


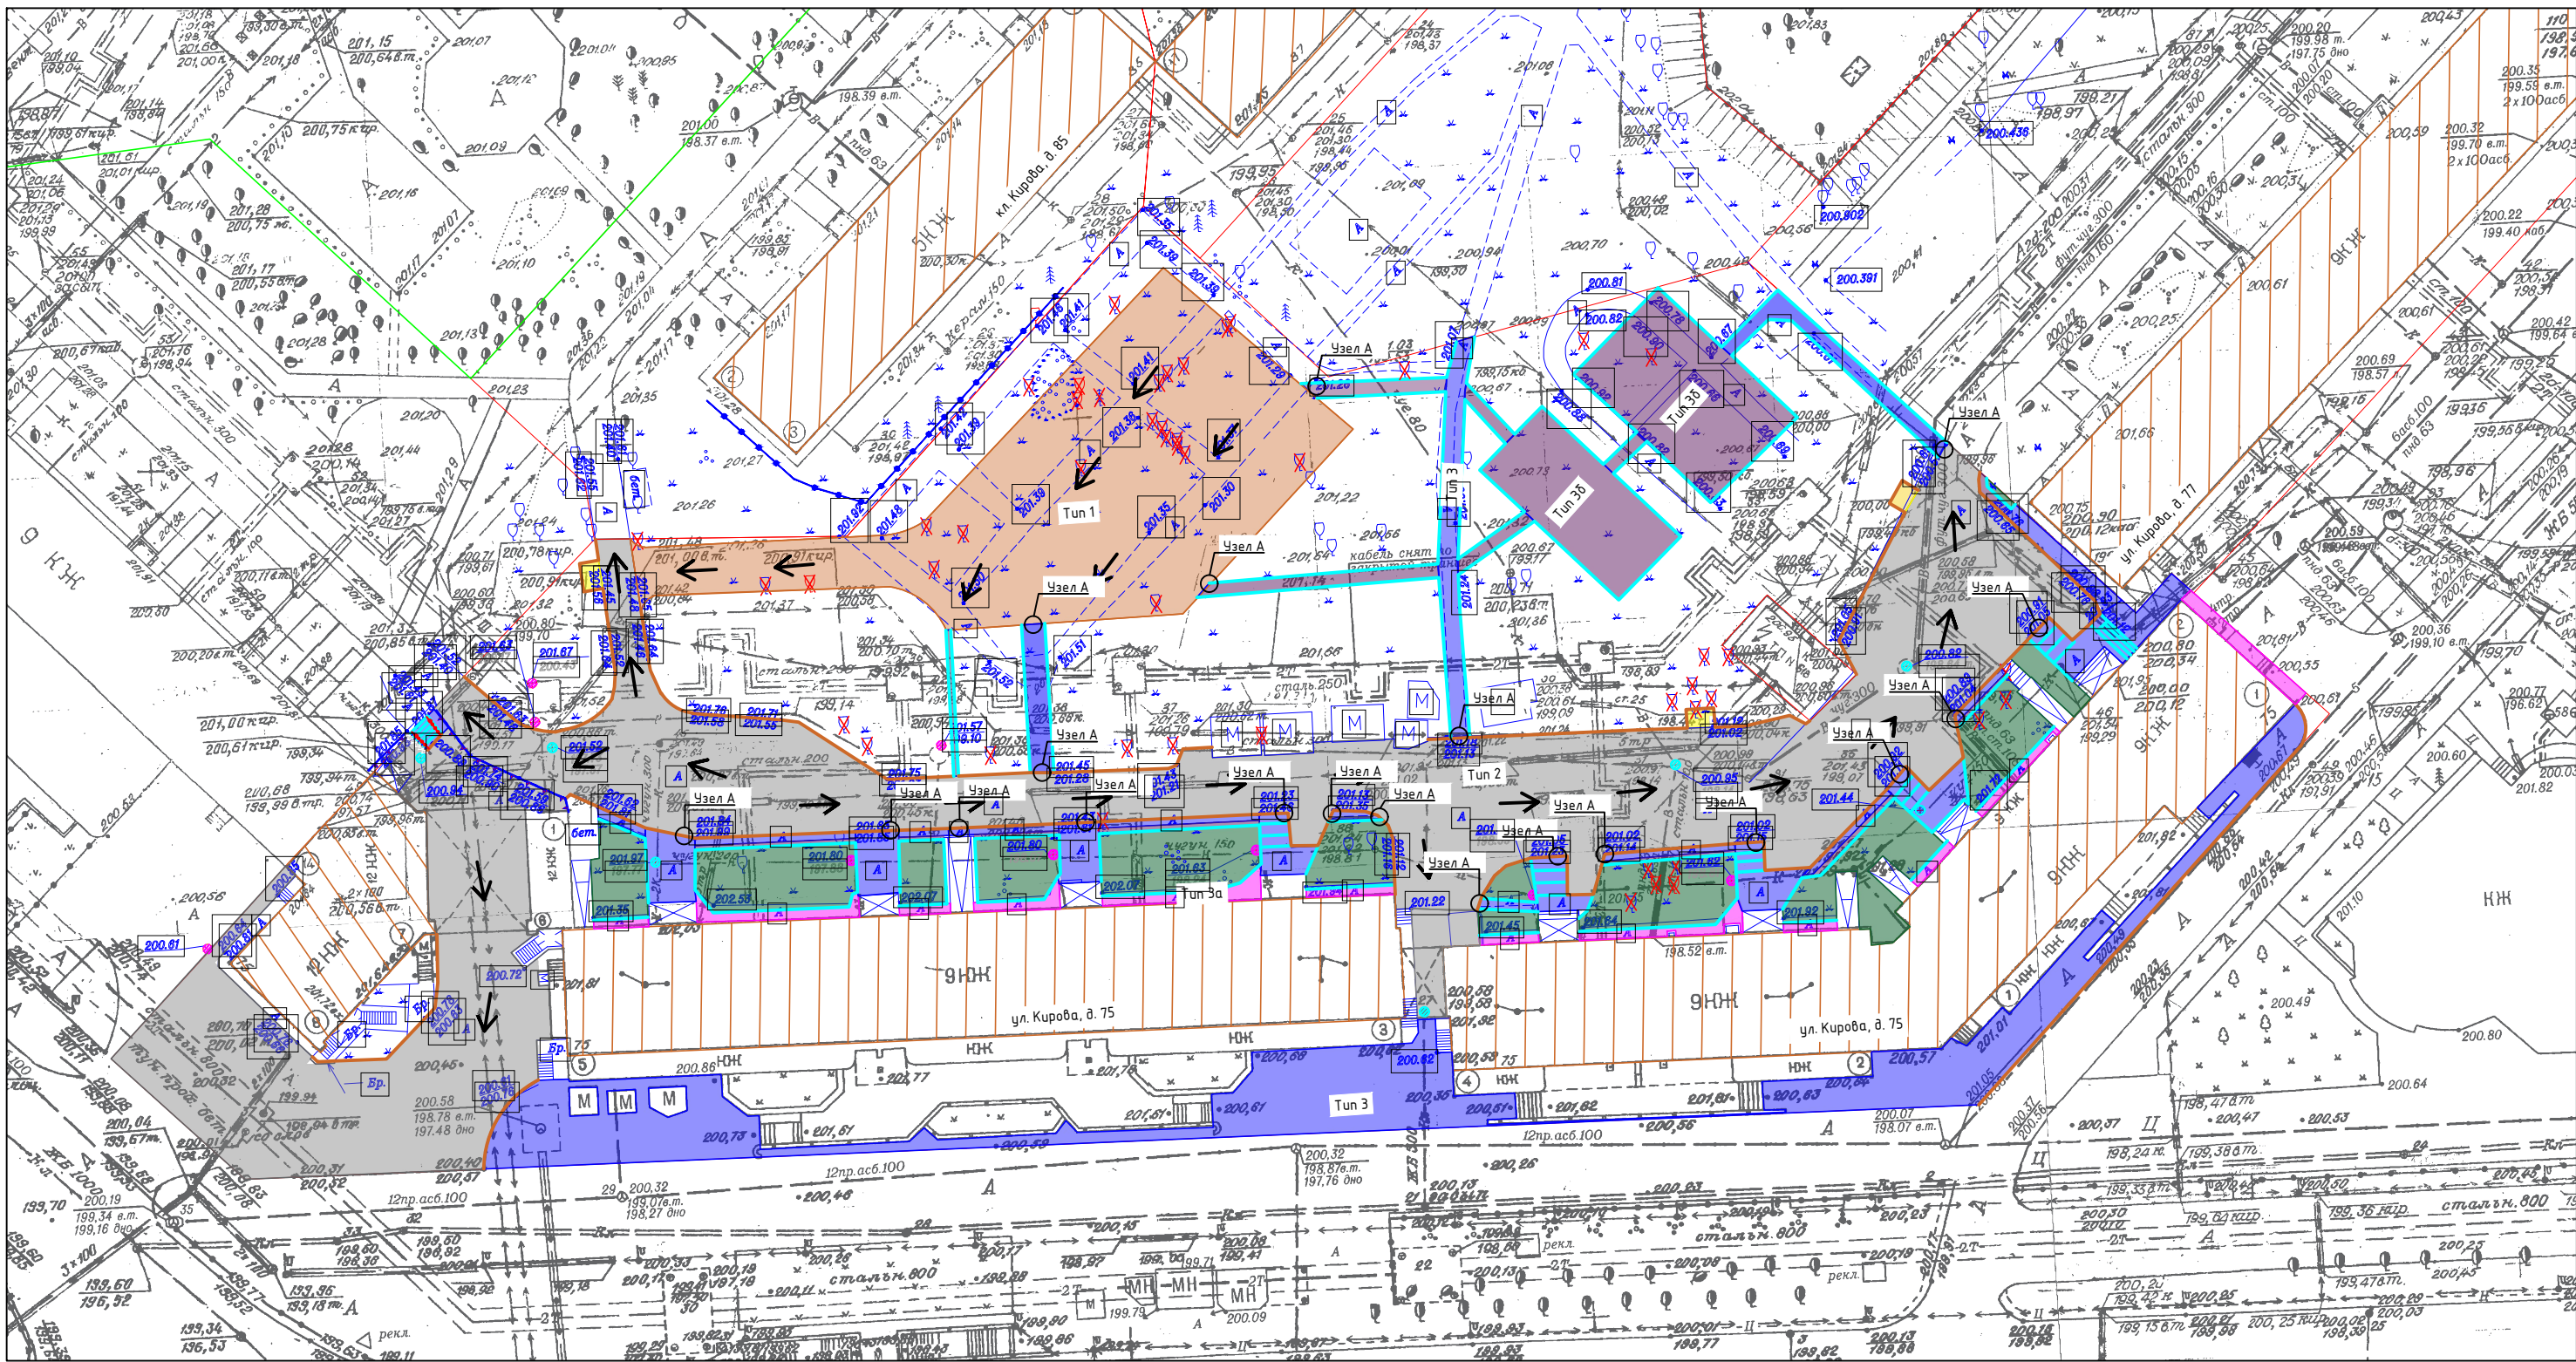

Условные обозначения:

- А/б покрытие тротуара
- А/б покрытие проезда
- А/б покрытие парковки
- А/б покрытие отмостки
- А/б покрытие проектируемого тротуара
- Газон
- Площадка ТБО
- Бортовой камень (дорожный)
- Бортовой камень (тротуарный)
- Границы участка
- Направление стока воды
- Замена люков колодцев
- Люки колодцев (сущ.)
- Ветка деревьев
- Корчевка пней
- Перила

Таблица объемов работ по благоустройству

№ п.п.	Наименование	Тип	Условные обозначения	Количество
1	Конструкция дорожной одежды проездов, м ²	2		3210,0
2	Конструкция одежды тротуаров, отмостки, м ²	3,3а		1380,0/160,0
3	Конструкция одежды новых тротуаров, м ²	3б		610,0
4	Конструкция дорожной одежды парковки и площадки ТБО, м ²	1		1245,0/20,0

23/01-291-ГП

Кемеровская область - Кузбасс, Новокузнецкий городской округ, г. Новокузнецк, Центральный район, ул. Кирова, д. 75

Изм.	Кол.	Лист № Док.	Подпись	Дата
Разработал		Горюхастова А.М.		17.07.23
Проверил		Люфт К.А.		17.07.23
Н. Контроль		Люфт К.А.		17.07.23
Нач. отдела		Манская Г.А.		17.07.23
ГИП		Мартьянов Д.О.		17.07.23

Благоустройство дворовой территории	Стадия	Лист	Листов
	Р	1	
Генеральный план благоустройства дворовой территории М1:500			