


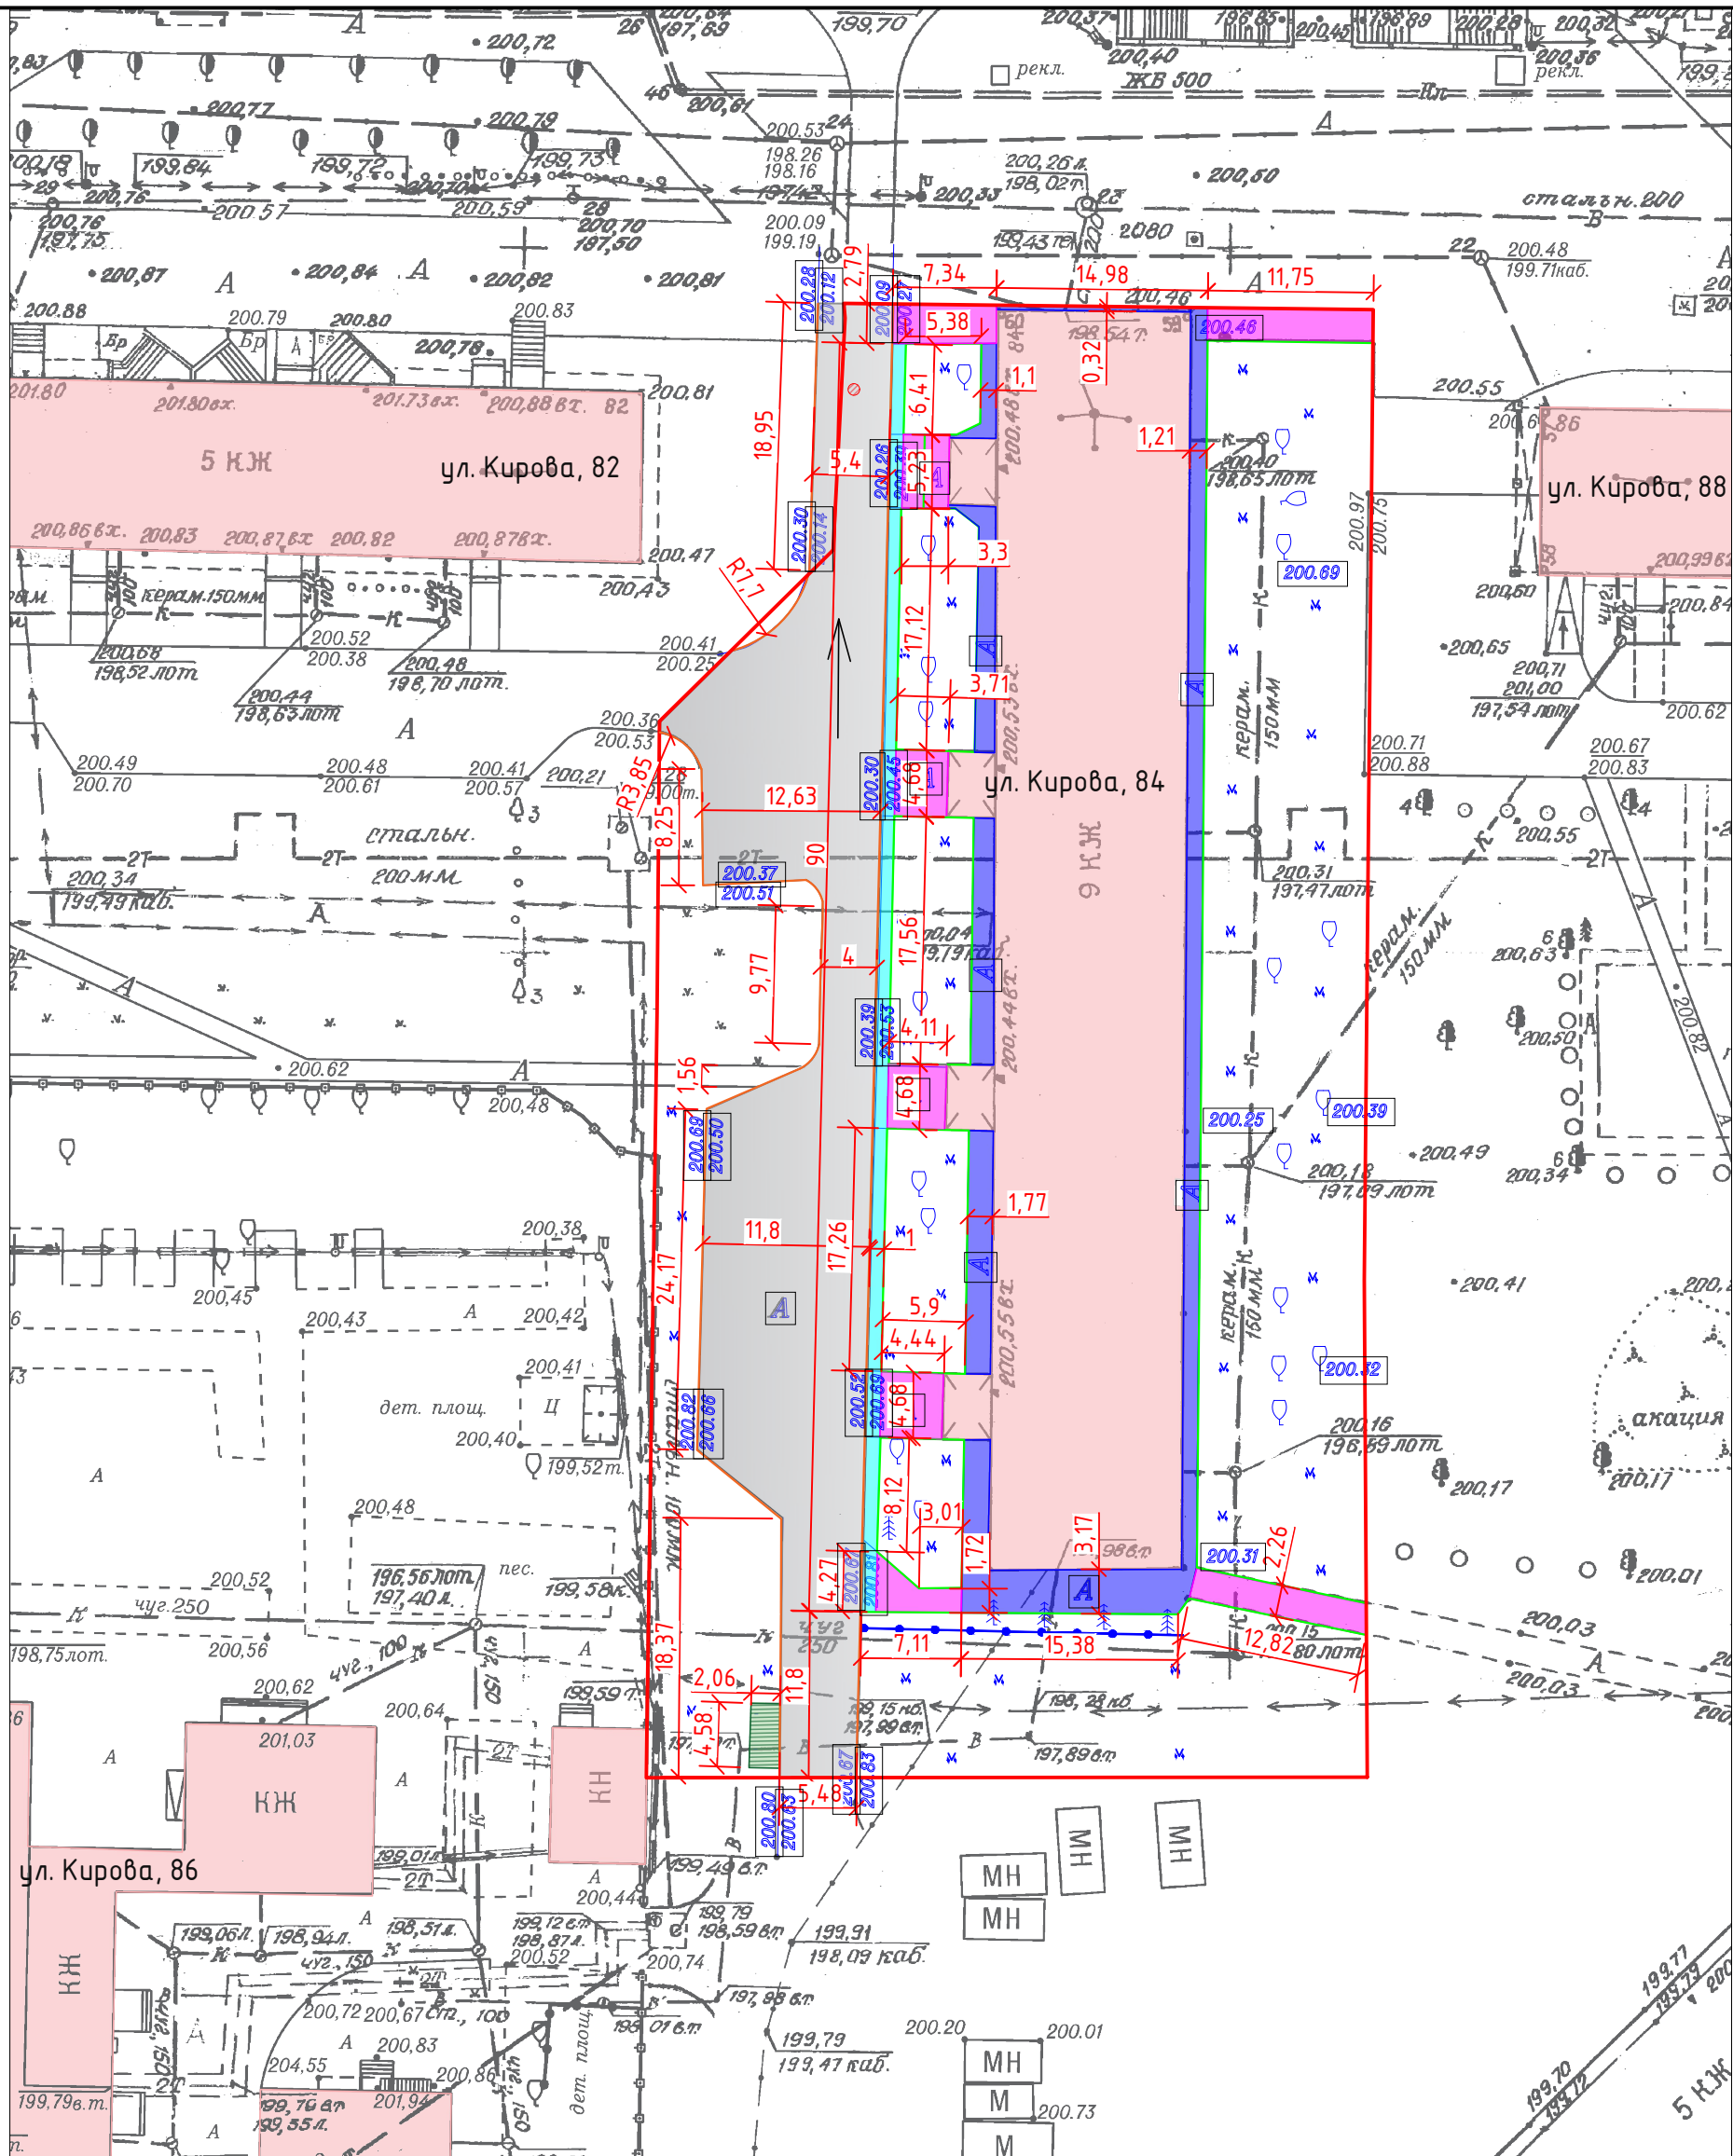

Условные обозначения:

- Замена асфальтобетонного покрытия дороги (проект.)
- Замена асфальтобетонного покрытия отмостки (проект.)
- Замена асфальтобетонного покрытия тротуара (проект.)
- Устройство асфальтобетонного покрытия тротуара (проект.)
- Площадка ТБО (сущ.)
- Бортовой камень БР100.30.18 (проект.)
- Бортовой камень БР100.20.8 (проект.)
- Граница участка (сущ.)
- Фактические отметки земли (сущ.)
- Направление стока воды
- Замена люков колодцев

1. Размеры указаны в метрах

23/01-269-ГП

Кемеровская область, г.Новокузнецк, Центральный район, ул. Кирова, д. 84

Изм.	Кол.	Лист	№ Док.	Подпись	Дата
Разработал				Мартынова А.Д.	07.07.23
Проверил				Горностаева А.М.	07.07.23
Н. Контроль				Манская Г.А.	07.07.23
Вед. инженер				Рокачевский А.В.	07.07.23
Нач. отдела				Манская Г.А.	07.07.23
ГИП				Мартынов Д.О.	07.07.23

Благоустройство дворовой территории

Генеральный план благоустройства дворовой территории (М1:500)

Стадия	Лист	Листов
Р	2	

МБУ "Городское управление развития территории" 2023 г.