


Согласовано:

Взам. инв. №

Подпись и дата

Инв. № подл.

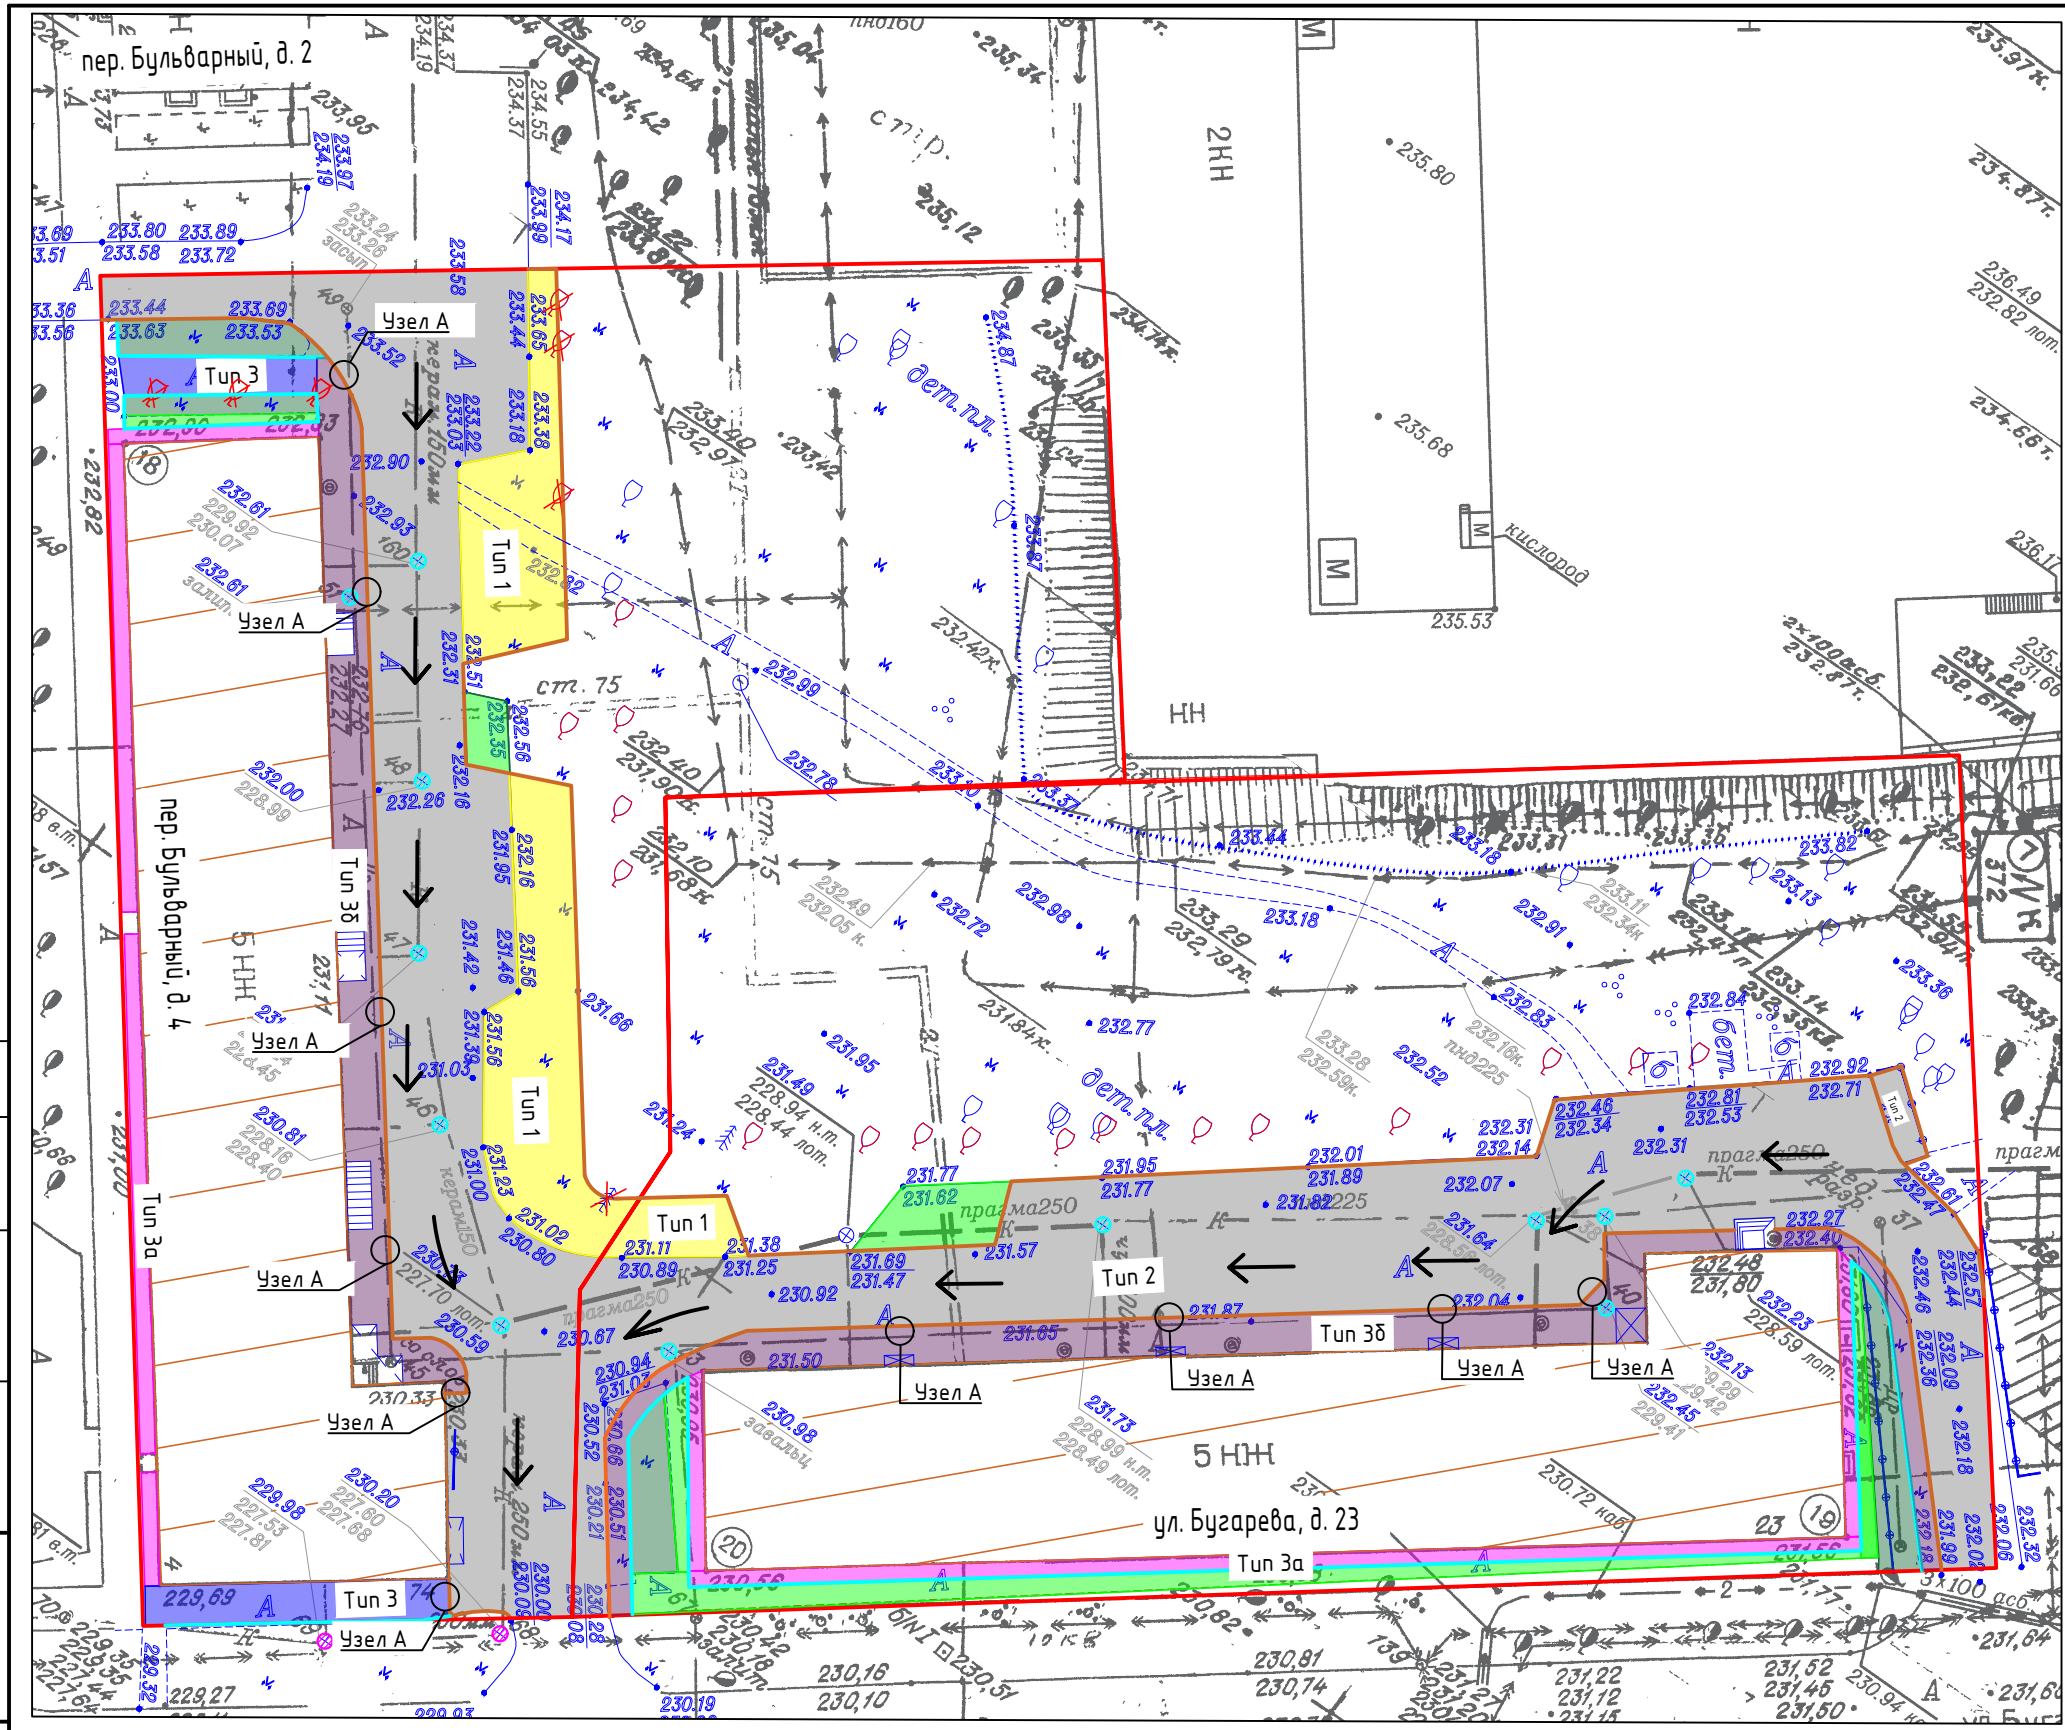

Условные обозначения:

- А/б покрытие нового тротуара
- А/б покрытие тротуара
- А/б покрытие расширения проезда
- А/б покрытие откоски
- А/б покрытие проезда
- Газон (сущ.)
- Газон (проект.)
- Бортовой камень (дорожный)
- Бортовой камень (тротуарный)
- Границы участка
- Водоотведение
- Замена люков колодцев
- Люки колодцев (сущ.)
- Валка дерева
- Корчевка пней

Таблица объемов работ по благоустройству в границах участка ул. Бульварный, 4

№ п.п.	Наименование	Тип	Условные обозначения	Количество
1	Конструкция дорожной одежды проездов, м²	2		812,0
2	Конструкция одежды тротуаров, откоски, м²	3,3а		86,0 / 90,0
3	Конструкция дорожной одежды расширения проезда, м²	1		285,0
4	Конструкция одежды устройства тротуара, м²	3б		169,0

Таблица объемов работ по благоустройству в границах участка ул. Бугарева, 23

№ п.п.	Наименование	Тип	Условные обозначения	Количество
1	Конструкция дорожной одежды проездов, м²	2		913,0
2	Конструкция одежды тротуаров, откоски, м²	3а		110,0
3	Конструкция дорожной одежды расширения проезда, м²	1		30,0
4	Конструкция одежды устройства тротуара, м²	3б		250,0

23/01-266-ГП

Кемеровская область – Кузбасс, Новокузнецкий городской округ, г. Новокузнецк, Кузнецкий район, ул. Бугарева, д. 23, пер. Бульварный, д. 4

Изм.	Кол.	Лист	№ Док.	Подпись	Дата	Благоустройство дворовой территории	Стадия	Лист	Листов
Разработал		Горностаева А.М.			04.07.23		Р	1	
Проверил		Люфт К.А.			04.07.23	Генеральный план благоустройства дворовой территории М1:500			
Н. Контроль		Люфт К.А.			04.07.23				
Нач.отдела		Манская Г.А.			04.07.23				
ГИП		Мартынов Д.О.			04.07.23				



МБУ
"Городское управление развития территории"
2023г.