


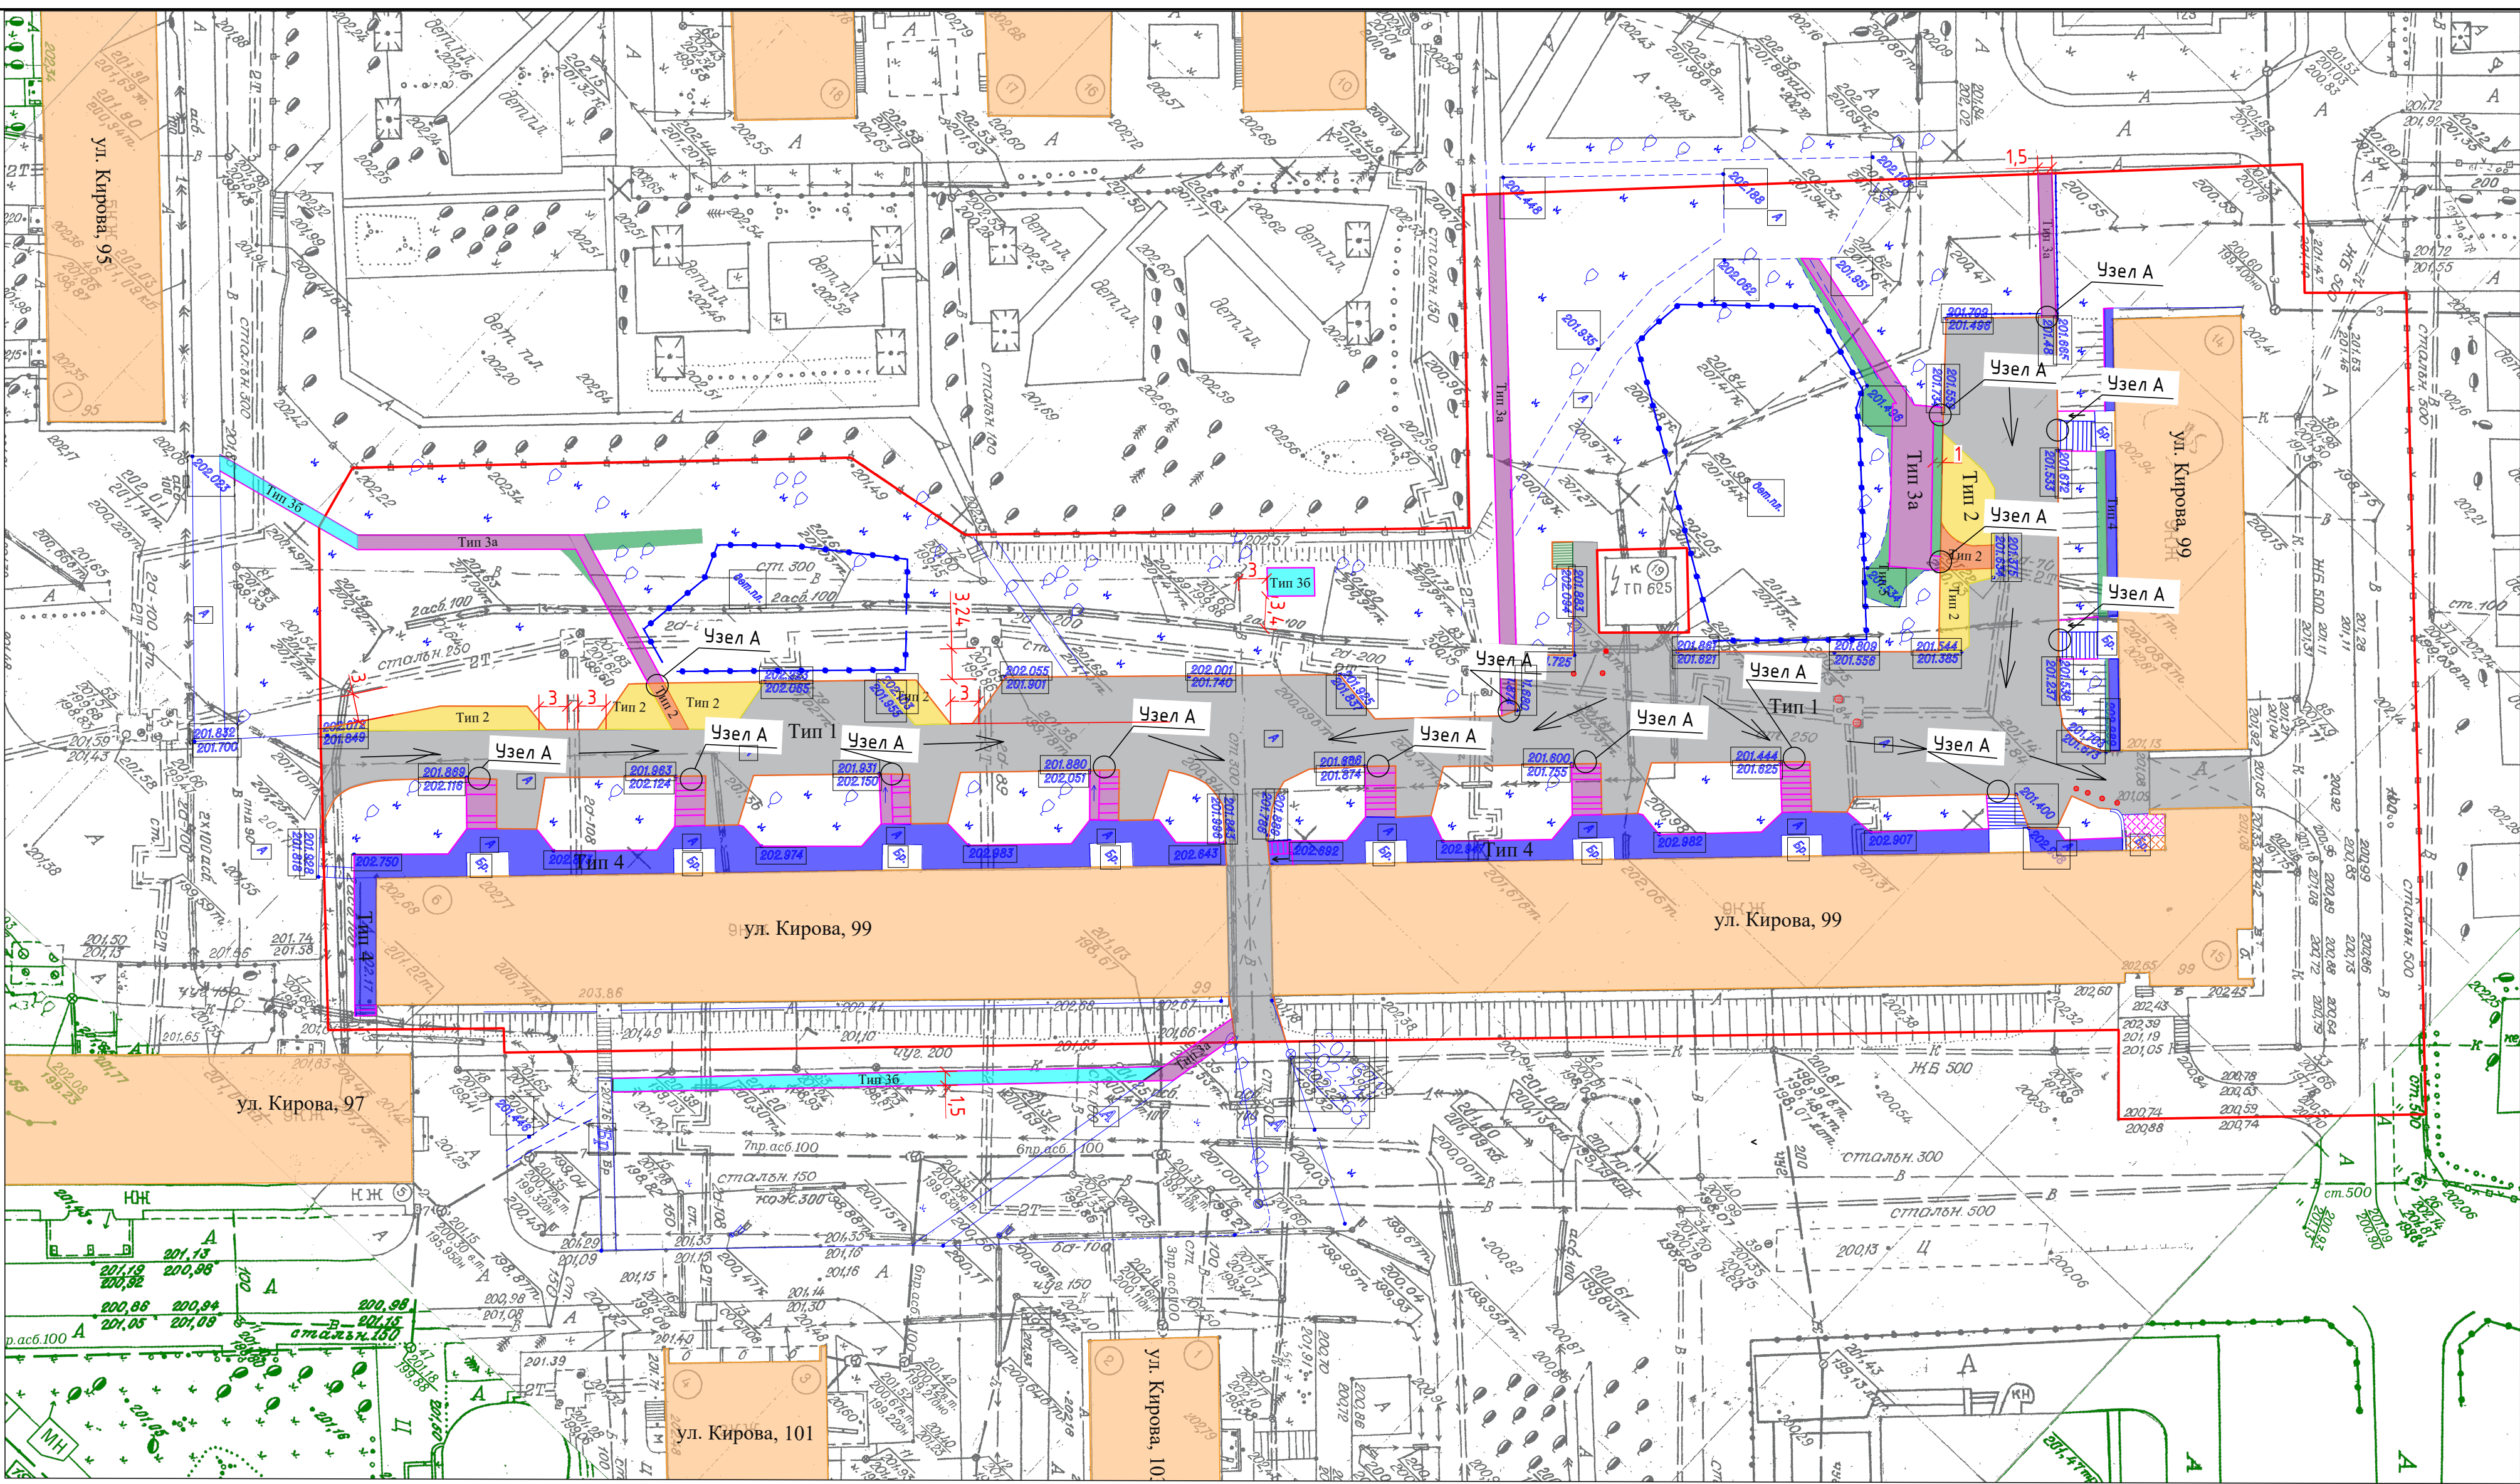

Условные обозначения:

- Замена асфальтобетонного покрытия дороги (проект.)
- Замена асфальтобетонного покрытия откоски (проект.)
- Замена асфальтобетонного покрытия тротуара (проект.)
- Устройство асфальтобетонного покрытия тротуара (проект.)
- Расширение дороги, на месте существующего газона (проект.)
- Расширение дороги, на месте существующего тротуара (проект.)
- Газон (проект.)
- Площадка ТБО (сущ.)
- Бортовой камень БР100.30.18 (проект.)
- Бортовой камень БР100.20.8 (проект.)
- Граница участка (сущ.)
- 203.79

- Фактические отметки земли (сущ.)
- Направление стока воды
- Столбики парковочные (сущ.)
- Металлическое ограждение (сущ.)
- Тротуарная плитка (проект.)
- Тротуарная плитка (сущ.)
- Замена канализационного люка (сущ.)

Таблица объемов работ по благоустройству в границах участка:

Номер на плане	Наименование	Тип	Условные обозначения	Количество
1	Ремонт а/б покрытия проезда, м²	1		2510,0
2	Расширение проезда, на месте существующего газона/тротуара и устройство площадки ТБО, м²	2		207,0/30,0/8,0
3	Ремонт а/б покрытия тротуаров и подходов к подъездам, м²	3		426,0
4	Ремонт а/б покрытия откоски, м²	3а		580,0
5	Устройство нового тротуара, м²	4		127,0
6	Устройство тротуарной плитки, м²	5		10,0
7	Устройство газона после демонтажа а/б покрытия, м²			97,0

1. Чертежи раздела ПЗУ разработаны на топографическом плане, предоставленном Заказчиком;
2. Конструктивные профили дорожного покрытия проездов, площадок ТБО (тип 1, 2), тротуаров и пешеходных сходов (тип 3,4), откоски (тип 3а), тротуарной плитки (тип 5) и узел "А" представлены на листе 19.

					23/01-267-ГП				
					Кемеровская область, г.Новокузнецк, Центральный район, ул. Кирова, д. 99				
Изм.	Кол.	Лист	№ Док.	Подпись	Дата	Благоустройство дворовой территории	Стадия	Лист	Листов
Разработал				Мартынова А.Д.	29.06.23		Р	1	
Проверил				Горностаева А.М.	29.06.23				
Н. Контроль				Манская Г.А.	29.06.23				
Вед. инженер				Рокачевский А.В.	29.06.23	Генеральный план благоустройства дворовой территории (М1:500)			
Нач. отдела				Манская Г.А.	29.06.23				
ГИП				Мартынов Д.О.	29.06.23	МБУ "Городское управление развития территории" 2023 г.			