
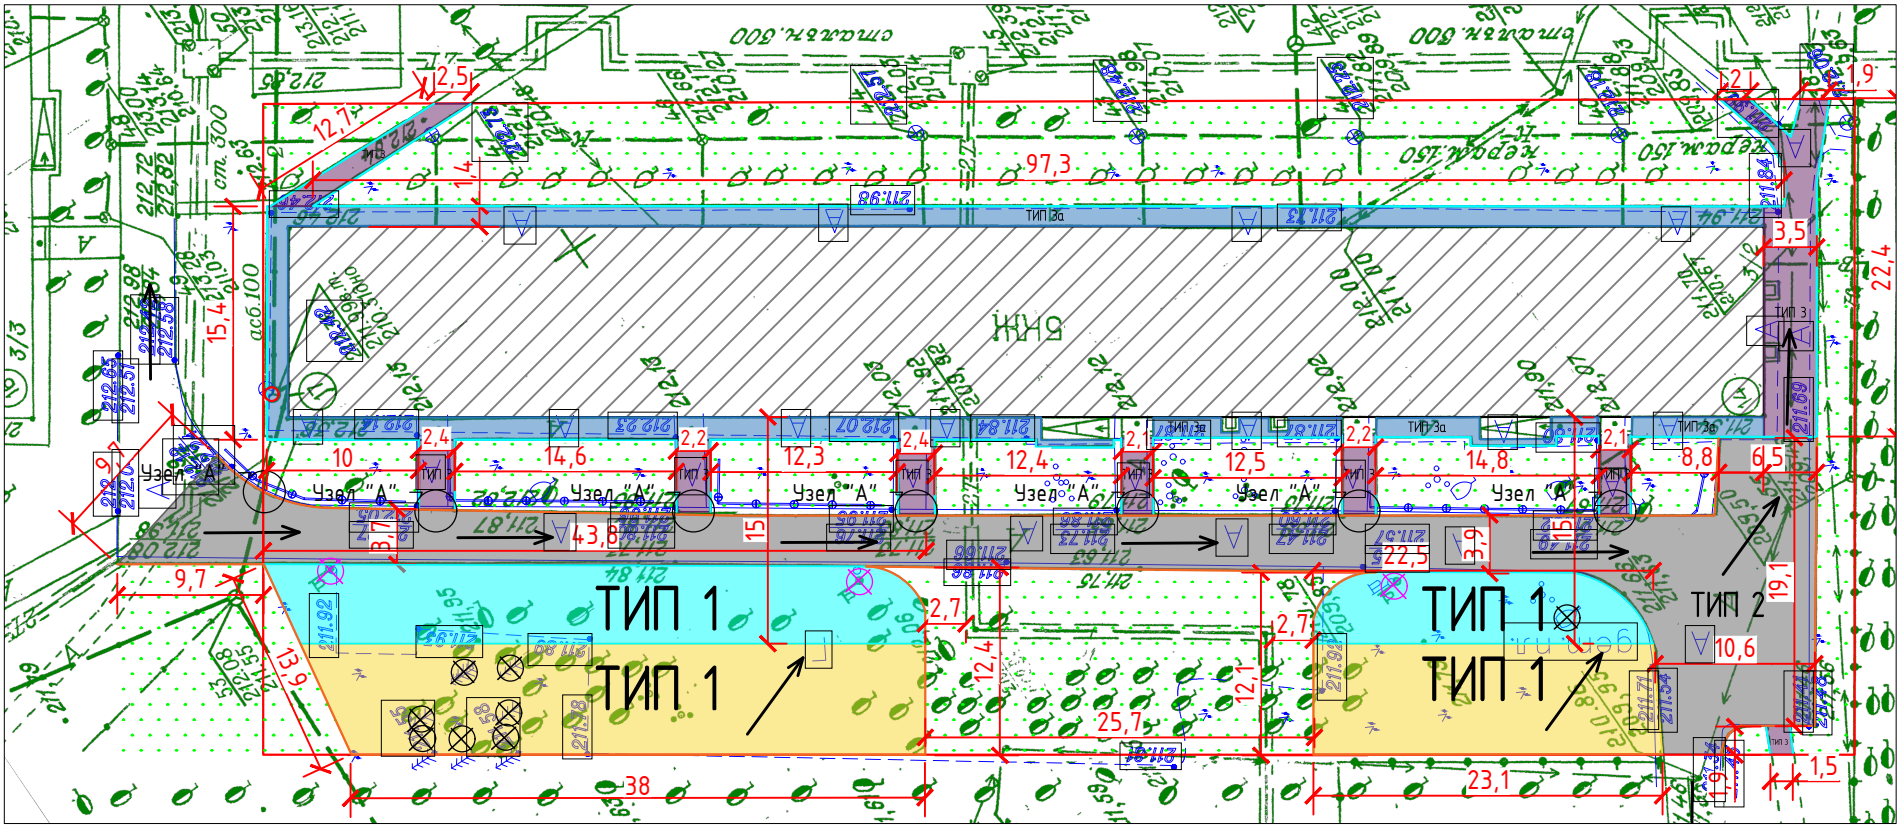


Таблица объемов работ по благоустройству в границах участка

Номер на плане	Наименование	Тип	Условные обозначения	Количество
1	Конструкция дорожной одежды парковок и уширения проездов, м²	1		457,0/311,0
2	Конструкция дорожной одежды проездов, м²	2		564,0
3	Конструкция одежды тротуаров, м²	3		167,0
4	Конструкция одежды отсыпки, м²	3а		264,0

Условные обозначения:

- Проектируемая парковка
- Уширение проезда
- Существующий проезд
- Асфальтобетонное покрытие тротуара
- Асфальтобетонное покрытие отсыпки
- Газон
- Бордюрный камень (дорожный)
- Бордюрный камень (тротуарный)
- Граница участка
- Направление стока воды
- Фактические отметки земли
- Валка дерева
- Демонтаж бетонных опор освещения
- Замена люка

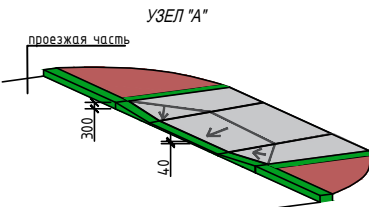


КОНСТРУКЦИЯ ДОРОЖНОЙ ОДЕЖДЫ УСТРОЙСТВА ПАРКОВОК ТИП 1

Покрывтие - плотный мелкозернистый асфальтобетон фр. до 10мм, тип Б, марка II 40мм  
Пористый мелкозернистый асфальтобетон фр. до 20мм, тип Б марка II 40мм  
Щебень из доменного шлака фр. 5-10мм 10мм  
Щебень из доменного шлака фр. 20-40мм 70мм  
Щебень из доменного шлака фр. 40-70мм 150мм  
Уплотненный грунт  
Бортовой камень П1У  
V 0,0525м³/м.п.  
Растительный грунт  
Местный уплотненный грунт  
Доменный шлак фр 5-10мм


КОНСТРУКЦИЯ ПОКРЫТИЯ СУЩЕСТВУЮЩИХ ТРОТУАРОВ ТИП 3

Мелкозернистый асфальтобетон фр. до 10мм тип Б, марка II, ГОСТ 9128-2013 40мм  
Щебень шлаковый фр. 5-10мм 100мм  
Существующее основание  
Бортовой камень П5У V 0,021м³/м.п.  
Растительный грунт 150мм  
Местный уплотненный грунт  
Щебень шлаковый 5-10мм 100мм

ПРИМЫКАНИЕ ОТМОСТКИ К СУЩЕСТВУЮЩЕЙ НАРУЖНОЙ СТЕНЕ

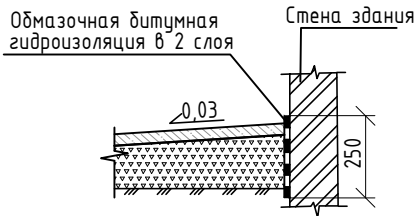

КРЕПЛЕНИЕ БОРТОВЫХ КАМНЕЙ НА СТЫКАХ П-1У и П-5У

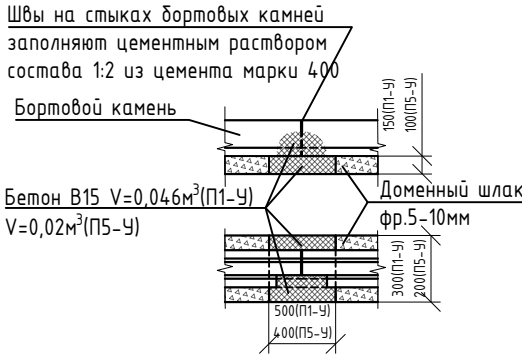





КОНСТРУКЦИЯ ДОРОЖНОЙ ОДЕЖДЫ ПРОЕЗДОВ НА СУЩЕСТВУЮЩЕМ ОСНОВАНИИ ТИП 2

Покрывтие - плотный мелкозернистый асфальтобетон фр. до 10мм, тип Б, марка II 40мм  
Розлив битума h=0,0005м/м²  
Пористый мелкозернистый асфальтобетон фр. до 20мм, тип Б марка II 40мм  
Щебень из доменного шлака фр. 5-10мм 50мм  
Уплотненный грунт  
Бортовой камень П1У  
V 0,0525м³/м.п.  
Растительный грунт 150мм  
Местный уплотненный грунт  
Доменный шлак фр. 5-10мм

КОНСТРУКЦИЯ ПОКРЫТИЯ ОТМОСТКИ ТИП 3а

Мелкозернистый асфальтобетон фр. до 10мм тип Б, марка II 40мм  
Щебень из доменного шлака фр. 5-10мм 100мм  
Естественный грунт  
Растительный грунт 150мм  
Бортовой камень П5У V 0,021м³/м.п.  
Местный уплотненный грунт  
Доменный шлак фр. 5-10мм

1. Чертежи раздела ПЗУ разработаны на топографическом плане, предоставленном заказчиком.

						22/01-152-ПЗУ			
						Кемеровская область, г.Новокузнецк, Заводской район, ул. Климасенко, д. 3/2			
Изм.	Кол.	Лист	№ Док.	Подпись	Дата	Благоустройство дворовой территории	Стадия	Лист	Листов
Разработал		Люфт К.А.			19.04.22		Р	15	15
Проверил		Манская Г.А.			19.04.22				
Н. Контроль		Манская Г.А.			19.04.22				
						Разбивочный план благоустройства дворовой территории М1:500	 МБУ "Городское управление развития территории" 2022 г.		