


Таблица объемов работ по благоустройству в границах участка (ул. Климасенко, д. 1\3)

№	Наименование	Тип	Условные обозначения	Количество
1	Конструкция дорожной одежды парковок и уширения проездов, м ²	1		225,0
2	Конструкция дорожной одежды проездов, м ²	2		555,0
3	Конструкция одежды тротуаров, м ²	3,3б		65,0/158,0
4	Конструкция одежды откоски, м ²	3а		228,0

Таблица объемов работ по благоустройству в границах участка (ул. Климасенко, д. 3\3)

№	Наименование	Тип	Условные обозначения	Количество
1	Конструкция дорожной одежды парковок и уширения проездов, м ²	1		280,0/120,0
2	Конструкция дорожной одежды проездов, м ²	2		294,0
3	Конструкция одежды тротуаров, м ²	3		43,0
4	Конструкция одежды откоски, м ²	3а		210,0

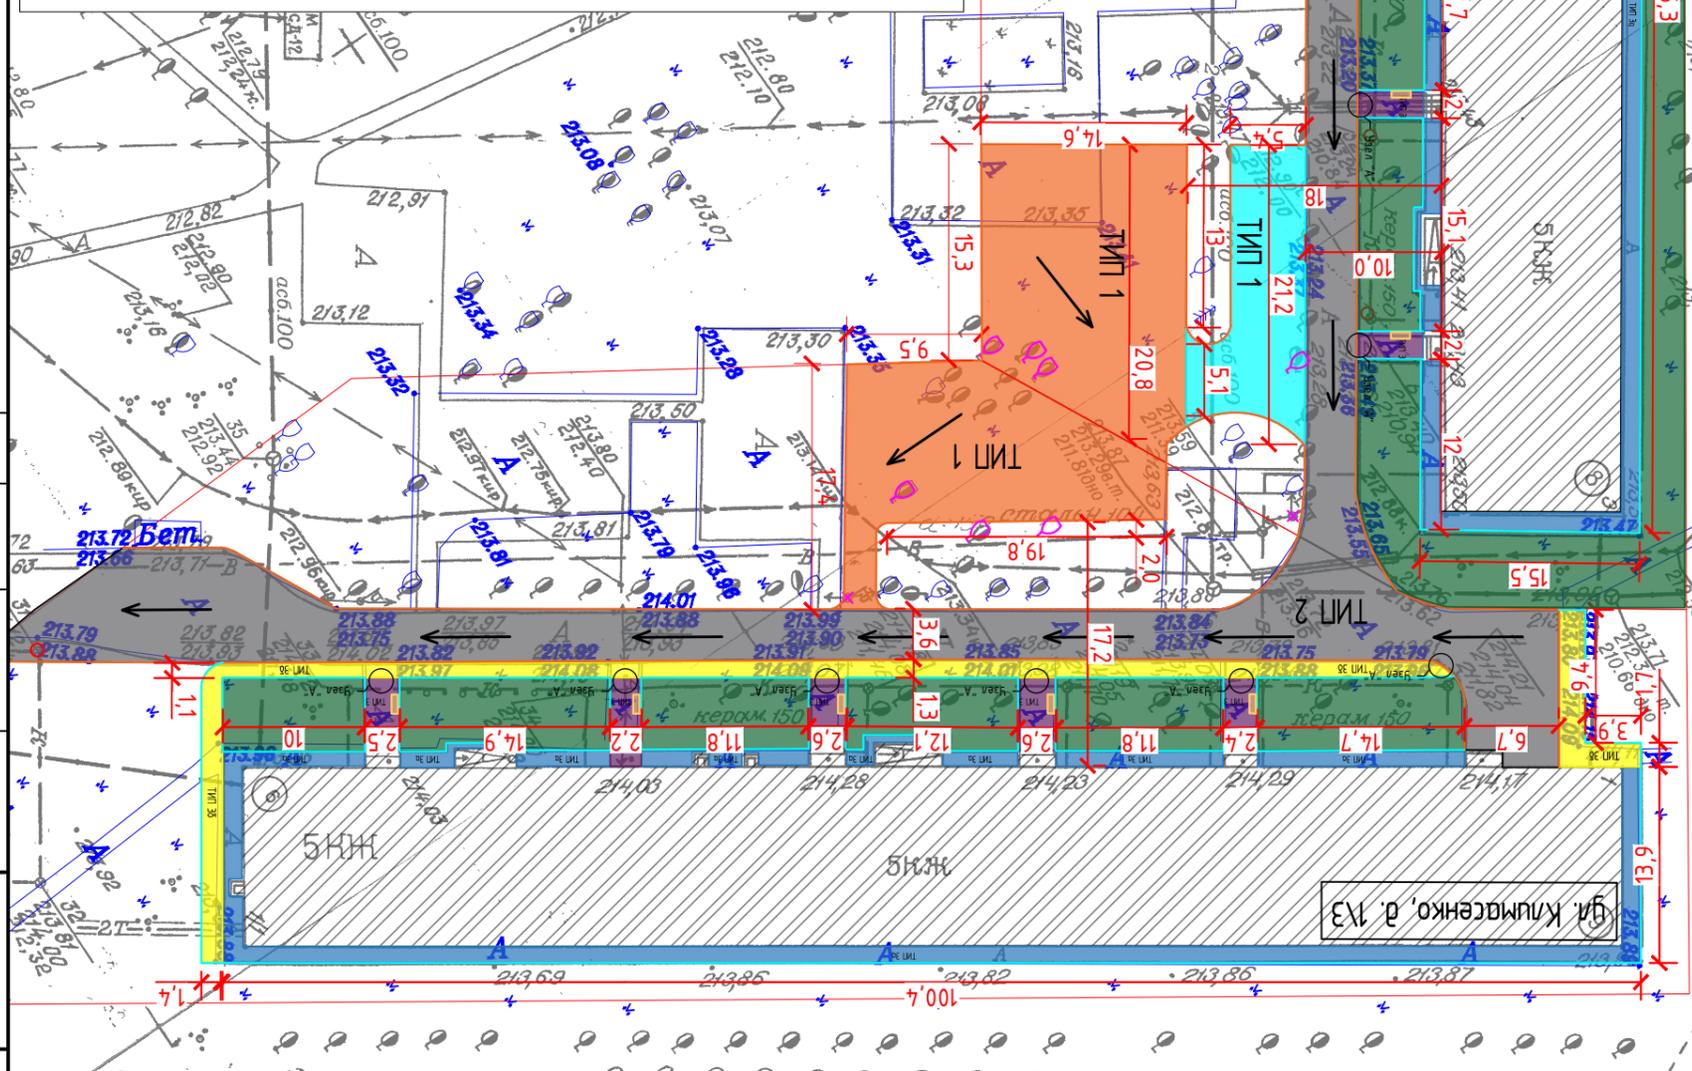

КОНСТРУКЦИЯ ДОРОЖНОЙ ОДЕЖДЫ УСТРОЙСТВА ПАРКОВОК ТИП 1

Покрытие - плотный мелкозернистый асфальтобетон фр. до 10мм, тип Б, марка II	40мм
Пористый мелкозернистый асфальтобетон фр. до 20мм, тип Б марка II	40мм
Щебень из доменного шлака фр. 5-10мм	10мм
Щебень из доменного шлака фр. 20-40мм	70мм
Щебень из доменного шлака фр. 40-70мм	150мм
Уплотненный грунт	
Бортовой камень П1У	150
V 0,0525м ³ /м.п.	
Растительный грунт	150мм
Местный уплотненный грунт	
Доменный шлак фр 5-10мм	


КОНСТРУКЦИЯ ПОКРЫТИЯ СУЩЕСТВУЮЩИХ ПЛОЩАДОК Ч ПОДЪЕЗДОВ И ТРОТУАРОВ ТИП 3

Мелкозернистый асфальтобетон фр. до 10мм тип Б, марка II, ГОСТ 9128-2013	40мм
Щебень шлаковый фр. 5-10мм	100мм
Существующее основание	
Бортовой камень П5У V 0,021м ³ /м.п.	
Растительный грунт 150мм	
Местный уплотненный грунт	
Щебень шлаковый 5-10мм 100мм	

КОНСТРУКЦИЯ ПОКРЫТИЯ ОТМОСКИ ТИП 3а

Мелкозернистый асфальтобетон фр. до 10мм тип Б, марка II	40мм
Щебень из доменного шлака фр. 5-10мм	100мм
Естественный грунт	
Растительный грунт 150мм	
Бортовой камень П5У V 0,021м ³ /м.п.	
Местный уплотненный грунт	
Доменный шлак фр. 5-10мм	

ПРИМЫКАНИЕ ОТМОСКИ К СУЩЕСТВУЮЩЕЙ НАРУЖНОЙ СТЕНЕ

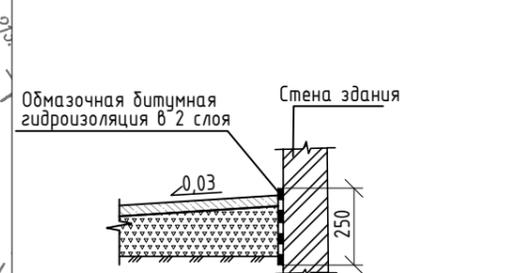


КОНСТРУКЦИЯ ДОРОЖНОЙ ОДЕЖДЫ ПРОЕЗДОВ НА СУЩЕСТВУЮЩЕМ ОСНОВАНИИ ТИП 2

Покрытие - плотный мелкозернистый асфальтобетон фр. до 10мм, тип Б, марка II	40мм
Розлив битума h=0,0005м/м ²	
Пористый мелкозернистый асфальтобетон фр. до 20мм, тип Б марка II	40мм
Щебень из доменного шлака фр. 5-10мм	50мм
Уплотненный грунт	
Бортовой камень П1У	150
V 0,0525м ³ /м.п.	
Растительный грунт 150мм	
Местный уплотненный грунт	
Доменный шлак фр. 5-10мм	


КОНСТРУКЦИЯ ПОКРЫТИЯ НОВЫХ ТРОТУАРОВ ТИП 3б

Мелкозернистый асфальтобетон фр. до 10мм тип Б, марка II, ГОСТ 9128-2013	40мм
Щебень шлаковый фр. 5-10мм	100мм
Щебень шлаковый фр. 20-40мм	160мм
Существующее основание	
Бортовой камень П5У V 0,021м ³ /м.п.	
Растительный грунт 150мм	
Местный грунт	
Щебень шлаковый 5-10мм 100мм	

КРЕПЛЕНИЕ БОРТОВЫХ КАМНЕЙ НА СТЫКАХ П-1У и П-5У

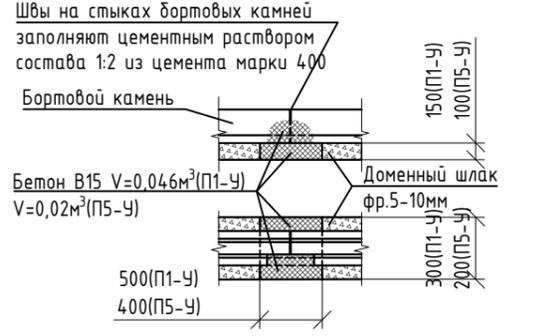

УЗЕЛ "А"

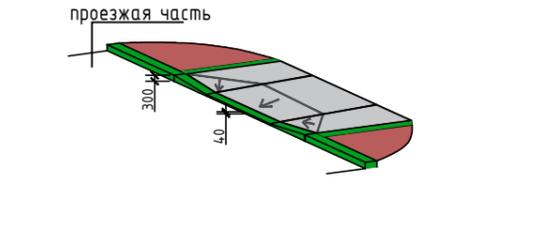

1. Чертежи раздела ПЗУ разработаны на топографическом плане, предоставленном заказчиком.

- Условные обозначения:
- Бордюрный камень (дорожный)
 - Проектируемое уширение проезда
 - Проектируемая парковка
 - Проектируемый тротуар
 - Существующий проезд
 - Асфальтобетонное покрытие тротуара
 - Асфальтобетонное покрытие откоски
 - Газон
 - Бордюрный камень (тротуарный)
 - Граница участка
 - Направление стока воды
 - Фактические отметки земли
 - Замена люка
 - Валка дерева
 - Демонтаж бетонных опор освещения

Изм.						Кол.						Лист № Док.						Подпись						Дата					
Разработал						Люфт К.А.												22.04.22											
Проверил						Манская Г.А.												22.04.22											
Н. Контроль						Манская Г.А.												22.04.22											
22/01-159-ПЗУ												Кемеровская область, г.Новокузнецк, Заводской район, ул. Климасенко, д. 1 / 3 и ул. Климасенко, д. 3 / 3																	
Благоустройство дворовой территории												Стадия		Лист		Листов													
Разбивочный план благоустройства дворовой территории М1:500												Р		24		24													
МБУ "Городское управление развития территории" 2022 г.																													

Согласовано:

Взам. инв.№

Подпись и дата

Инв.№ подл.