

Согласовано:

Взам. инв. №

Подпись и дата


Инв. № подл.

Таблица объемов работ по благоустройству в границах участка (ул. Климасенко, д. 1\3)

№	Наименование	Тип	Условные обозначения	Количество
1	Конструкция дорожной одежды парковок и уширения проездов, м ²	1		225,0
2	Конструкция дорожной одежды проездов, м ²	2		555,0
3	Конструкция одежды тротуаров, м ²	3,3б		65,0/158,0
4	Конструкция одежды откосов, м ²	3а		228,0

Таблица объемов работ по благоустройству в границах участка (ул. Климасенко, д. 3\3)

№	Наименование	Тип	Условные обозначения	Количество
1	Конструкция дорожной одежды парковок и уширения проездов, м ²	1		280,0/120,0
2	Конструкция дорожной одежды проездов, м ²	2		294,0
3	Конструкция одежды тротуаров, м ²	3		43,0
4	Конструкция одежды откосов, м ²	3а		210,0

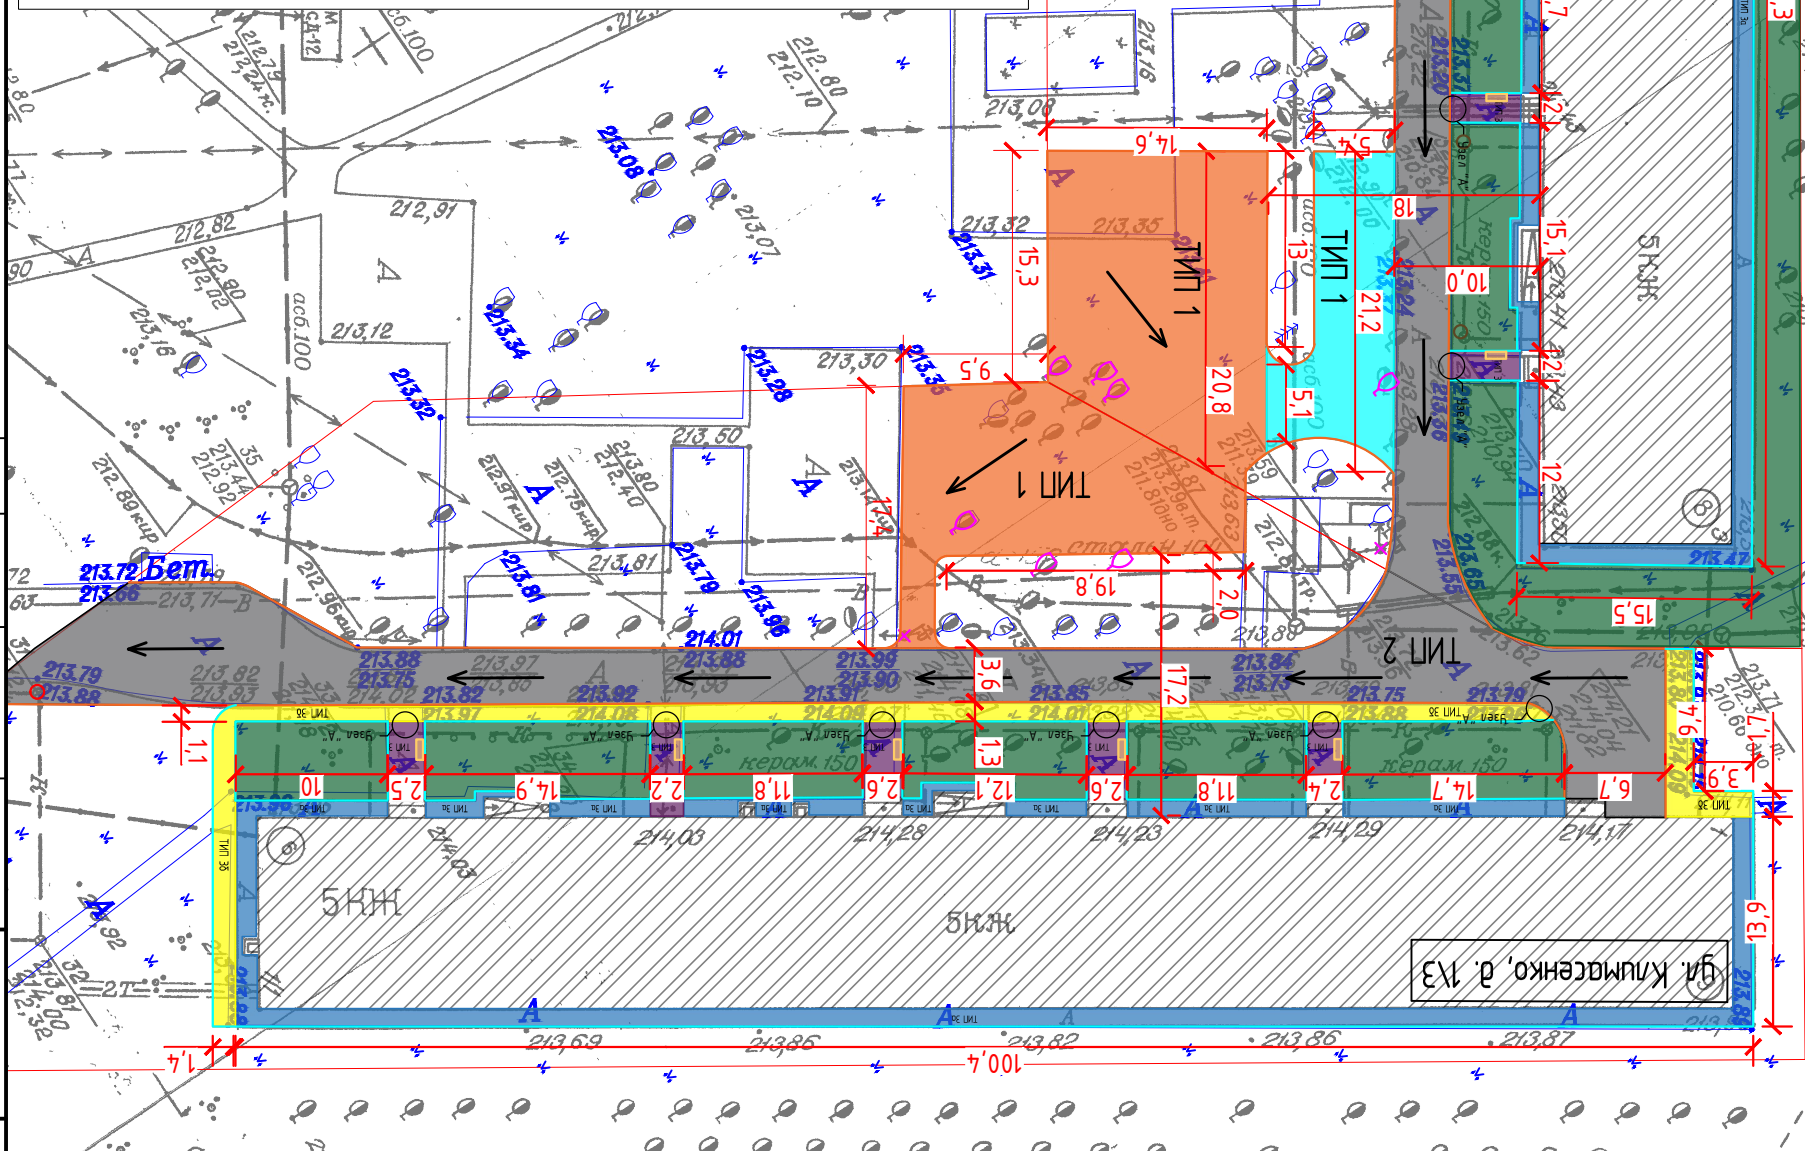

КОНСТРУКЦИЯ ДОРОЖНОЙ ОДЕЖДЫ УСТРОЙСТВА ПАРКОВОК
ТИП 1

Покрывтие - плотный мелкозернистый
асфальтобетон фр. до 10мм, тип Б, марка II 40мм
Пористый мелкозернистый асфальтобетон фр. до
20мм, тип Б марка II 40мм
Щебень из доменного шлака фр. 5-10мм 10мм
Щебень из доменного шлака фр. 20-40мм 70мм
Щебень из доменного шлака фр. 40-70мм 150мм
Уплотненный грунт

Бортовой камень П1У
V 0,0525м³/м.п.
Растительный грунт 150мм
Местный уплотненный
грунт
Доменный шлак фр 5-10мм

КОНСТРУКЦИЯ ПОКРЫТИЯ СУЩЕСТВУЮЩИХ ПЛОЩАДОК
У ПОДЪЕЗДОВ И ТРОТУАРОВ ТИП 3


Мелкозернистый асфальтобетон фр. до 10мм тип
Б, марка II, ГОСТ 9128-2013 40мм
Щебень шлаковый фр. 5-10мм 100мм
Существующее основание
Бортовой камень
П5У V 0,021м³/м.п.
Растительный грунт 150мм
Местный уплотненный
грунт
Щебень шлаковый 5-10мм 100мм

КОНСТРУКЦИЯ ПОКРЫТИЯ ОТМОСТКИ
ТИП 3а

Мелкозернистый асфальтобетон фр. до 10мм тип
Б, марка II 40мм
Щебень из доменного шлака фр. 5-10мм 100мм
Естественный грунт

Растительный грунт 150мм
Бортовой камень
П5У V 0,021м³/м.п.
Местный уплотненный грунт
Доменный шлак фр. 5-10мм

ПРИМЫКАНИЕ ОТМОСТКИ К СУЩЕСТВУЮЩЕЙ
НАРУЖНОЙ СТЕНЕ

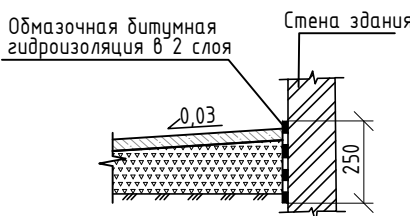

1. Чертежи раздела ПЗУ разработаны на топографическом плане, предоставленном заказчиком.

КОНСТРУКЦИЯ ДОРОЖНОЙ ОДЕЖДЫ ПРОЕЗДОВ НА СУЩЕСТВУЮЩЕМ
ОСНОВАНИИ ТИП 2

Покрывтие - плотный мелкозернистый асфальтобетон
фр. до 10мм, тип Б, марка II 40мм
Розлив битума h=0,0005м/м²
Пористый мелкозернистый асфальтобетон фр. до
20мм, тип Б марка II 40мм
Щебень из доменного шлака фр. 5-10мм 50мм
Уплотненный грунт

Бортовой камень П1У
V 0,0525м³/м.п.
Растительный грунт 150мм
Местный уплотненный
грунт
Доменный шлак фр. 5-10мм

КОНСТРУКЦИЯ ПОКРЫТИЯ НОВЫХ ТРОТУАРОВ
ТИП 3б


Мелкозернистый асфальтобетон фр. до 10мм тип
Б, марка II, ГОСТ 9128-2013 40мм
Щебень шлаковый фр. 5-10мм 100мм
Щебень шлаковый фр. 20-40мм 160мм
Существующее основание
Бортовой камень
П5У V 0,021м³/м.п.
Растительный грунт 150мм
Местный грунт

Щебень шлаковый 5-10мм 100мм

КРЕПЛЕНИЕ БОРТОВЫХ КАМНЕЙ НА СТЫКАХ
П-1У и П-5У

Швы на стыках бортовых камней
заполняют цементным раствором
состава 1:2 из цемента марки 400
Бортовой камень
Бетон В15 V=0,046м³(П1-У)
V=0,02м³(П5-У)
Доменный шлак
фр. 5-10мм
500(П1-У)
400(П5-У)

УЗЕЛ "А"

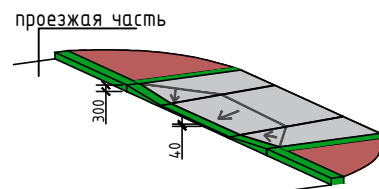

Условные обозначения:

- Проектируемое уширение проезда
- Проектируемая парковка
- Проектируемый тротуар
- Существующий проезд
- Асфальтобетонное покрытие тротуара
- Асфальтобетонное покрытие откосов
- Газон
- Бордюрный камень (дорожный)
- Бордюрный камень (тротуарный)
- Граница участка
- Направление стока воды
- Фактические отметки земли
- Замена люка
- Валка дерева
- Демонтаж бетонных опор освещения

22/01-159-ПЗУ

Кемеровская область, г.Новокузнецк, Заводской район,
ул. Климасенко, д. 1 / 3 и ул. Климасенко, д. 3 / 3

Изм.	Кол.	Лист	№ Док.	Подпись	Дата
Разработал		Люфт К.А.			22.04.22
Проверил		Манская Г.А.			22.04.22
Н. Контроль		Манская Г.А.			22.04.22

Благоустройство дворовой территории

Разбивочный план благоустройства
дворовой территории М1:500

Стадия	Лист	Листов
Р	24	24

МБУ
"Городское управление
развития территории"
2022 г.