


Условные обозначения:

- Замена асфальтобетонного покрытия дороги (проект.)
- Замена асфальтобетонного покрытия откосы (проект.)
- Замена асфальтобетонного покрытия тротуара (проект.)
- Площадка ТБО (сущ.)
- Бортовой камень БР100.30.18 (проект.)
- Бортовой камень БР100.20.8 (проект.)
- Граница участка (сущ.)
- Фактические отметки земли (сущ.)
- Направление стока воды
- Замена канализационного люка (сущ.)

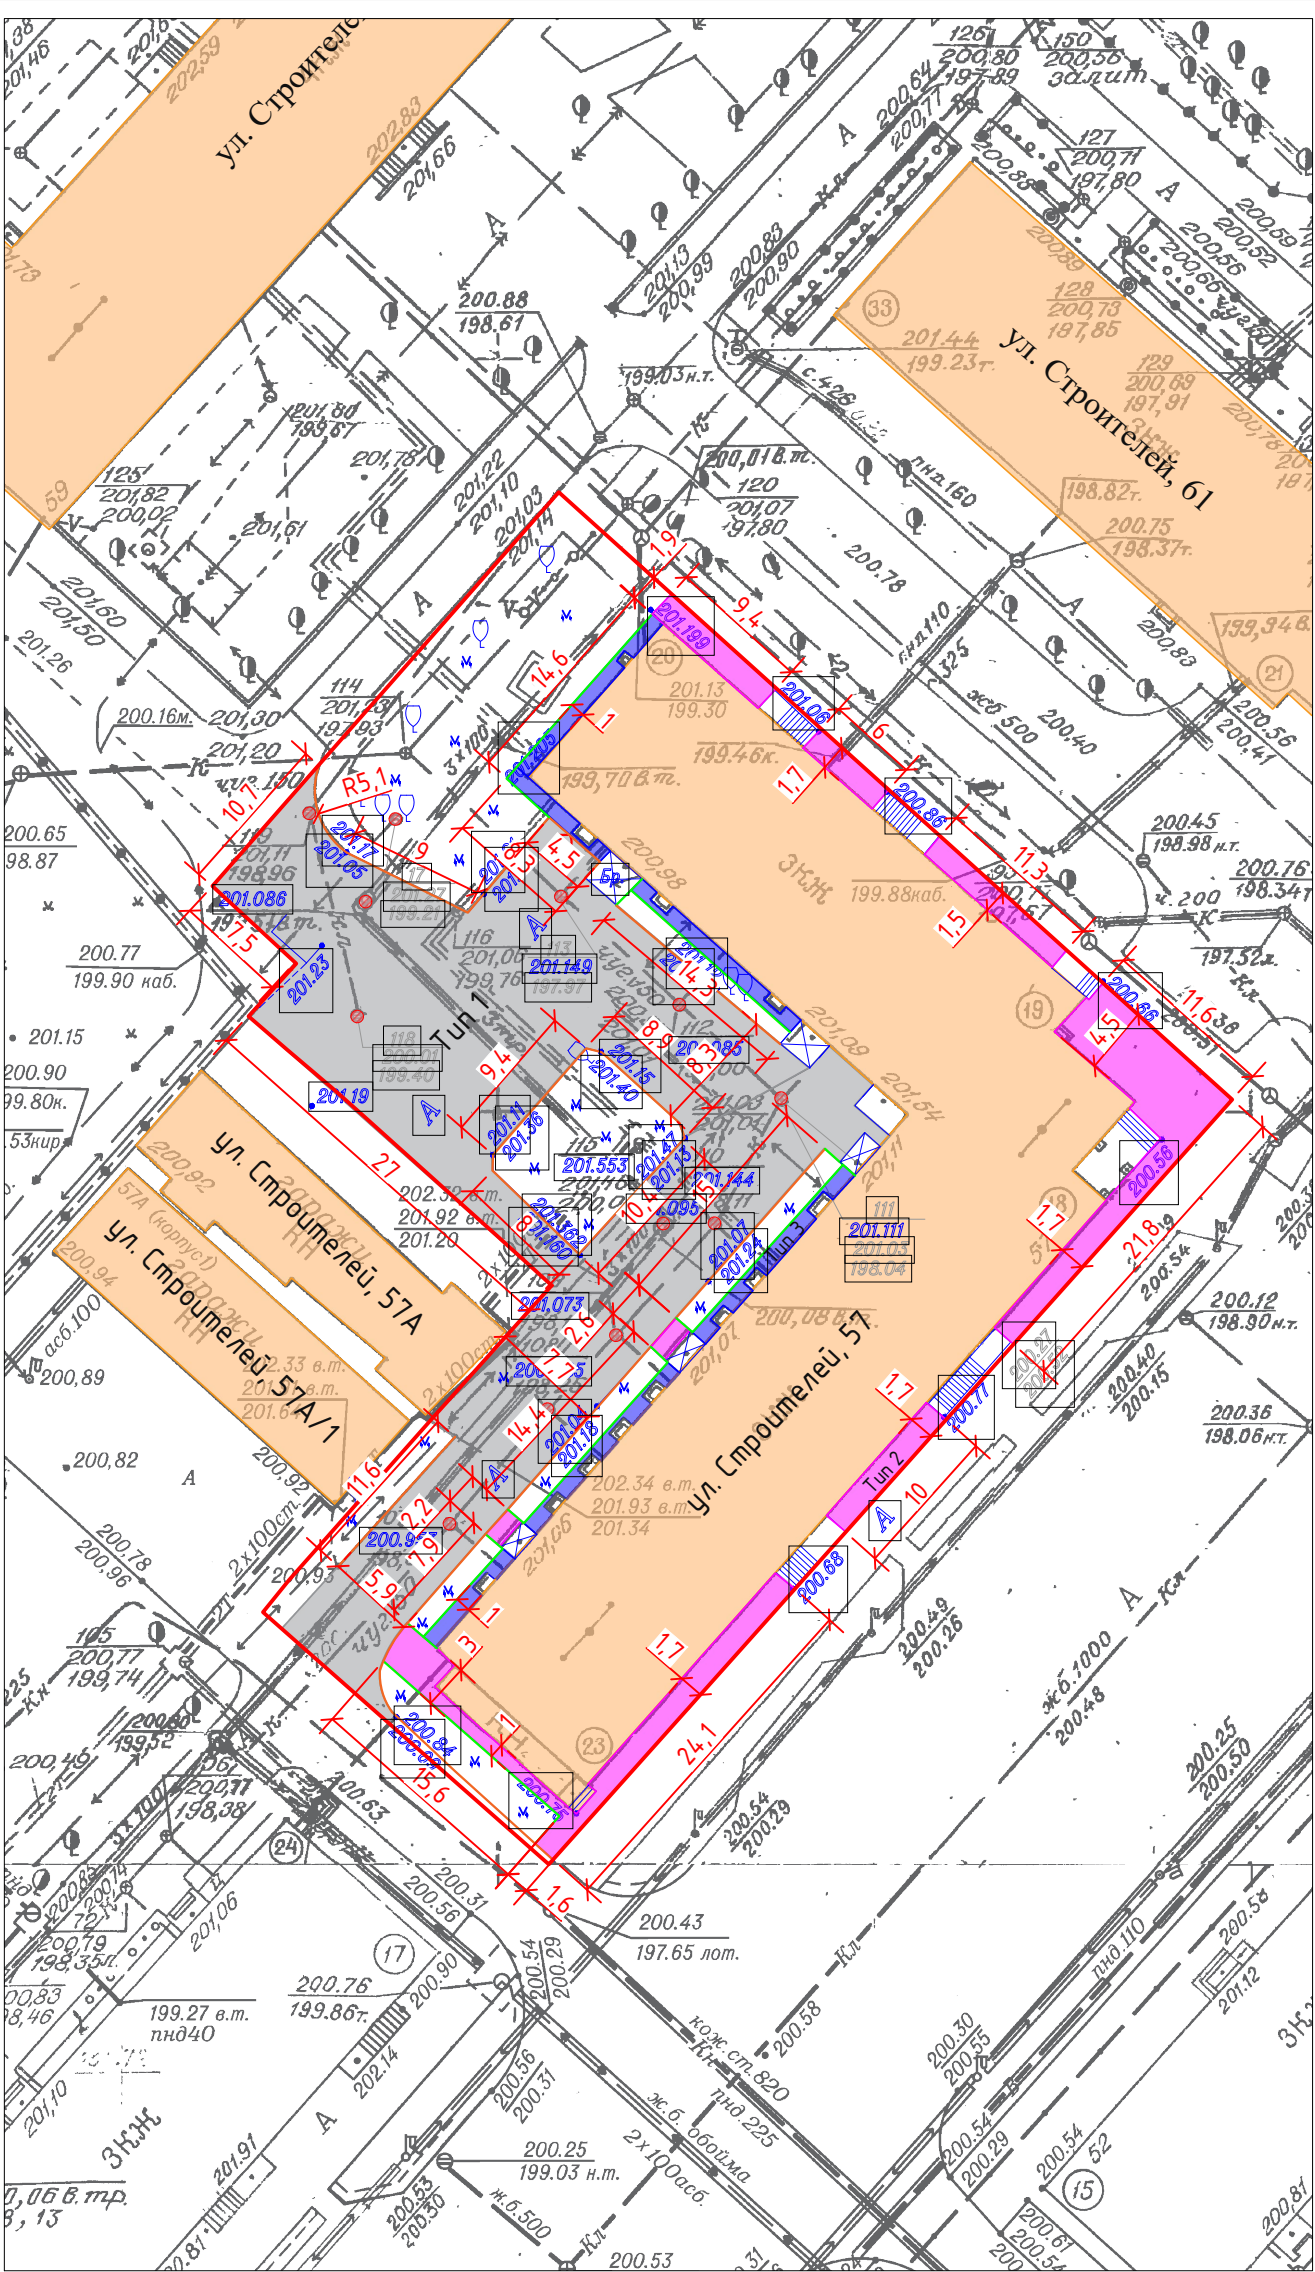

23/01-273-ГП

Кемеровская область, г.Новокузнецк, Центральный район, пр. Строителей, д. 57

Изм.	Кол.	Лист	№ Док.	Подпись	Дата
Разработал		Мартынова А.Д.			07.07.23
Проверил		Горностаева А.М.			07.07.23
Н. Контроль		Манская Г.А.			07.07.23
Вед. инженер		Рокачевский А.В.			07.07.23
Нач. отдела		Манская Г.А.			07.07.23
ГИП		Мартынов Д.О.			07.07.23

Благоустройство дворовой территории

Разбивочный план
благоустройства дворовой территории
(М1:500)

Стадия	Лист	Листов
Р	2	

МБУ
"Городское управление
развития территории"
2023 г.