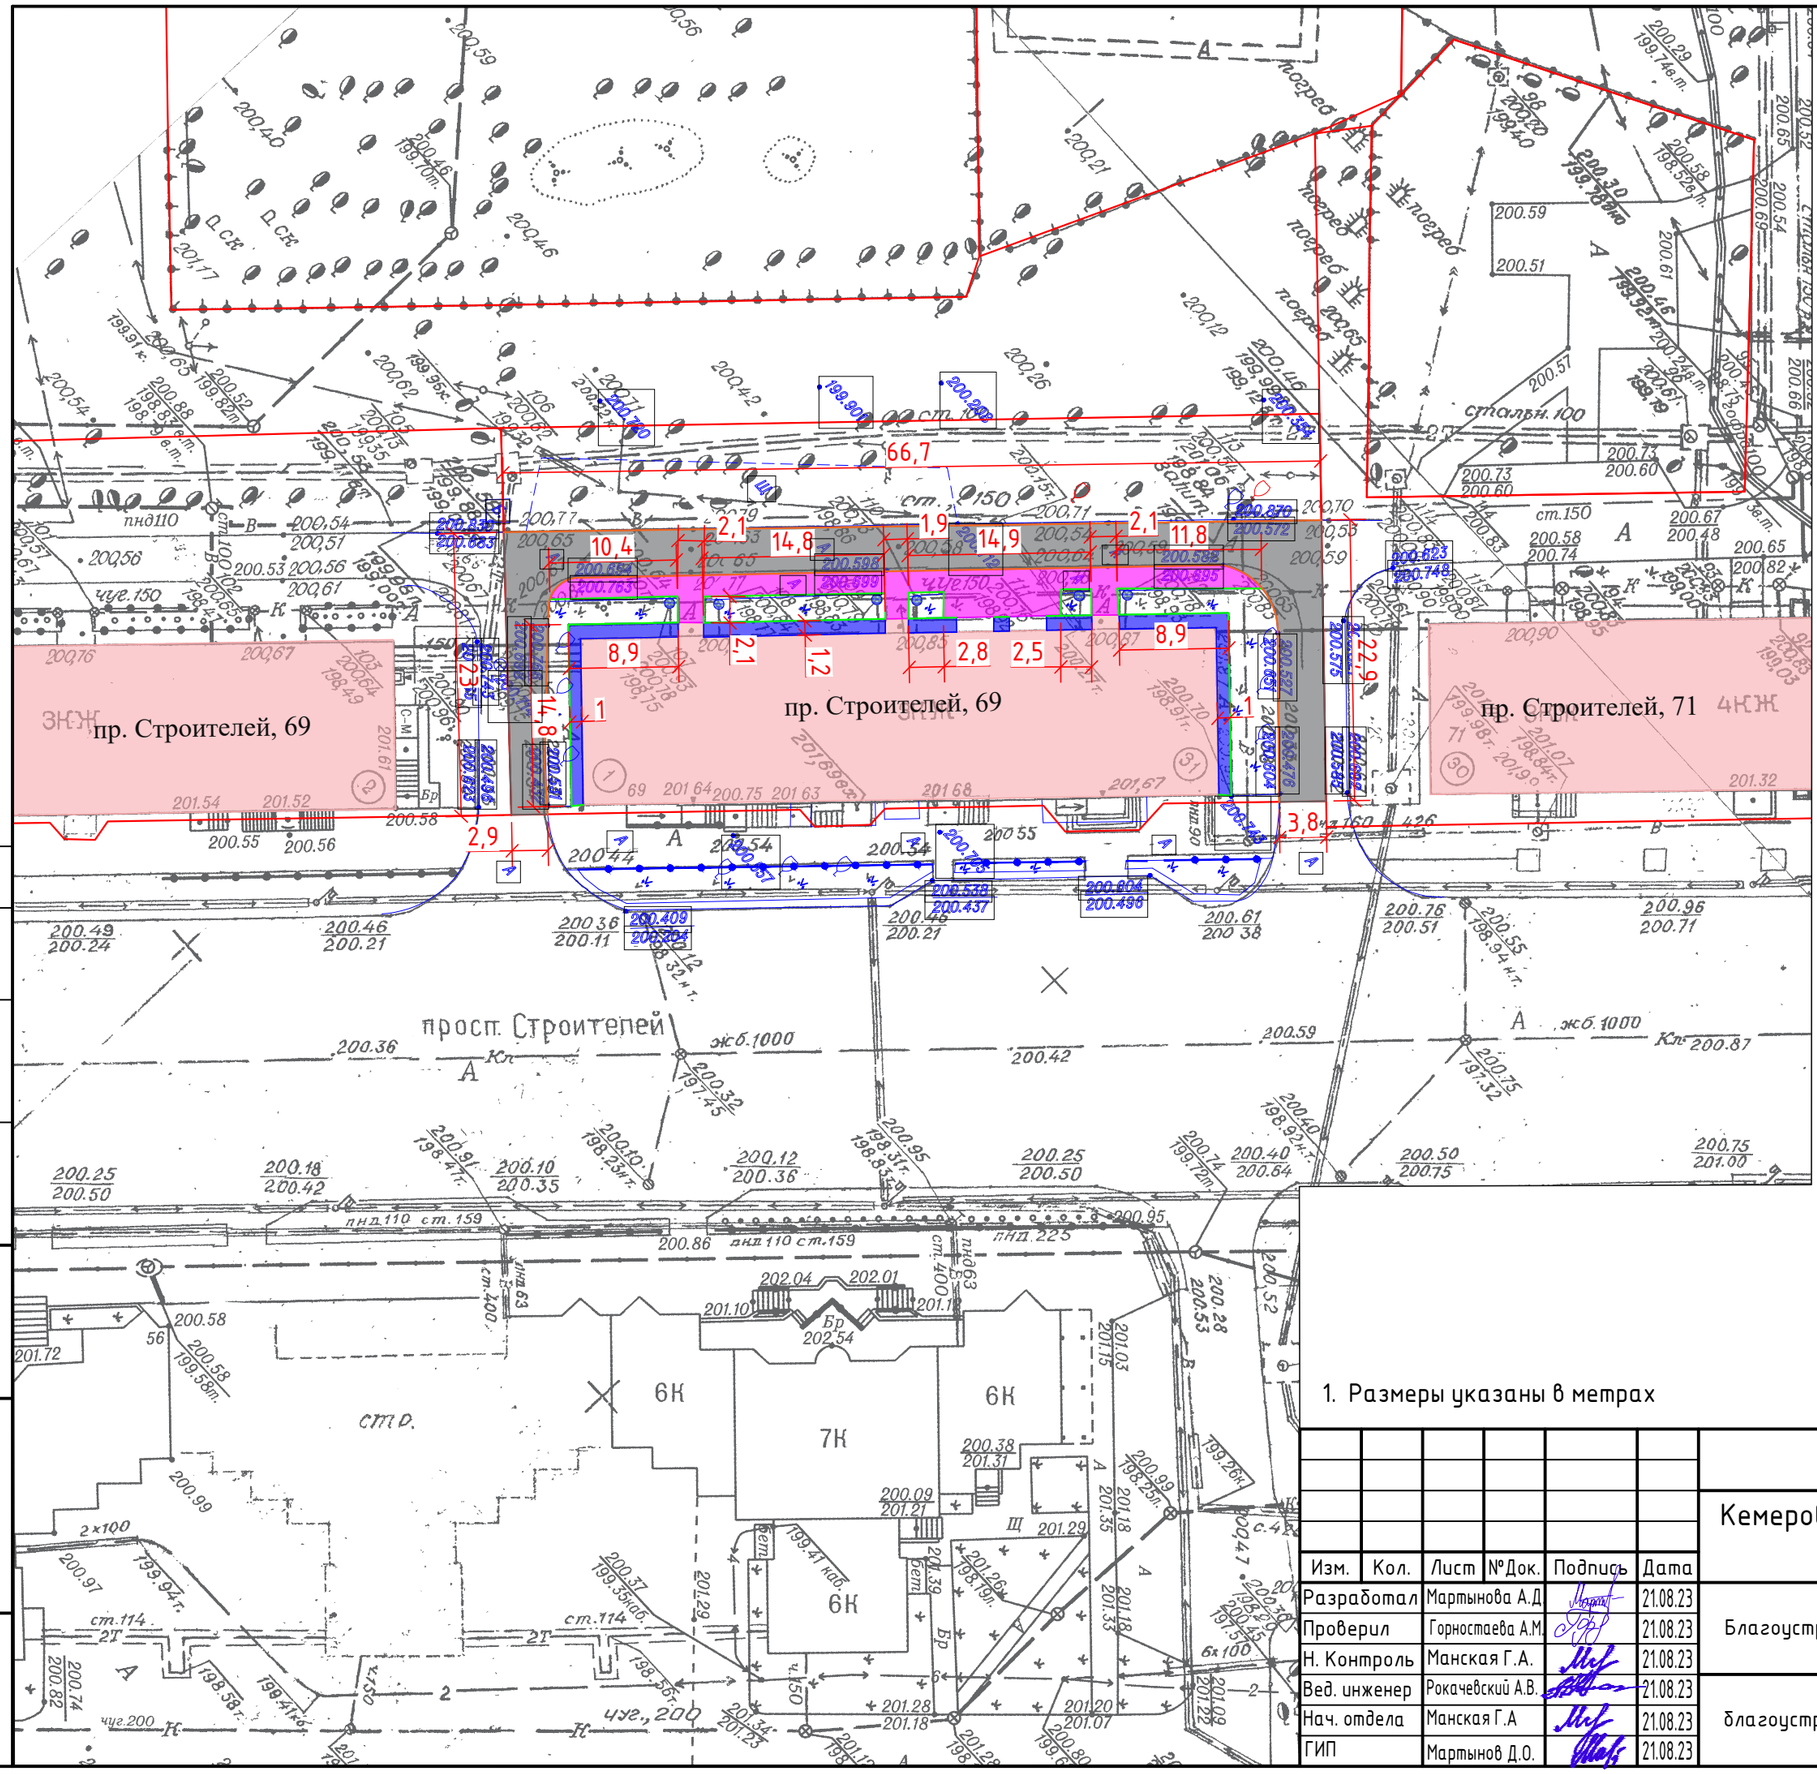

Условные обозначения:

- Замена асфальтобетонного покрытия дороги (проект.)
- Замена асфальтобетонного покрытия отмостки (проект.)
- Замена асфальтобетонного покрытия тротуара (проект.)
- Бортовой камень П1-У (проект.)
- Бортовой камень П5-У (проект.)
- Граница участка (сущ.)
- 203.79 – Фактические отметки земли (сущ.)
- Направление стока воды
- Канализационный люк (сущ.)

1. Размеры указаны в метрах

Изм.	Кол.	Лист	№Док.	Подпись	Дата
Разработал		Мартынова А.Д			21.08.23
Проверил		Горностаева А.М.			21.08.23
Н. Контроль		Манская Г.А.			21.08.23
Вед. инженер		Рокачевский А.В.			21.08.23
Нач. отдела		Манская Г.А			21.08.23
ГИП		Мартынов Д.О.			21.08.23

23/01-311-ГП

Кемеровская область, г.Новокузнецк, Центральный район, пр. Строителей, д. 69

Благоустройство дворовой территории

Стадия	Лист	Листов
Р	2	

Разбивочный план благоустройства дворовой территории (М1:500)

МБУ "Городское управление развития территории" 2023 г.

Согласовано:

Взам. инв.№

Подпись и дата

Инв.№ подл.

Формат А3