


Согласовано:

Взам. инв.№

Подпись и дата

Инв.№ подл.

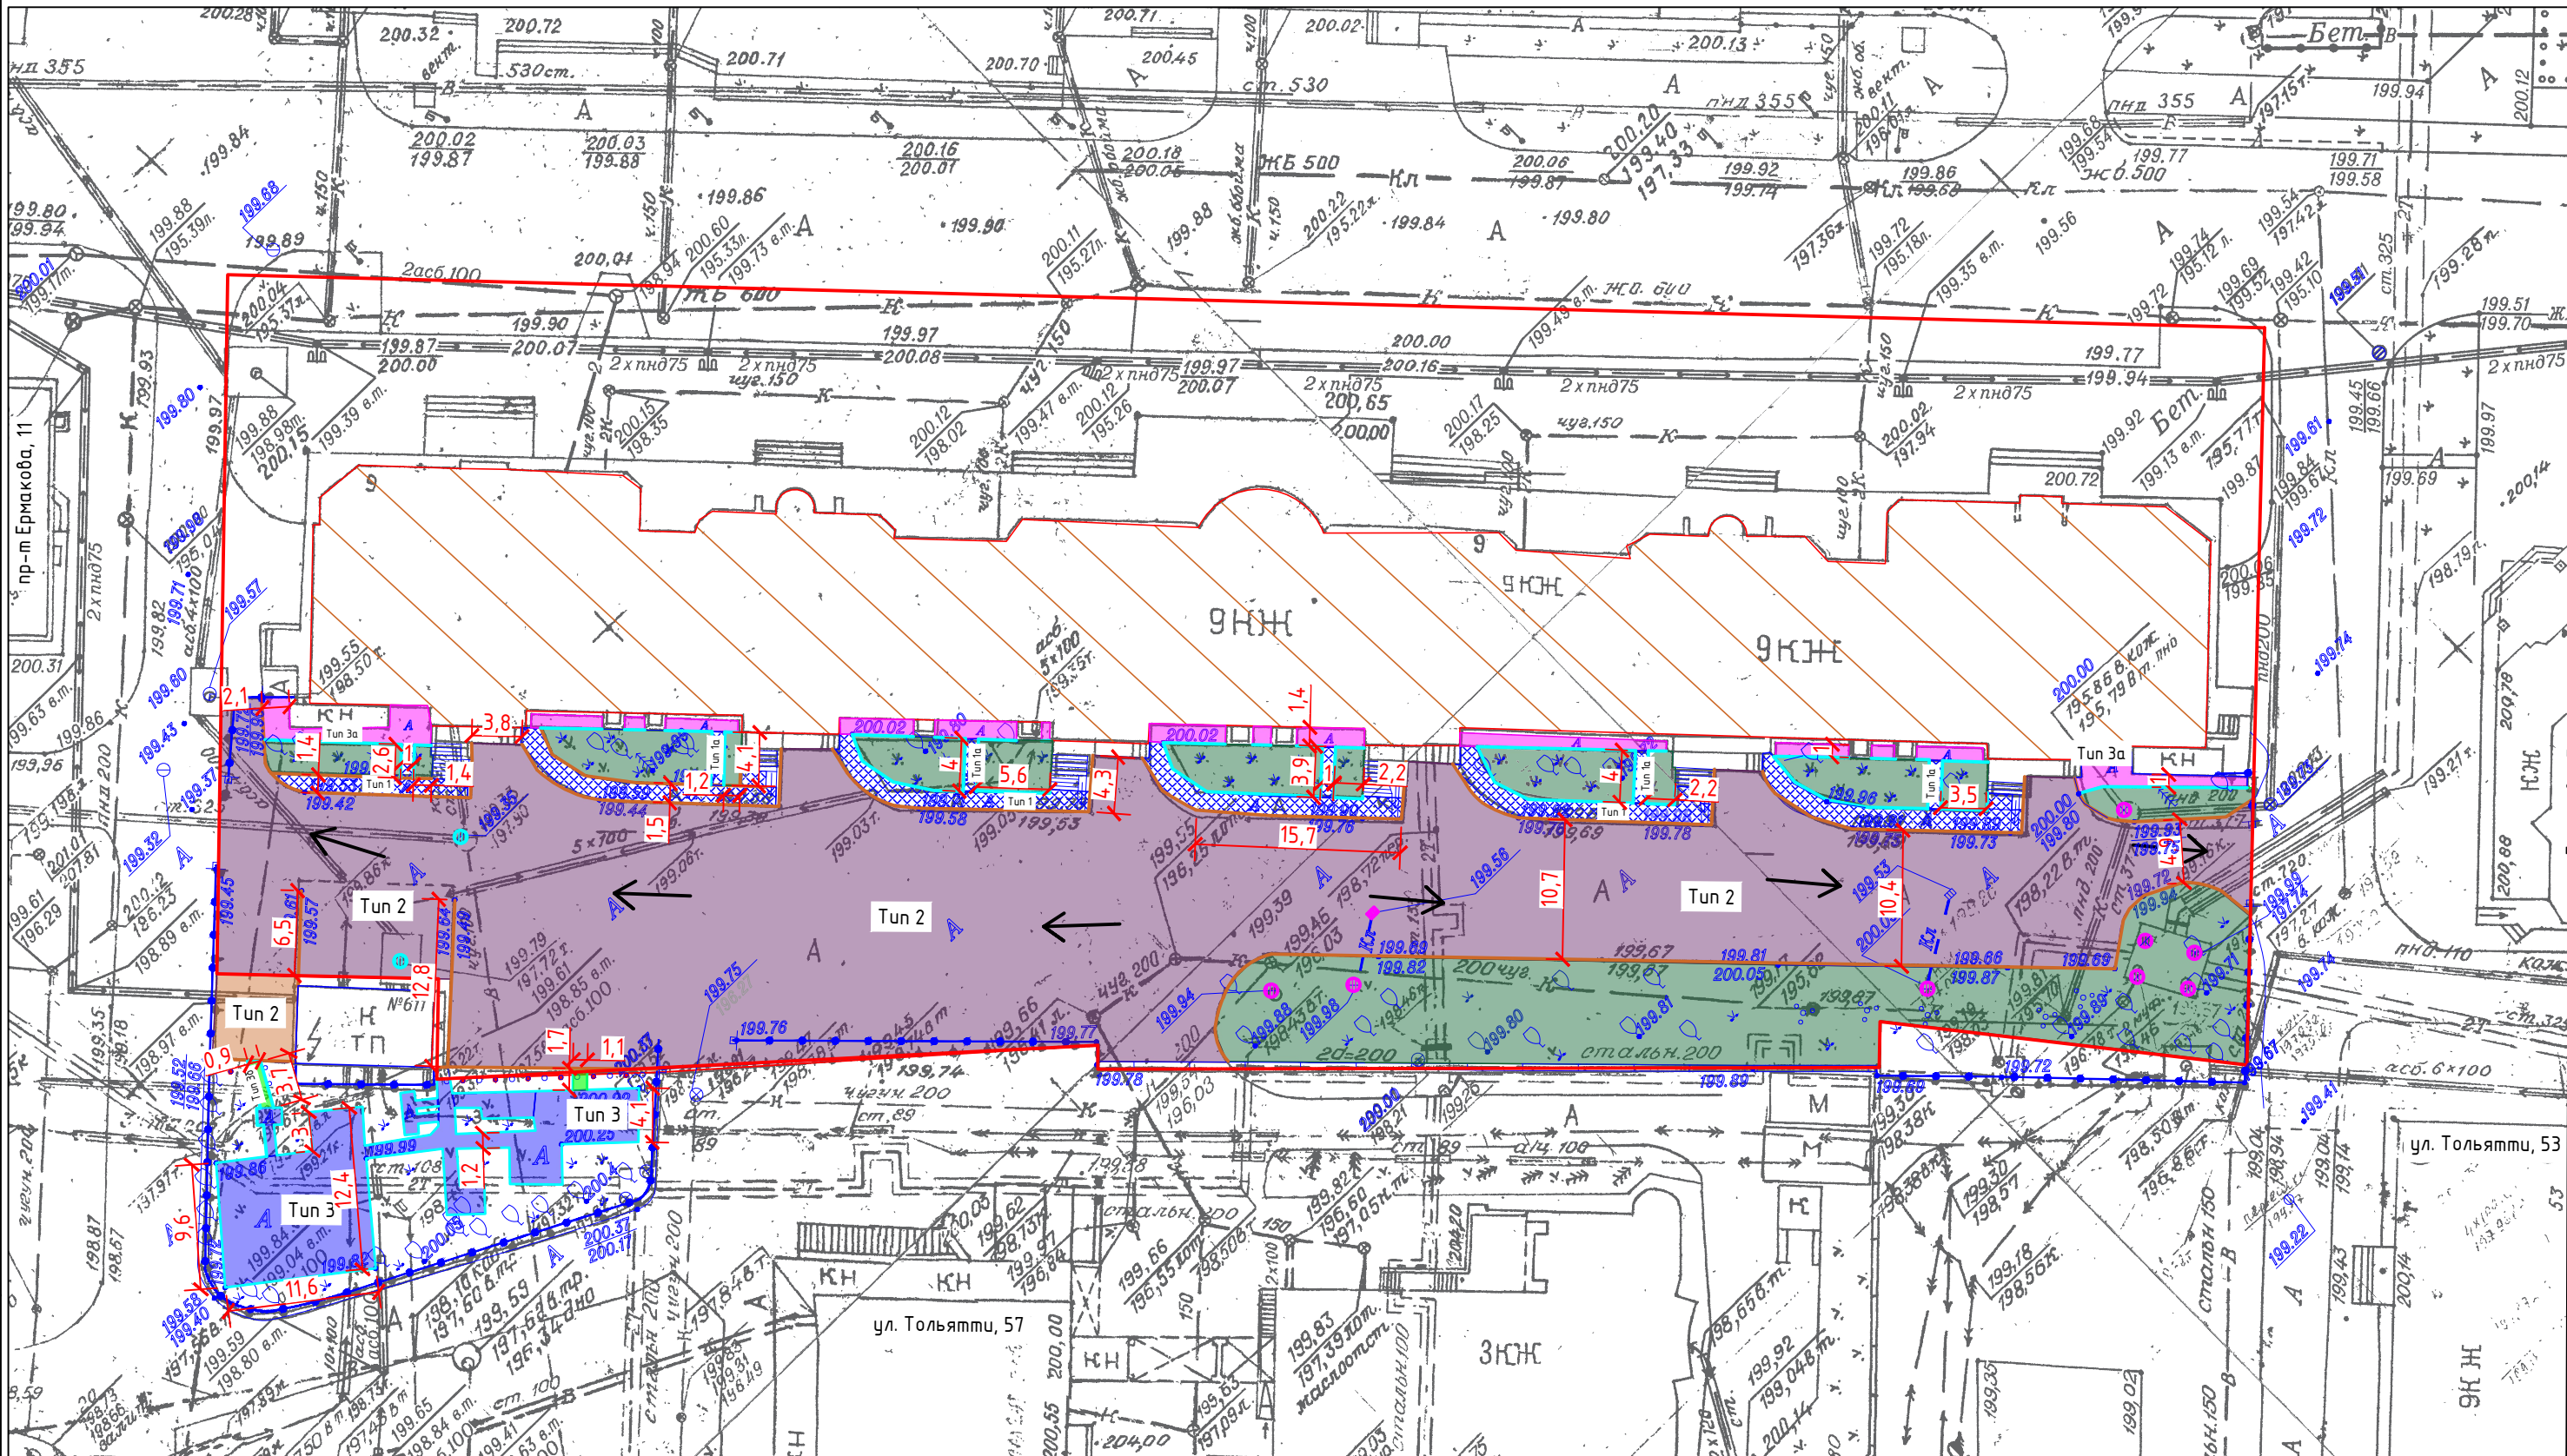

1. Размеры указаны в метрах.

Условные обозначения:

- А/б покрытие тротуара
- А/б покрытие проезда за пределами границ МКД
- Тротуарная плитка
- А/б покрытие отмостки
- А/б покрытие проезда
- А/б покрытие проектируемого тротуара
- Газон
- Бортовой камень (дорожный)
- Бортовой камень (тротуарный)
- Границы участка
- Направление стока воды
- Замена люков колодцев
- Люки колодцев (суш.)

23/01-265-ПЗУ

Кемеровская область – Кузбасс, Новокузнецкий городской округ, г. Новокузнецк, Центральный район, пр. Ермакова, д. 9

Изм.	Кол.	Лист	№ Док.	Подпись	Дата
Разработал			Горностаева А.М.		23.06.23
Проверил			Люфт К.А.		23.06.23
Н. Контроль			Люфт К.А.		23.06.23
Нач. отдела			Манская Г.А.		23.06.23
ГИП			Мартынов Д.О.		23.06.23

Благоустройство дворовой территории

Разбивочный план благоустройства дворовой территории М1:500

Стадия	Лист	Листов
Р	17	

МБУ
"Городское управление развития территории"
2023г.