


Согласовано:

Взам. инв. №

Подпись и дата

Инв. № подл.

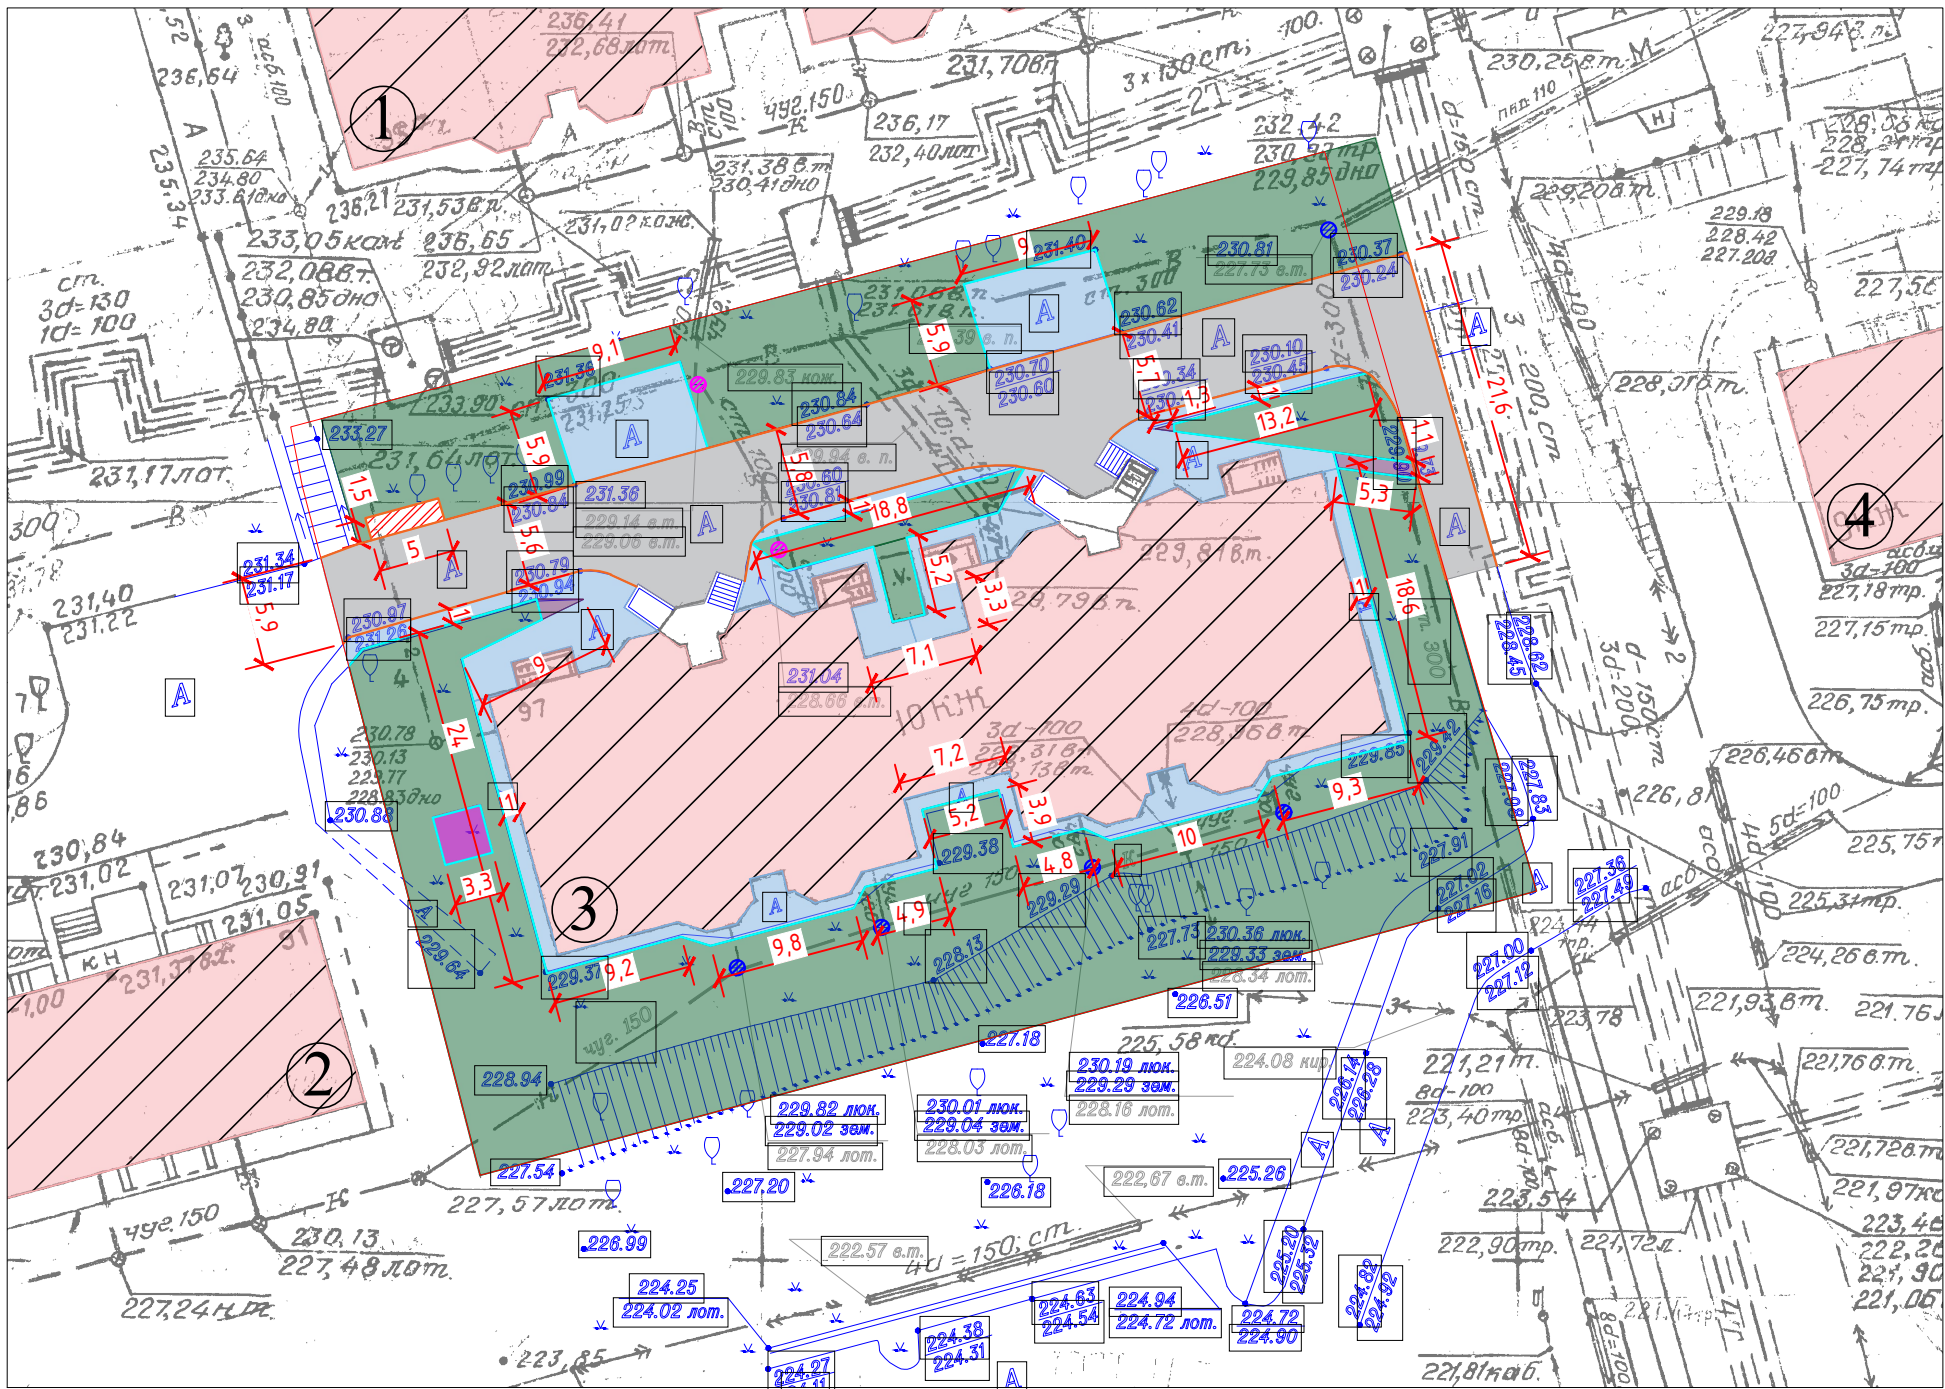

Условные обозначения:

- А/б покрытие проектируемого расширения проезда
- А/б покрытие проектируемой спорт. площадки
- А/б покрытие отмостки и тротуаров (сущ.)
- А/б покрытие проектируемых тротуаров
- А/б покрытие проезда (сущ.)
- Газон (сущ.)
- Бортовой камень (дорожный)
- Бортовой камень (тротуарный)
- Границы участка
- Люки колодцев (сущ.)
- Замена люков колодцев
- Направление стока воды

1. Размеры указаны в метрах.

						23/01-259-ПЗУ			
						Кемеровская область – Кузбасс, Новокузнецкий городской округ, г. Новокузнецк, Новоильинский район, пр. Авиаторов, д. 97			
Изм.	Кол.	Лист	№ Док.	Подпись	Дата	Благоустройство дворовой территории	Стадия	Лист	Листов
Разработал		Люфт К.А.			31.05.23		Р	2	
Проверил		Горностаева А.М.			31.05.23				
Н. Контроль		Горностаева А.М.			31.05.23				
Нач.отдела		Манская Г.А.			31.05.23				
ГИП		Мартынов Д.О.			31.05.23	Разбивочный план благоустройства дворовой территории М1:500	 МБЧ "Городское управление развития территории" 2023г.		