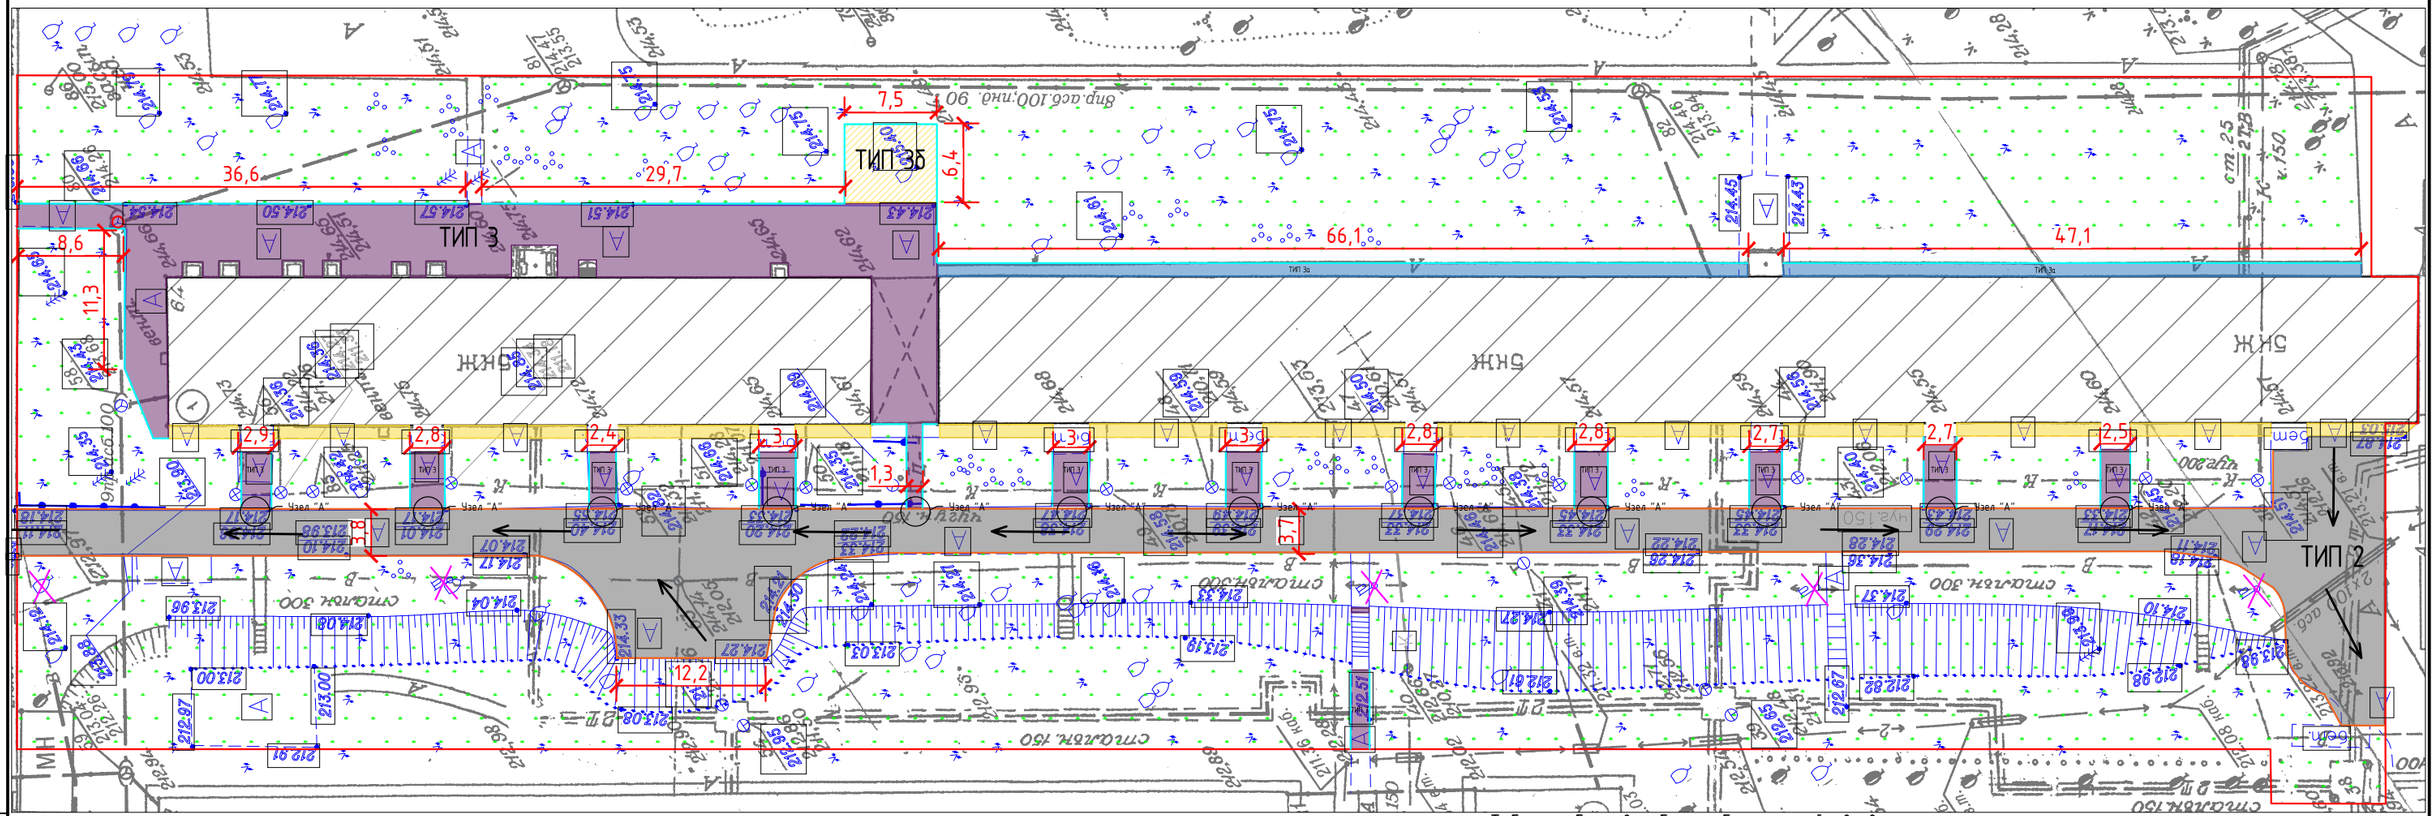

КОНСТРУКЦИЯ ДОРОЖНОЙ ОДЕЖДЫ ПРОЕЗДОВ НА СУЩЕСТВУЮЩЕМ ОСНОВАНИИ ТИП 2

Покрытие - плотный мелкозернистый асфальтобетон фр. до 10мм, тип Б, марка II — 40мм
Розлив битума h=0,0005т/м²
Пористый мелкозернистый асфальтобетон фр. до 20мм, тип Б марка II — 40мм
Щебень из доменного шлака фр. 5-10мм — 50мм
Уплотненный грунт
Бортовой камень П1У V 0,0525м3/м.п.
Растительный грунт 150мм
Местный уплотненный грунт
Доменный шлак фр. 5-10мм

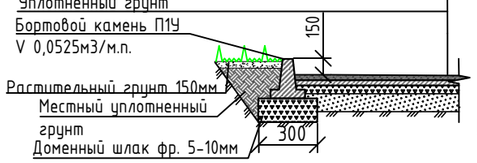

КОНСТРУКЦИЯ ПОКРЫТИЯ НОВЫХ ТРОТУАРОВ ТИП 3б

Мелкозернистый асфальтобетон фр. до 10мм тип Б, марка II, ГОСТ 9128-2013 — 40мм
Щебень шлаковый фр. 5-10мм — 100мм
Щебень шлаковый фр. 20-40мм — 160мм
Существующее основание
Бортовой камень П5У V 0,021м3/м.п.
Растительный грунт 150мм
Местный грунт
Щебень шлаковый 5-10мм 100мм

КРЕПЛЕНИЕ БОРТОВЫХ КАМНЕЙ НА СТЫКАХ П-1У и П-5У

Швы на стыках бортовых камней заполняют цементным раствором состава 1:2 из цемента марки 400
Бортовой камень
Бетон В15 V=0,046м³(П1-У)
V=0,02м³(П5-У)
Доменный шлак фр.5-10мм

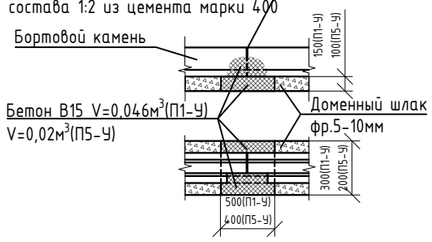

КОНСТРУКЦИЯ ПОКРЫТИЯ СУЩЕСТВУЮЩИХ ПЛОЩАДОК У ПОДЪЕЗДОВ И ТРОТУАРОВ ТИП 3

Мелкозернистый асфальтобетон фр. до 10мм тип Б, марка II, ГОСТ 9128-2013 — 40мм
Щебень шлаковый фр. 5-10мм — 100мм
Существующее основание
Бортовой камень П5У V 0,021м3/м.п.
Растительный грунт 150мм
Местный уплотненный грунт
Щебень шлаковый 5-10мм 100мм

КОНСТРУКЦИЯ ПОКРЫТИЯ ОТМОСТКИ ТИП 3а

Мелкозернистый асфальтобетон фр. до 10мм тип Б, марка II — 40мм
Щебень из доменного шлака фр. 5-10мм — 100мм
Естественный грунт
Растительный грунт 150мм
Бортовой камень П5У V 0,021м3/м.п.
Местный уплотненный грунт
Доменный шлак фр. 5-10мм

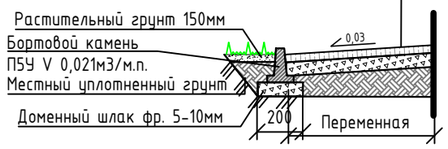

ПРИМЫКАНИЕ ОТМОСТКИ К СУЩЕСТВУЮЩЕЙ НАРУЖНОЙ СТЕНЕ

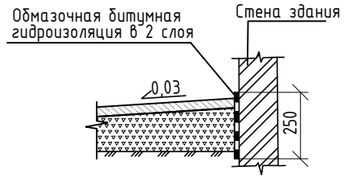

Таблица объемов работ по благоустройству в границах участка

Номер на плане	Наименование	Тип	Условные обозначения	Количество
1	Конструкция дорожной одежды проездов, м²	2		995,0
2	Конструкция одежды тротуаров, м²	3,3б		647 / 48
3	Конструкция одежды отмостки, м²	3а		122,0

УЗЕЛ "А"

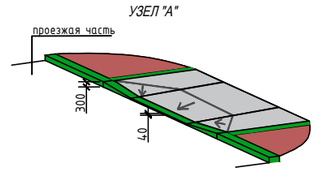

Условные обозначения:

- Асфальтобетонное покрытие существующей отмостки
- Проектируемый тротуар
- Существующий проезд
- Асфальтобетонное покрытие тротуара
- Асфальтобетонное покрытие отмостки
- Газон
- Бордюрный камень (дорожный)
- Бордюрный камень (тротуарный)
- Граница участка
- Направление стока воды
- 214.18 — Фактические отметки земли
- Демонтаж бетонных опор освещения

1. Чертежи раздела ПЗУ разработаны на топографическом плане, предоставленном заказчиком.

Изм.	Кол.	Лист	№Док.	Подпись	Дата
Разработал		Люфт К.А.			05.02.22
Проверил		Манская Г.А.			05.02.22
Н. Контроль		Манская Г.А.			05.02.22

22/01-155-ПЗУ

Кемеровская область, г.Новокузнецк, Заводской район, ул. Клименко, д. 64

Благоустройство дворовой территории

Стадия	Лист	Листов
Р	12	12

Разбивочный план благоустройства дворовой территории М1:500

МБУ "Городское управление развития территории" 2022 г.

Формат А3

Согласовано:

Взам. инв.№

Подпись и дата

Инв.№ подл.