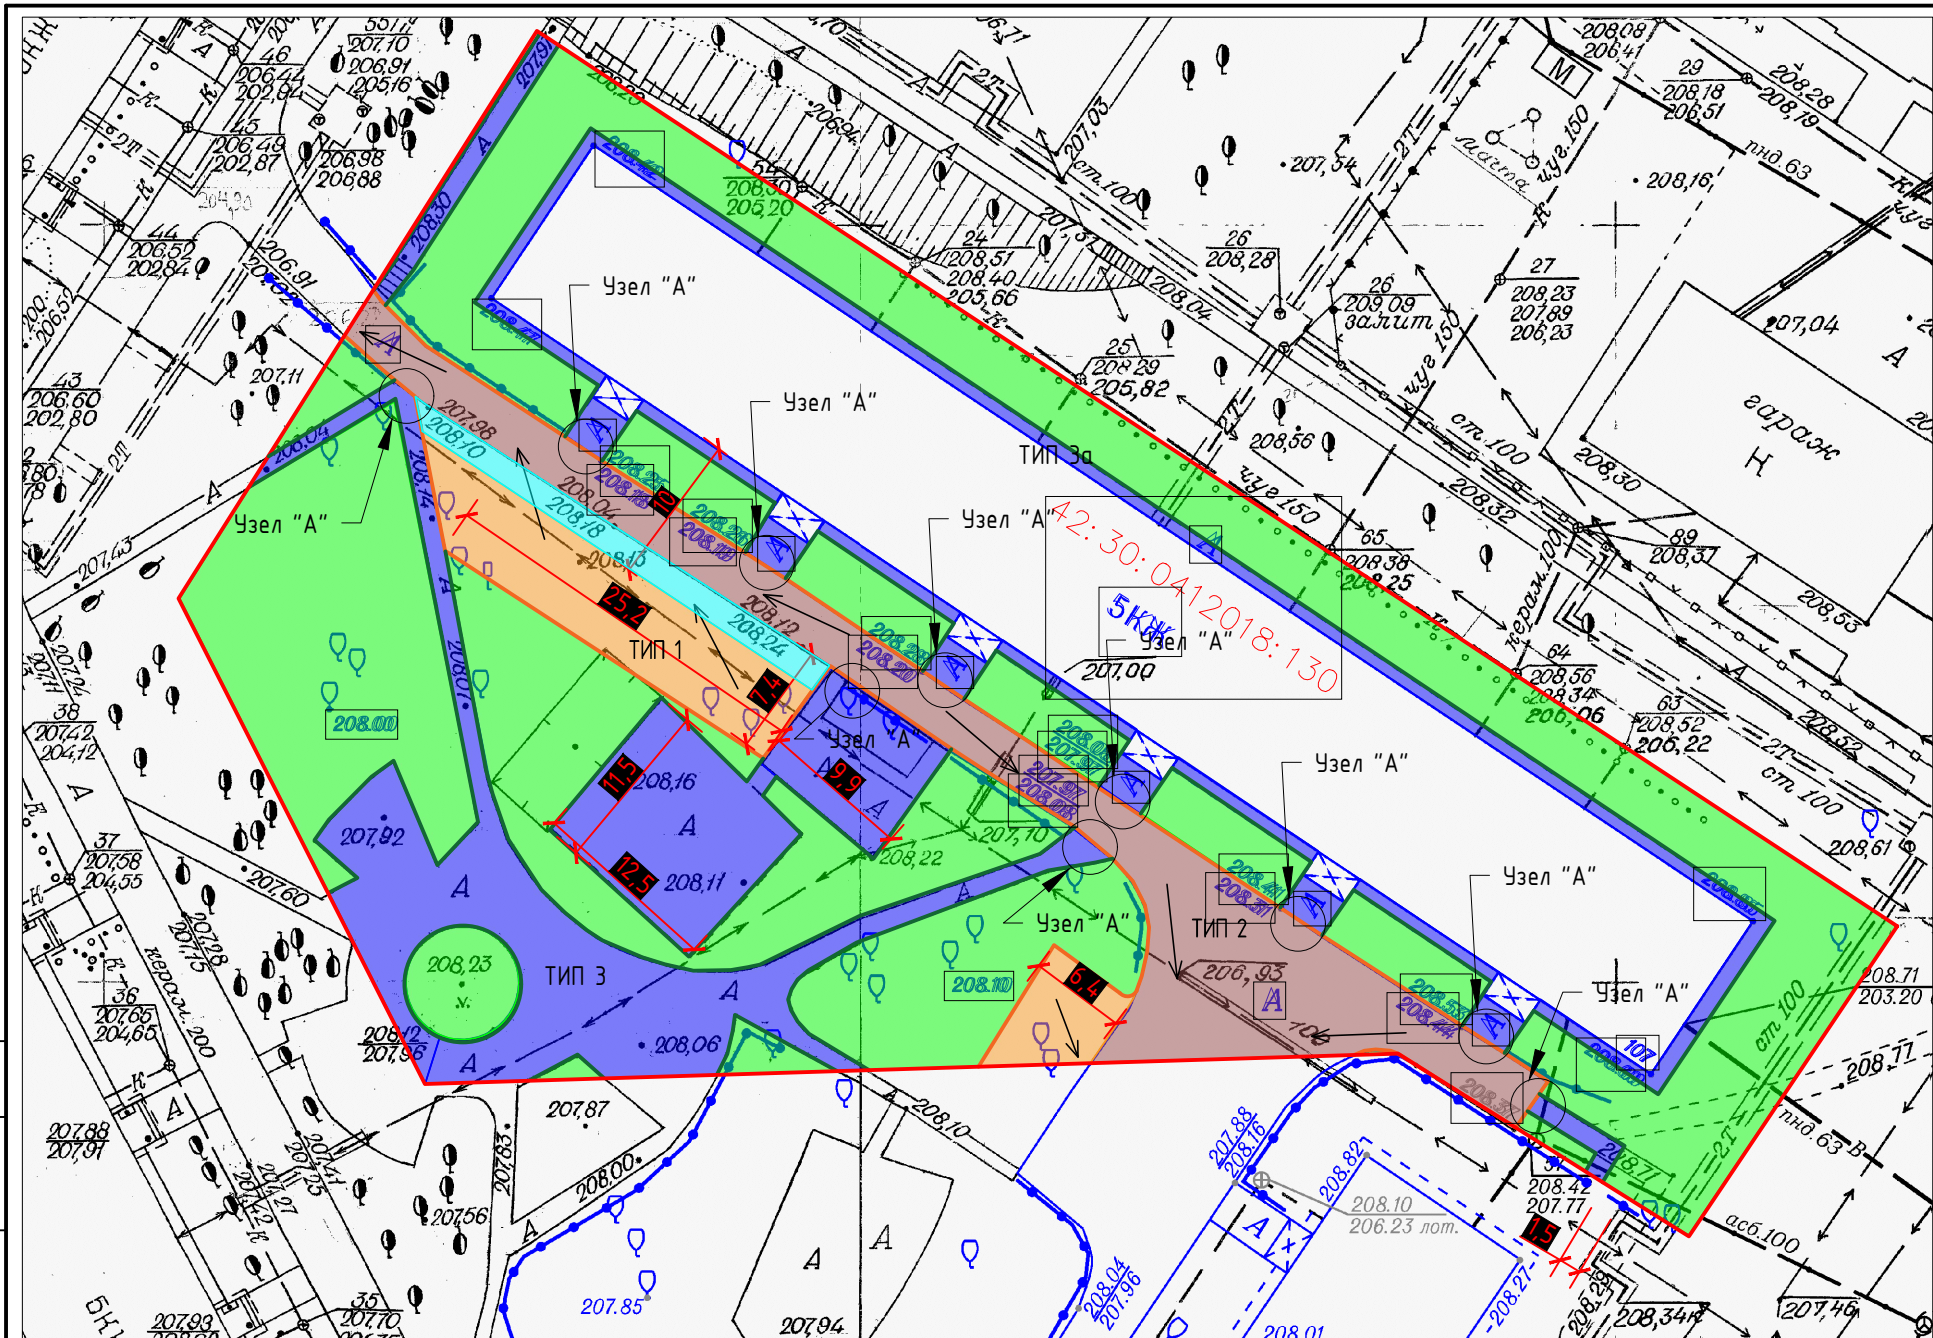


Согласовано:

Взам. инв. №

Подпись и дата

Инв. № подл.



КОНСТРУКЦИЯ ДОРОЖНОЙ ОДЕЖДЫ УСТРОЙСТВА ПАРКОВОК И УШИРЕНИЯ ПРОЕЗДА ТИП 1

Покрытие - плотный мелкозернистый асфальтобетон фр. до 10мм, тип Б, марка II 40мм
Пористый мелкозернистый асфальтобетон фр. до 20мм, тип Б марка II 40мм
Щебень из доменного шлака фр. 5-10мм 10мм
Щебень из доменного шлака фр. 20-40мм 70мм
Щебень из доменного шлака фр. 40-70мм 150мм
Уплотненный грунт

Бортовой камень П1У V 0,0525м3/м.п.
Растительный грунт
Местный уплотненный грунт
Доменный шлак фр 5-10мм

КОНСТРУКЦИЯ ПОКРЫТИЯ СУЩЕСТВУЮЩИХ ПЛОЩАДОК У ПОДЪЕЗДОВ ТИП 3

Мелкозернистый асфальтобетон фр. до 10мм тип Б, марка II, ГОСТ 9128-2013 40мм
Щебень шлаковый фр. 5-10мм 100мм
Существующее основание
Бортовой камень П5У V 0,02м3/м.п.

Растительный грунт
Местный уплотненный грунт
Щебень шлаковый 5-10мм 100мм

КОНСТРУКЦИЯ ДОРОЖНОЙ ОДЕЖДЫ ПРОЕЗДОВ НА СУЩЕСТВУЮЩЕМ ОСНОВАНИИ ТИП 2

Покрытие - плотный мелкозернистый асфальтобетон фр. до 10мм, тип Б, марка II 40мм
Розлив битума h=0,0005м/м²
Пористый мелкозернистый асфальтобетон фр. до 20мм, тип Б марка II 40мм
Щебень из доменного шлака фр. 5-10мм 50мм
Уплотненный грунт

Бортовой камень П1У V 0,0525м3/м.п.
Растительный грунт
Местный уплотненный грунт
Доменный шлак фр. 5-10мм

КОНСТРУКЦИЯ ПОКРЫТИЯ ОТМОСТКИ ТИП 3а

Мелкозернистый асфальтобетон фр. до 10мм тип Б, марка II 40мм
Щебень из доменного шлака фр. 5-10мм 100мм
Естественный грунт
Бортовой камень П5У V 0,02м3/м.п.

Растительный грунт
Местный уплотненный грунт
Доменный шлак фр. 5-10мм

КРЕПЛЕНИЕ БОРТОВЫХ КАМНЕЙ НА СТЫКАХ П-1У и П-5У

Швы на стыках бортовых камней заполняют цементным раствором состава 1:2 из цемента марки 400
Бортовой камень
Бетон В15 V=0,046м³(П1-У)
V=0,02м³(П5-У)
Доменный шлак фр.5-10мм

ПРИМЫКАНИЕ ОТМОСТКИ К СУЩЕСТВУЮЩЕЙ НАРУЖНОЙ СТЕНЕ

Обмазочная битумная гидроизоляция в 2 слоя
Стена здания

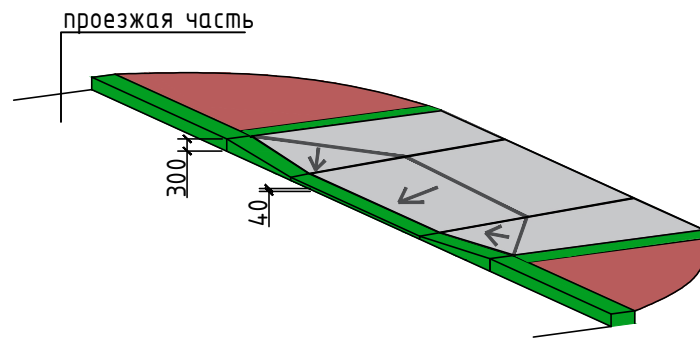
Таблица объемов работ по благоустройству в границах участка

Номер на плане	Наименование	Тип	Условные обозначения	Количество
1	Конструкция дорожной одежды парковок, м ²	1		210,0
2	Конструкция дорожной одежды расширения проезда, м ²	1		55,0
3	Конструкция дорожной одежды проездов, м ²	2		430,0
4	Конструкция одежды отмотки и площадок у подъездов, м ²	3,3а		865,0

Условные обозначения:



 

- Проектируемая парковка
- Асфальтобетонное покрытие
- Проектируемый проезд
- Проектируемое расширение проезда
- Газон
- Бордюрный камень (дорожный)
- Бордюрный камень (тротуарный)
- Граница участка
- Направление стока воды
- 208.20 - Фактические отметки земли

УЗЕЛ "А"



22/01-144-ПЗУ

Кемеровская область, г.Новокузнецк, Заводской район,
ул. М. Тореза, д.107

						22/01-144-ПЗУ			
						Кемеровская область, г.Новокузнецк, Заводской район, ул. М. Тореза, д.107			
Изм.	Кол.	Лист	№ Док.	Подпись	Дата	Благоустройство дворовой территории	Стадия	Лист	Листов
Разработал		Манская Г.А.			20.04.2022		р	14	14
Проверил		Люфт К.А.			20.04.2022				
Н. Контроль		Люфт К.А.			20.04.2022				
						Разбивочный план благоустройства дворовой территории М1:500		МБУ "Городское управление развития территории" 2022 г.	