

Согласовано:

Взам. инв. №

Подпись и дата

Инв. № подл.


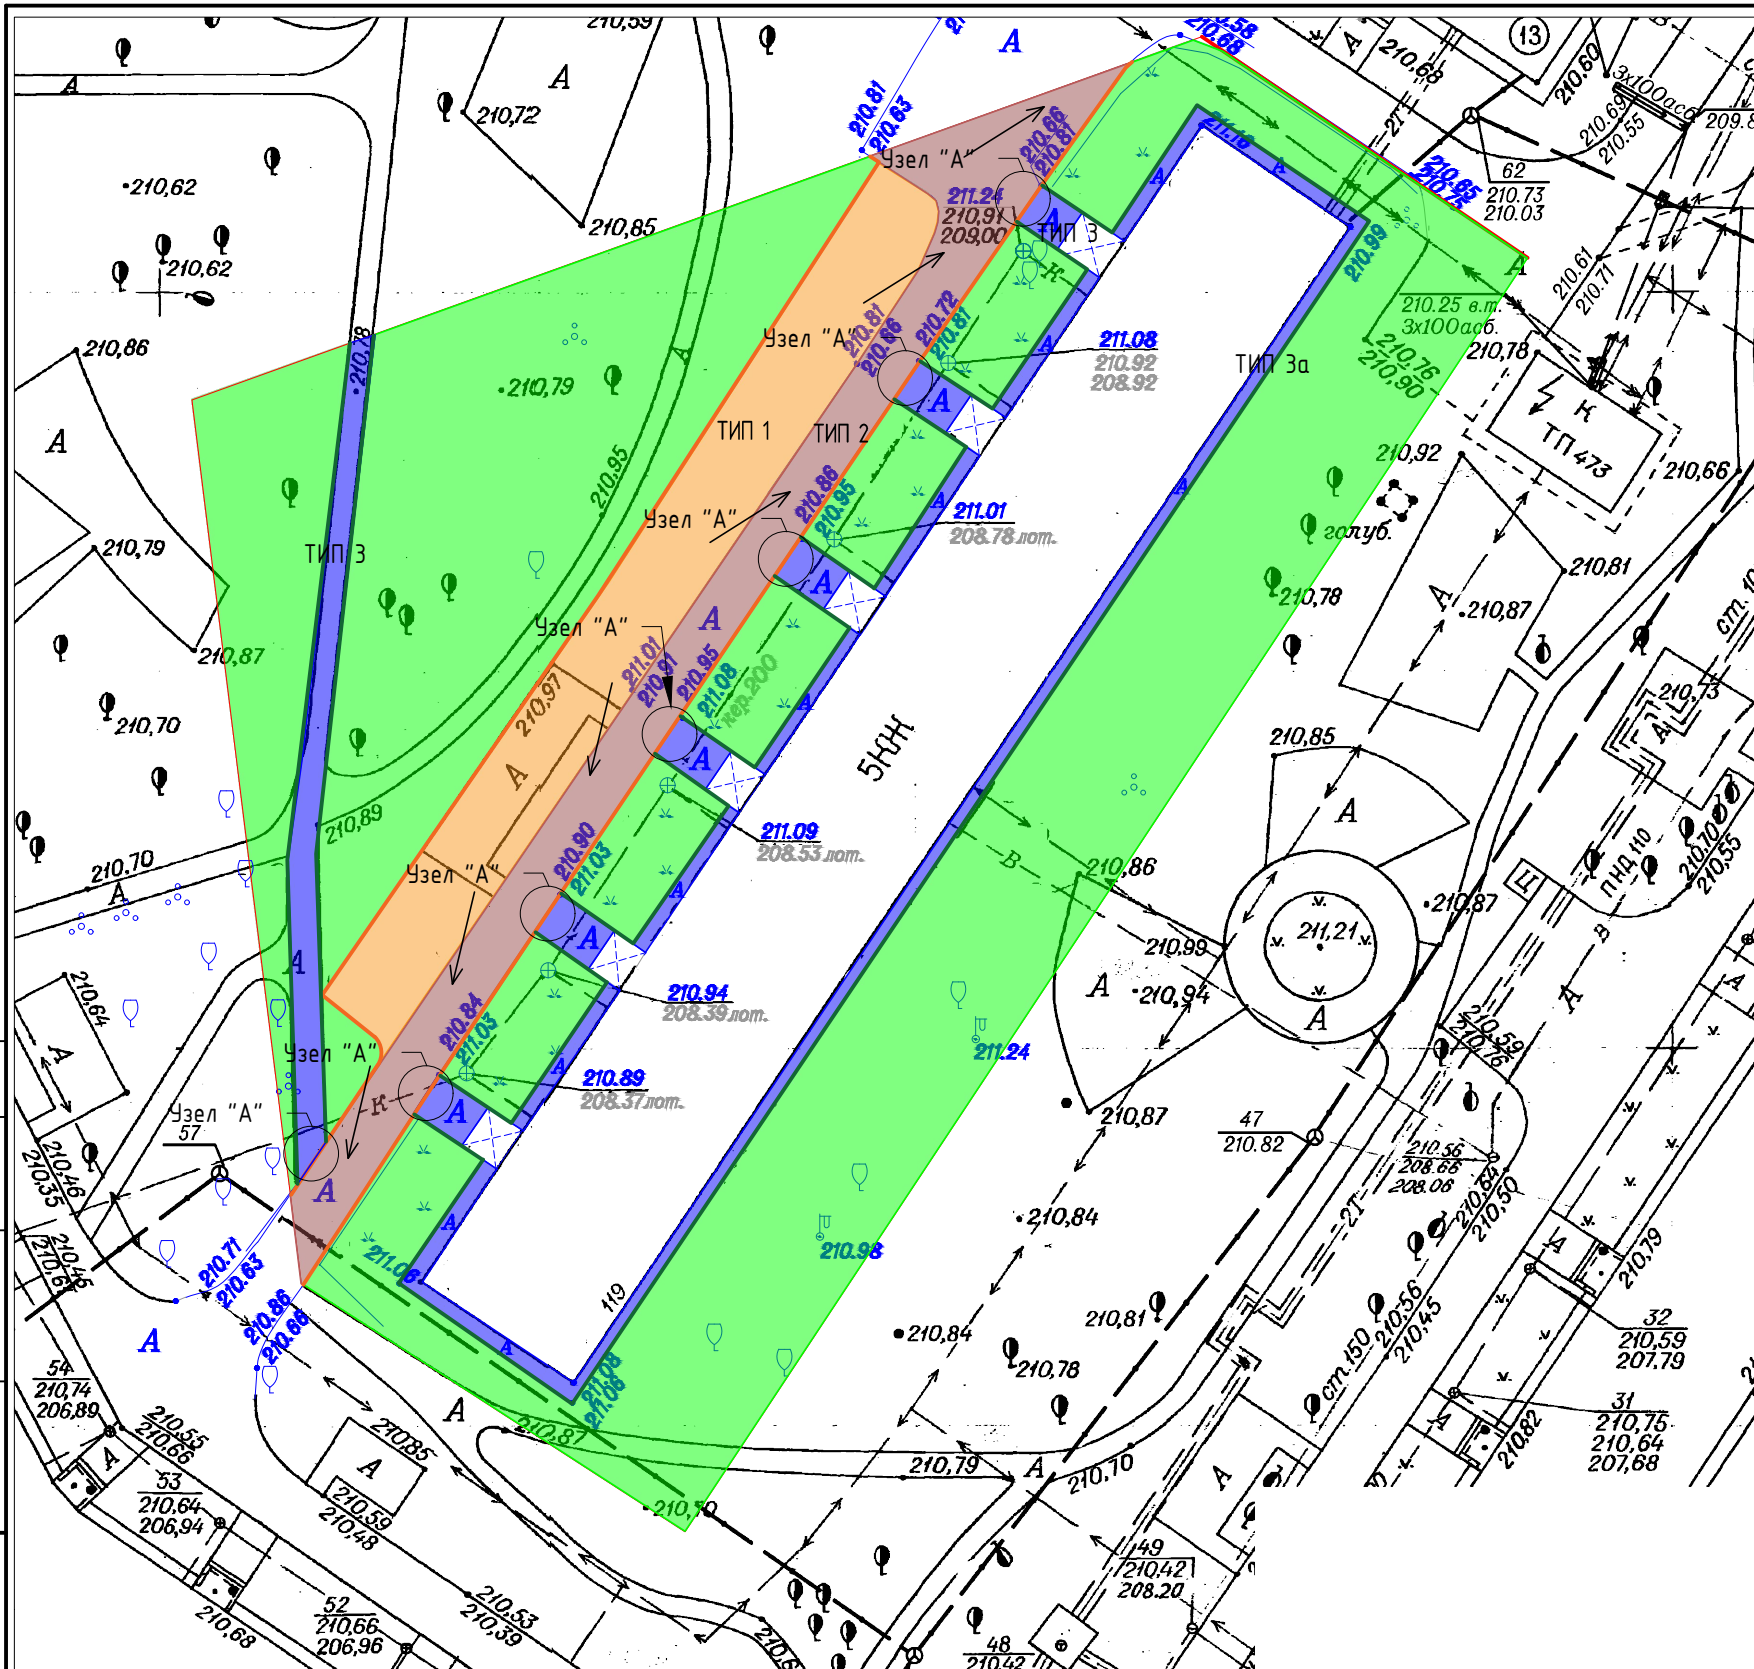


Таблица объемов работ по благоустройству в границах участка

Номер на плане	Наименование	Тип	Условные обозначения	Количество
1	Конструкция дорожной одежды парковок, м²	1		400,0
2	Конструкция дорожной одежды проездов, м²	2		360,0
3	Конструкция одежды отсыпки, тротуара и площадок у подъездов, м²	3,3а		335,0


УЗЕЛ "А"

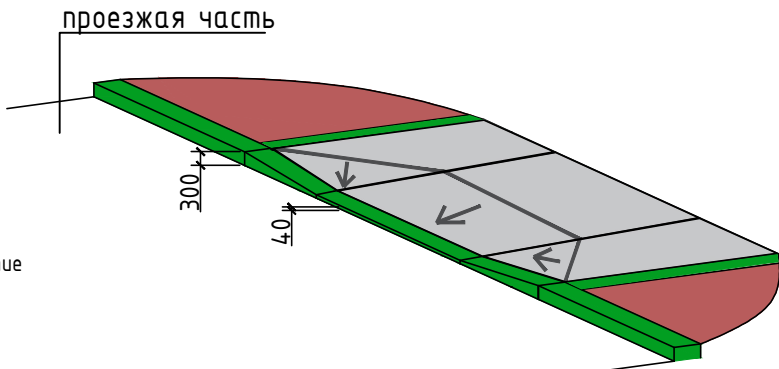

Условные обозначения:

- Проектируемая парковка
- Асфальтобетонное покрытие
- Проектируемый проезд
- Газон
- Бордюрный камень (дорожный)
- Бордюрный камень (тротуарный)
- Граница участка
- Направление стока воды
- Фактические отметки земли

КРЕПЛЕНИЕ БОРТОВЫХ КАМНЕЙ НА СТЫКАХ П-1У и П-5У

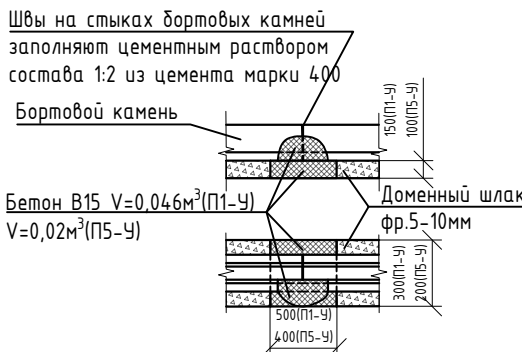

КОНСТРУКЦИЯ ДОРОЖНОЙ ОДЕЖДЫ УСТРОЙСТВА ПАРКОВОК ТИП 1

Покрывтие - плотный мелкозернистый асфальтобетон фр. до 10мм, тип Б, марка II 40мм
Пористый мелкозернистый асфальтобетон фр. до 20мм, тип Б, марка II 40мм
Щебень из доменного шлака фр. 5-10мм 10мм
Щебень из доменного шлака фр. 20-40мм 70мм
Щебень из доменного шлака фр. 40-70мм 150мм
Уплотненный грунт
Бортовой камень П1У V 0,0525м³/м.п.
Растительный грунт
Местный уплотненный грунт
Доменный шлак фр 5-10мм

КОНСТРУКЦИЯ ДОРОЖНОЙ ОДЕЖДЫ ПРОЕЗДОВ НА СУЩЕСТВУЮЩЕМ ОСНОВАНИИ ТИП 2

Покрывтие - плотный мелкозернистый асфальтобетон фр. до 10мм, тип Б, марка II 40мм
Розлив битума h=0,0005м/м²
Пористый мелкозернистый асфальтобетон фр. до 20мм, тип Б, марка II 40мм
Щебень из доменного шлака фр. 5-10мм 50мм
Уплотненный грунт
Бортовой камень П1У V 0,0525м³/м.п.
Растительный грунт
Местный уплотненный грунт
Доменный шлак фр. 5-10мм


КОНСТРУКЦИЯ ПОКРЫТИЯ СУЩЕСТВУЮЩИХ ПЛОЩАДОК У ПОДЪЕЗДОВ ТИП 3

Мелкозернистый асфальтобетон фр. до 10мм тип Б, марка II, ГОСТ 9128-2013 40мм
Щебень шлаковый фр. 5-10мм 100мм
Существующее основание
Бортовой камень П5У V 0,02м³/м.п.
Растительный грунт
Местный уплотненный грунт
Щебень шлаковый 5-10мм 100мм

КОНСТРУКЦИЯ ПОКРЫТИЯ ОТСЫПКИ ТИП 3а

Мелкозернистый асфальтобетон фр. до 10мм тип Б, марка II 40мм
Щебень из доменного шлака фр. 5-10мм 100мм
Естественный грунт
Бортовой камень П5У V 0,02м³/м.п.
Растительный грунт
Местный уплотненный грунт
Доменный шлак фр. 5-10мм

ПРИМЫКАНИЕ ОТСЫПКИ К СУЩЕСТВУЮЩЕЙ НАРУЖНОЙ СТЕНЕ

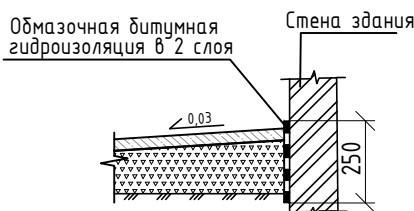

1. Все размеры указаны в миллиметрах.

22/01-142-ПЗУ					
Кемеровская область, г.Новокузнецк, Заводской район, ул. М. Тореза, д.119					
Изм.	Кол.	Лист	№ Док.	Подпись	Дата
Разработал	Манская Г.А.				25.04.2022
Проверил	Люфт К.А.				25.04.2022
Н. Контроль	Люфт К.А.				25.04.2022
Благоустройство дворовой территории					
Разбивочный план благоустройства дворовой территории М1:500					
МБУ "Городское управление развития территории" 2022 г.					
Формат А3					