


Согласовано:

Взам. инв.№

Подпись и дата

Инв.№ подл.

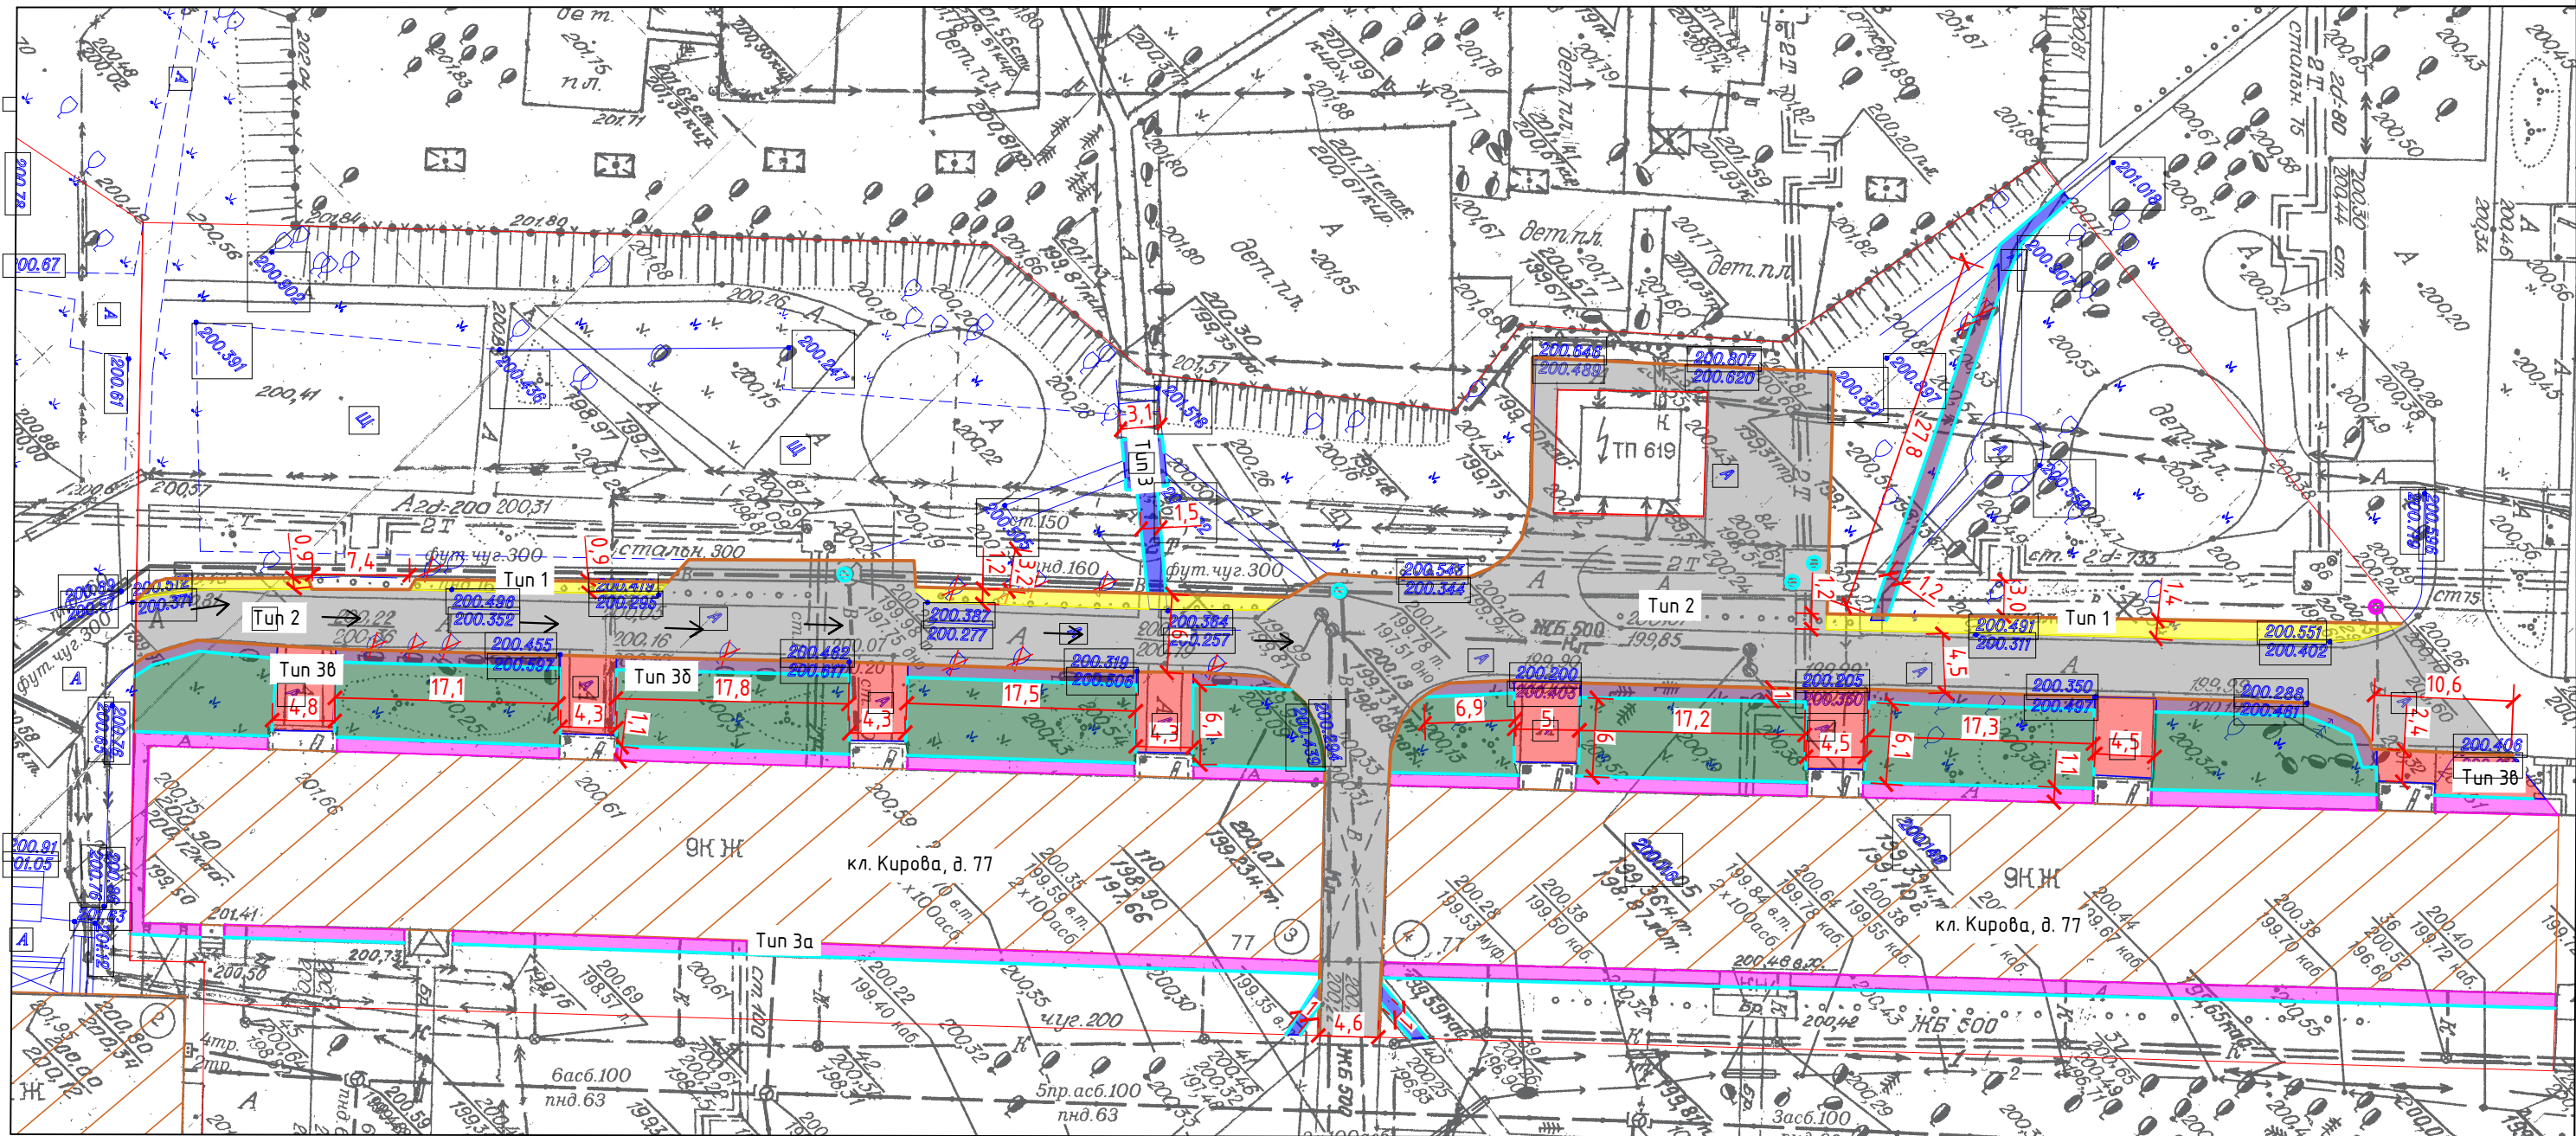

Условные обозначения:

- А/б покрытие тротуара
- А/б покрытие проезда
- А/б покрытие расширения проезда
- А/б покрытие отмостки
- А/б покрытие проектируемого тротуара
- А/б покрытие подхода к подъезду
- Газон
- Бортовой камень (дорожный)
- Бортовой камень (тротуарный)
- Границы участка
- Направление стока воды
- Замена люков колодцев
- Люки колодцев (сущ.)
- Валка деревьев

1. Размеры указаны в метрах.

|             |      |                  |        |                                                                                       |          |   |   |      |        |
|-------------|------|------------------|--------|---------------------------------------------------------------------------------------|----------|---|---|------|--------|
|             |      |                  |        |                                                                                       |          | 23/01-276-ГП   |   |      |        |
|             |      |                  |        |                                                                                       |          | Кемеровская область – Кузбасс, Новокузнецкий городской округ, г. Новокузнецк, Центральный район, ул. Кирова, д. 77 |   |      |        |
| Изм.        | Кол. | Лист             | № Док. | Подпись                                                                               | Дата     | Благоустройство дворовой территории                                                                                | Стадия   | Лист | Листов |
| Разработал  |      | Горностаева А.М. |        |  | 17.07.23 |   | Р   | 2    |        |
| Проверил    |      | Люфт К.А.        |        |  | 17.07.23 |   |   |      |        |
| Н. Контроль |      | Люфт К.А.        |        |  | 17.07.23 |   |   |      |        |
| Нач.отдела  |      | Манская Г.А.     |        |  | 17.07.23 |   |   |      |        |
| ГИП         |      | Мартынов Д.О.    |        |  | 17.07.23 | Разбивочный план благоустройства дворовой территории М1:500                                                        | <div><div>МБУ<br/>"Городское управление<br/>развития территории"<br/>2023г.</div></div> |      |        |