


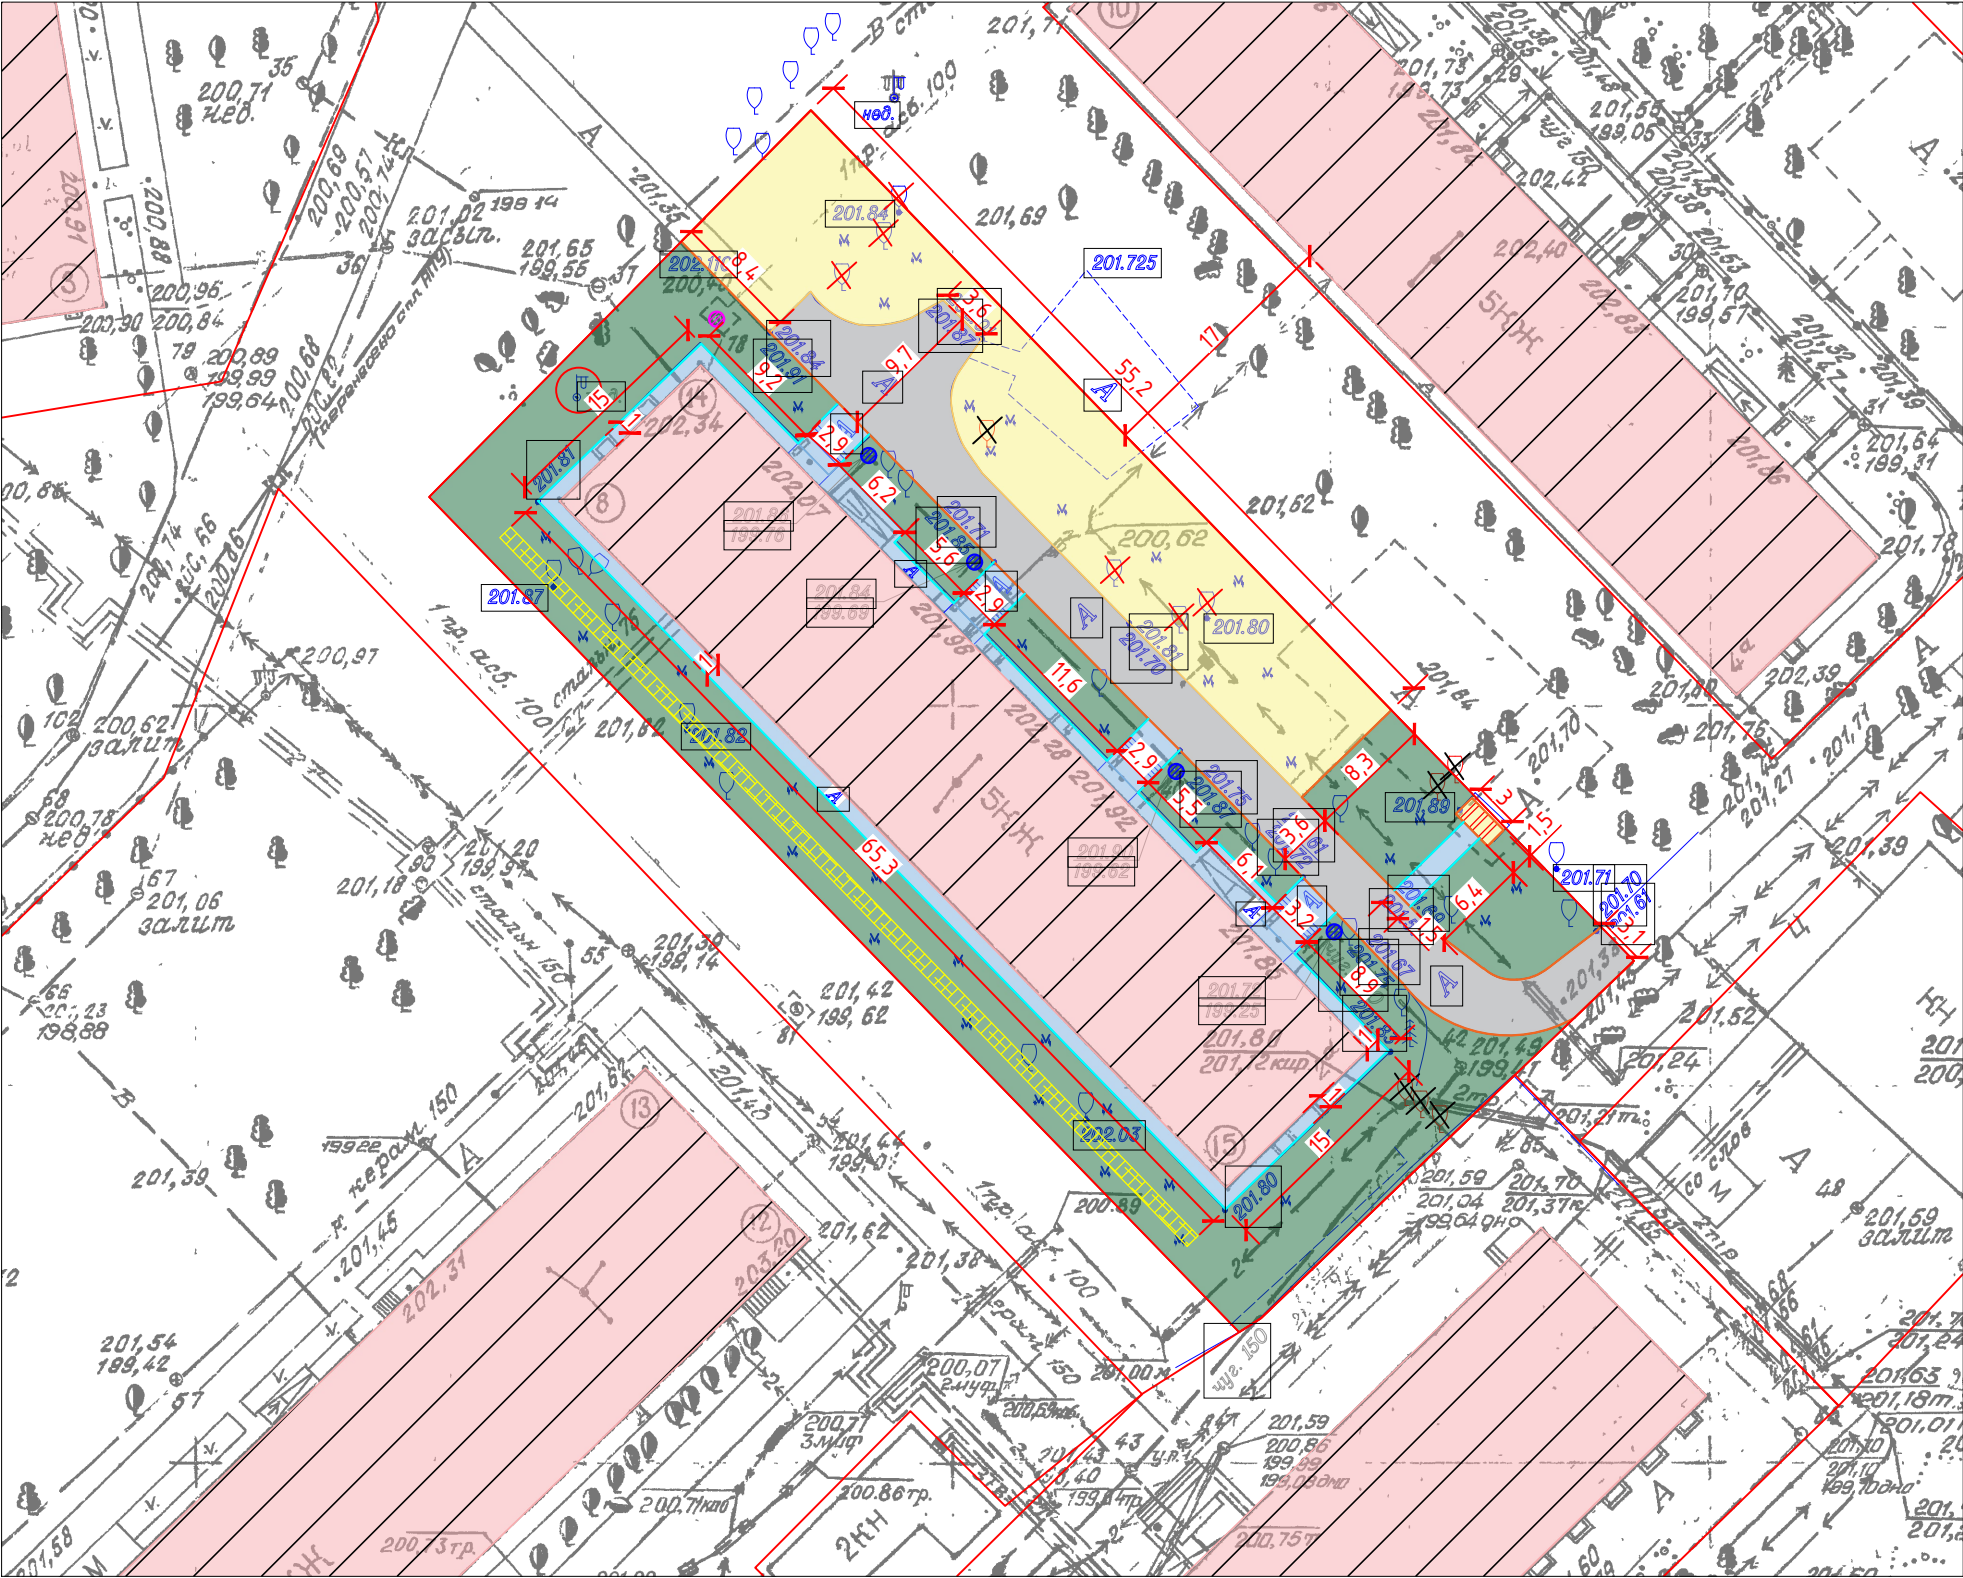

- Условные обозначения:
- А/б покрытие проектируемой парковки
 - А/б покрытие проектируемой площадки КГО
 - А/б покрытие отмостки и тротуаров (сущ.)
 - А/б покрытие проезда (сущ.)
 - Посадка живой изгороди (проект.)
 - Газон (сущ.)
 - Бортовой камень (дорожный)
 - Бортовой камень (тротуарный)
 - Граница участка
 - Люки колодцев (сущ.)
 - Замена люков колодцев
 - Направление стока воды
 - Корчевание пней
 - Валка деревьев

1. Размеры указаны в метрах.

						23/01-279-ГП			
						Кемеровская область – Кузбасс, Новокузнецкий городской округ, г. Новокузнецк, Центральный район, пр. Дружбы, д. 2, корпус А			
Изм.	Кол.	Лист	№ Док.	Подпись	Дата	Благоустройство дворовой территории	Стадия	Лист	Листов
Разработал	Люфт К.А.				25.07.23		Р	2	
Проверил	Горностаева А.М.				25.07.23				
Н. Контроль	Горностаева А.М.				25.07.23				
Нач.отдела	Манская Г.А.				25.07.23				
ГИП	Мартынов Д.О.				25.07.23	Разбивочный план элементов благоустройства дворовой территории М1:500	МБУ "Городское управление развития территории" 2023г.		

Согласовано:

Взам. инв.№

Подпись и дата

Инв.№ подл.