


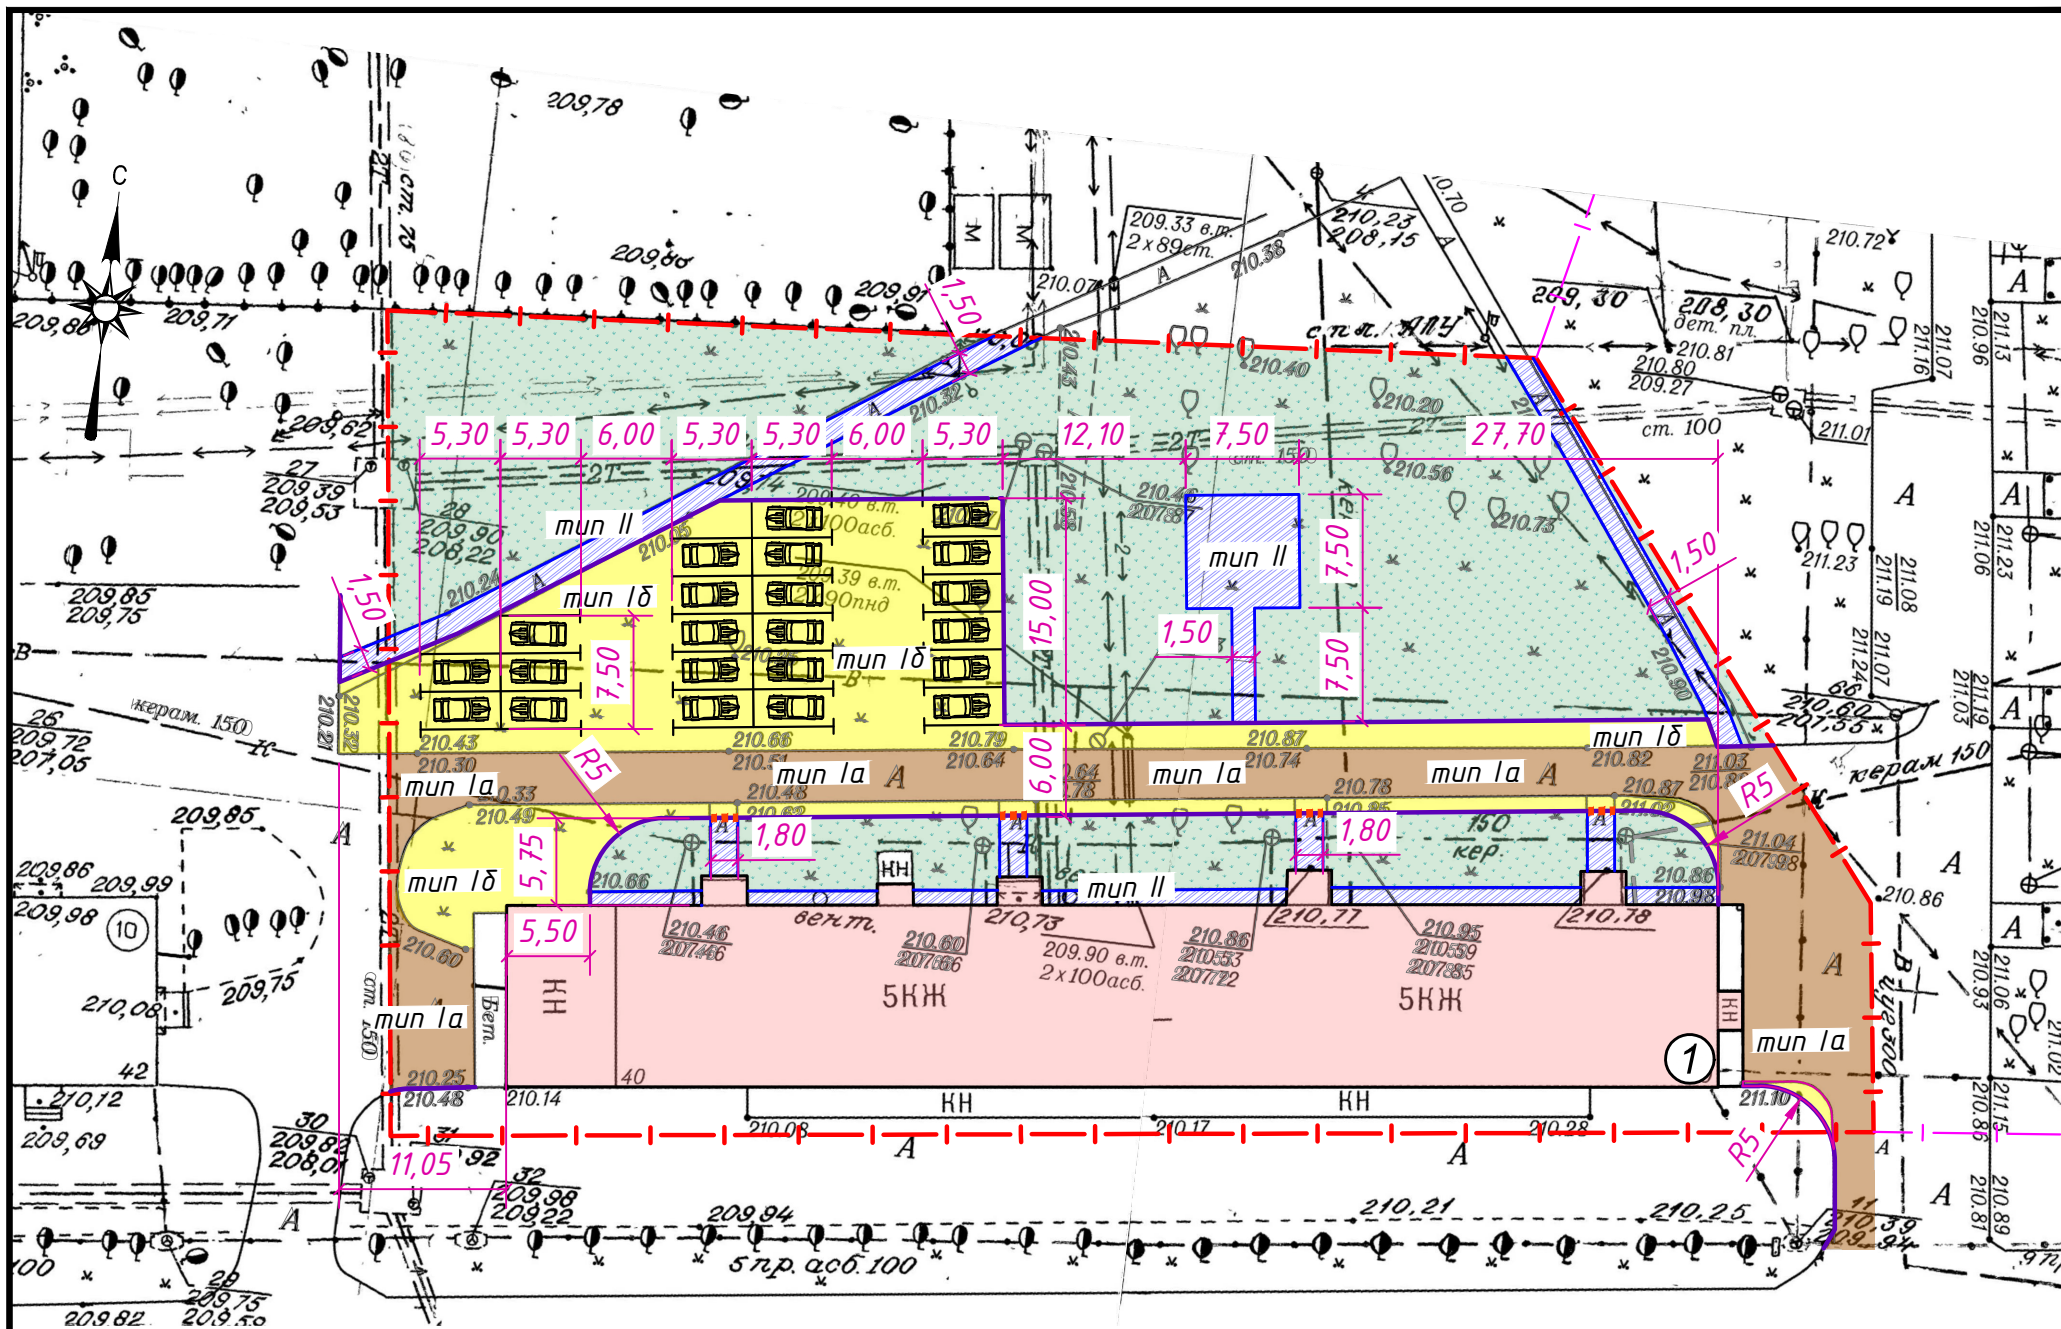

Экспликация зданий и сооружений

Номер на плане	Наименование	Примечания
1	Жилой многоквартирный дом № 40	

Ведомость проездов, тротуаров, площадок

Поз.	Наименование	Тип	Площадь покрытия, м ²	Примечание
1	Дворовый проезд и парковки с покрытием из а/бетона	Ia, Ib	1423	
2	Тротуары и отмостка с покрытием из а/бетона	II	400,5	

Условные обозначения

- Граница земельного участка
- Граница соседнего земельного участка
- Бортовой камень (дорожный)
- Бортовой камень (тротуарный)
- Пониженный бортовой камень
- Проезд с асфальтобетонным покрытием
- Парковка с асфальтобетонным покрытием
- Тротуары, площадки, отмостка с асфальтобетонным покрытием
- Озеленение

- 1 При разработке чертежа были использованы материалы топографической съемки М 1:500, предоставленные Городским управлением развития территории г. Новокузнецка.
2 Система высот - Балтийская.
3 Система координат - местная.
4 Разбивочный план выполнен в размерных привязках от стены существующего здания жилого дома № 40.
5 Конструкция дорожной одежды отмостки, автомобильного проезда, парковки, тротуаров и площадок - см. лист 4
6 Перед началом производства работ уточнить положение подземных инженерных сетей.
7 Работы вблизи инженерных сетей вести с соблюдением мер безопасности.
8 Работы по озеленению и благоустройству придомовой территории выполнять после планировочных работ, строительства дорожных одежд и установки бортовых камней.

Взам. инв. №

Подп. и дата

Инв. № подл.

40-0-ГП

Кемеровская область, Новокузнецкий городской округ

Изм.	Кол.	Лист	№ док	Подпись	Дата
Разраб.		Ковальчук			07.23

Благоустройство дворовой территории жилого многоквартирного дома №40 по улице Разведчиков

Стадия

Лист

Листов

Р

2

Разбивочный план благоустройства и озеленения. (1:500)

000 "УК ЖКХ" г. Новокузнецк