


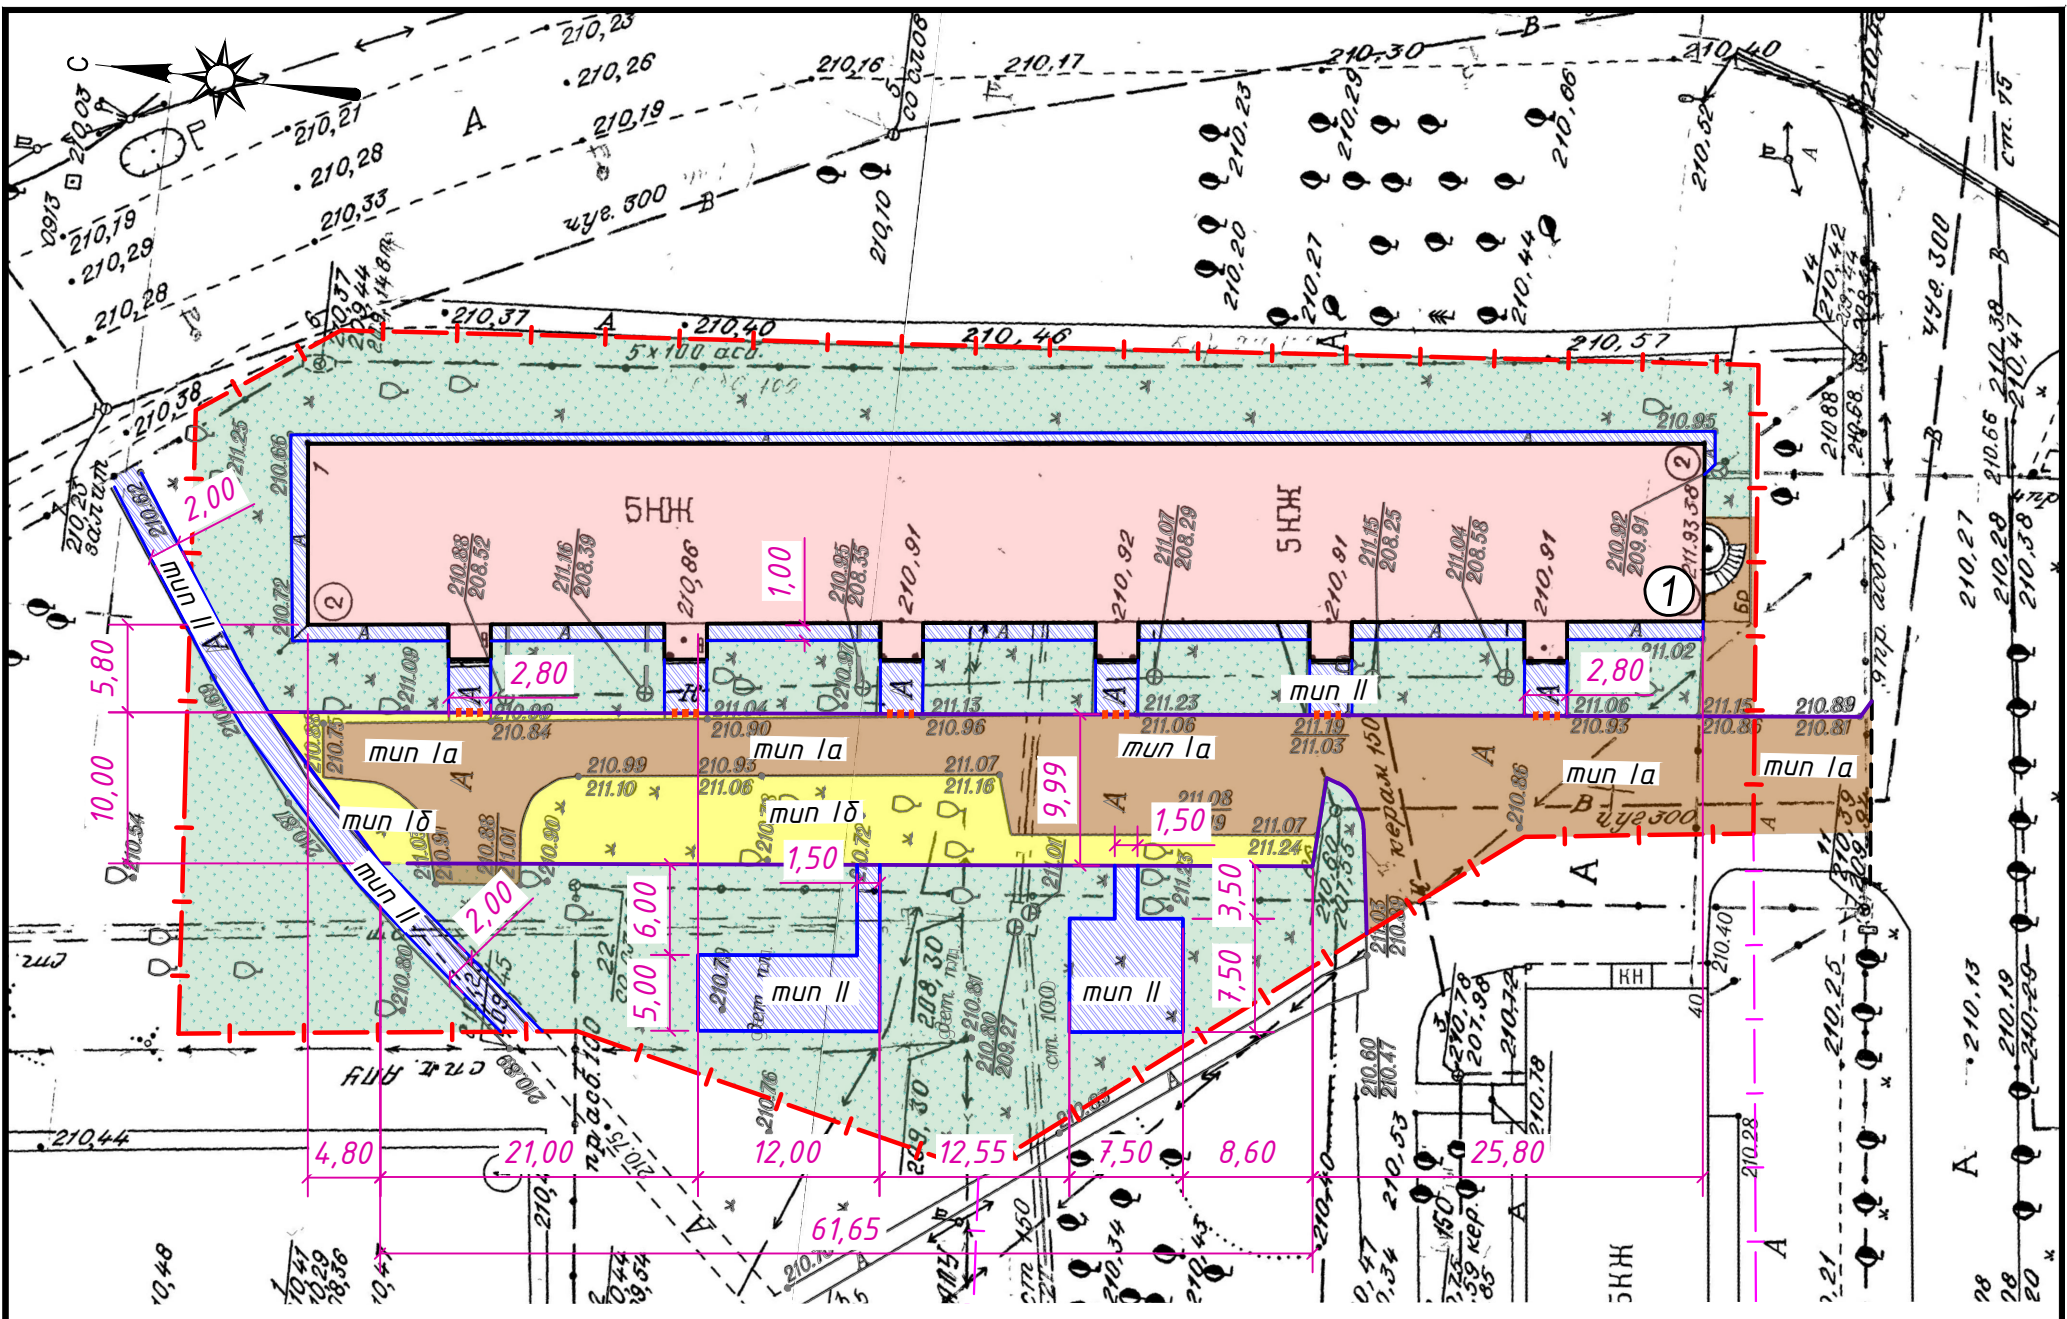

Экспликация зданий и сооружений

Номер на плане	Наименование	Примечания
1	Жилой многоквартирный дом № 38	

Ведомость проездов, тротуаров, площадок

Поз.	Наименование	Тип	Площадь покрытия, м ²	Примечание
1	Дворовый проезд и парковки с покрытием из а/бетона	Ia, Ib	1456	
2	Тротуары и отмостка с покрытием из а/бетона	II	592	

Условные обозначения

- Граница земельного участка
- Граница соседнего земельного участка
- Бортовой камень (дорожный)
- Бортовой камень (тротуарный)
- Пониженный бортовой камень
- тип Ia Проезд с асфальтобетонным покрытием
- тип Ib Парковка с асфальтобетонным покрытием
- тип II Тротуары, площадки, отмостка с асфальтобетонным покрытием
- Озеленение

- 1 При разработке чертежа были использованы материалы топографической съемки М 1:500, предоставленные Городским управлением развития территории г. Новокузнецка.
- 2 Система высот - Балтийская.
- 3 Система координат - местная.
- 4 Разбивочный план выполнен в размерных привязках от стены существующего здания жилого дома № 38.
- 5 Конструкция дорожной одежды отмостки, автомобильного проезда, парковки, тротуаров и площадок - см. лист 4
- 6 Перед началом производства работ уточнить положение подземных инженерных сетей.
- 7 Работы вблизи инженерных сетей вести с соблюдением мер безопасности.
- 8 Работы по озеленению и благоустройству придомовой территории выполнять после планировочных работ, строительства дорожных одежд и установки бортовых камней.

Взам. инв. №

Подп. и дата

Инв. № подл.

38-0-ГП

Кемеровская область, Новокузнецкий городской округ

Изм.	Кол.	Лист	№ док	Подпись	Дата
Разраб.		Ковальчук			07.23

Благоустройство дворовой территории жилого многоквартирного дома №38 по улице Разведчиков

Разбивочный план благоустройства и озеленения. (1:500)

Стадия	Лист	Листов
Р	2	

ООО "УК ЖКХ" г. Новокузнецк

Формат А3