


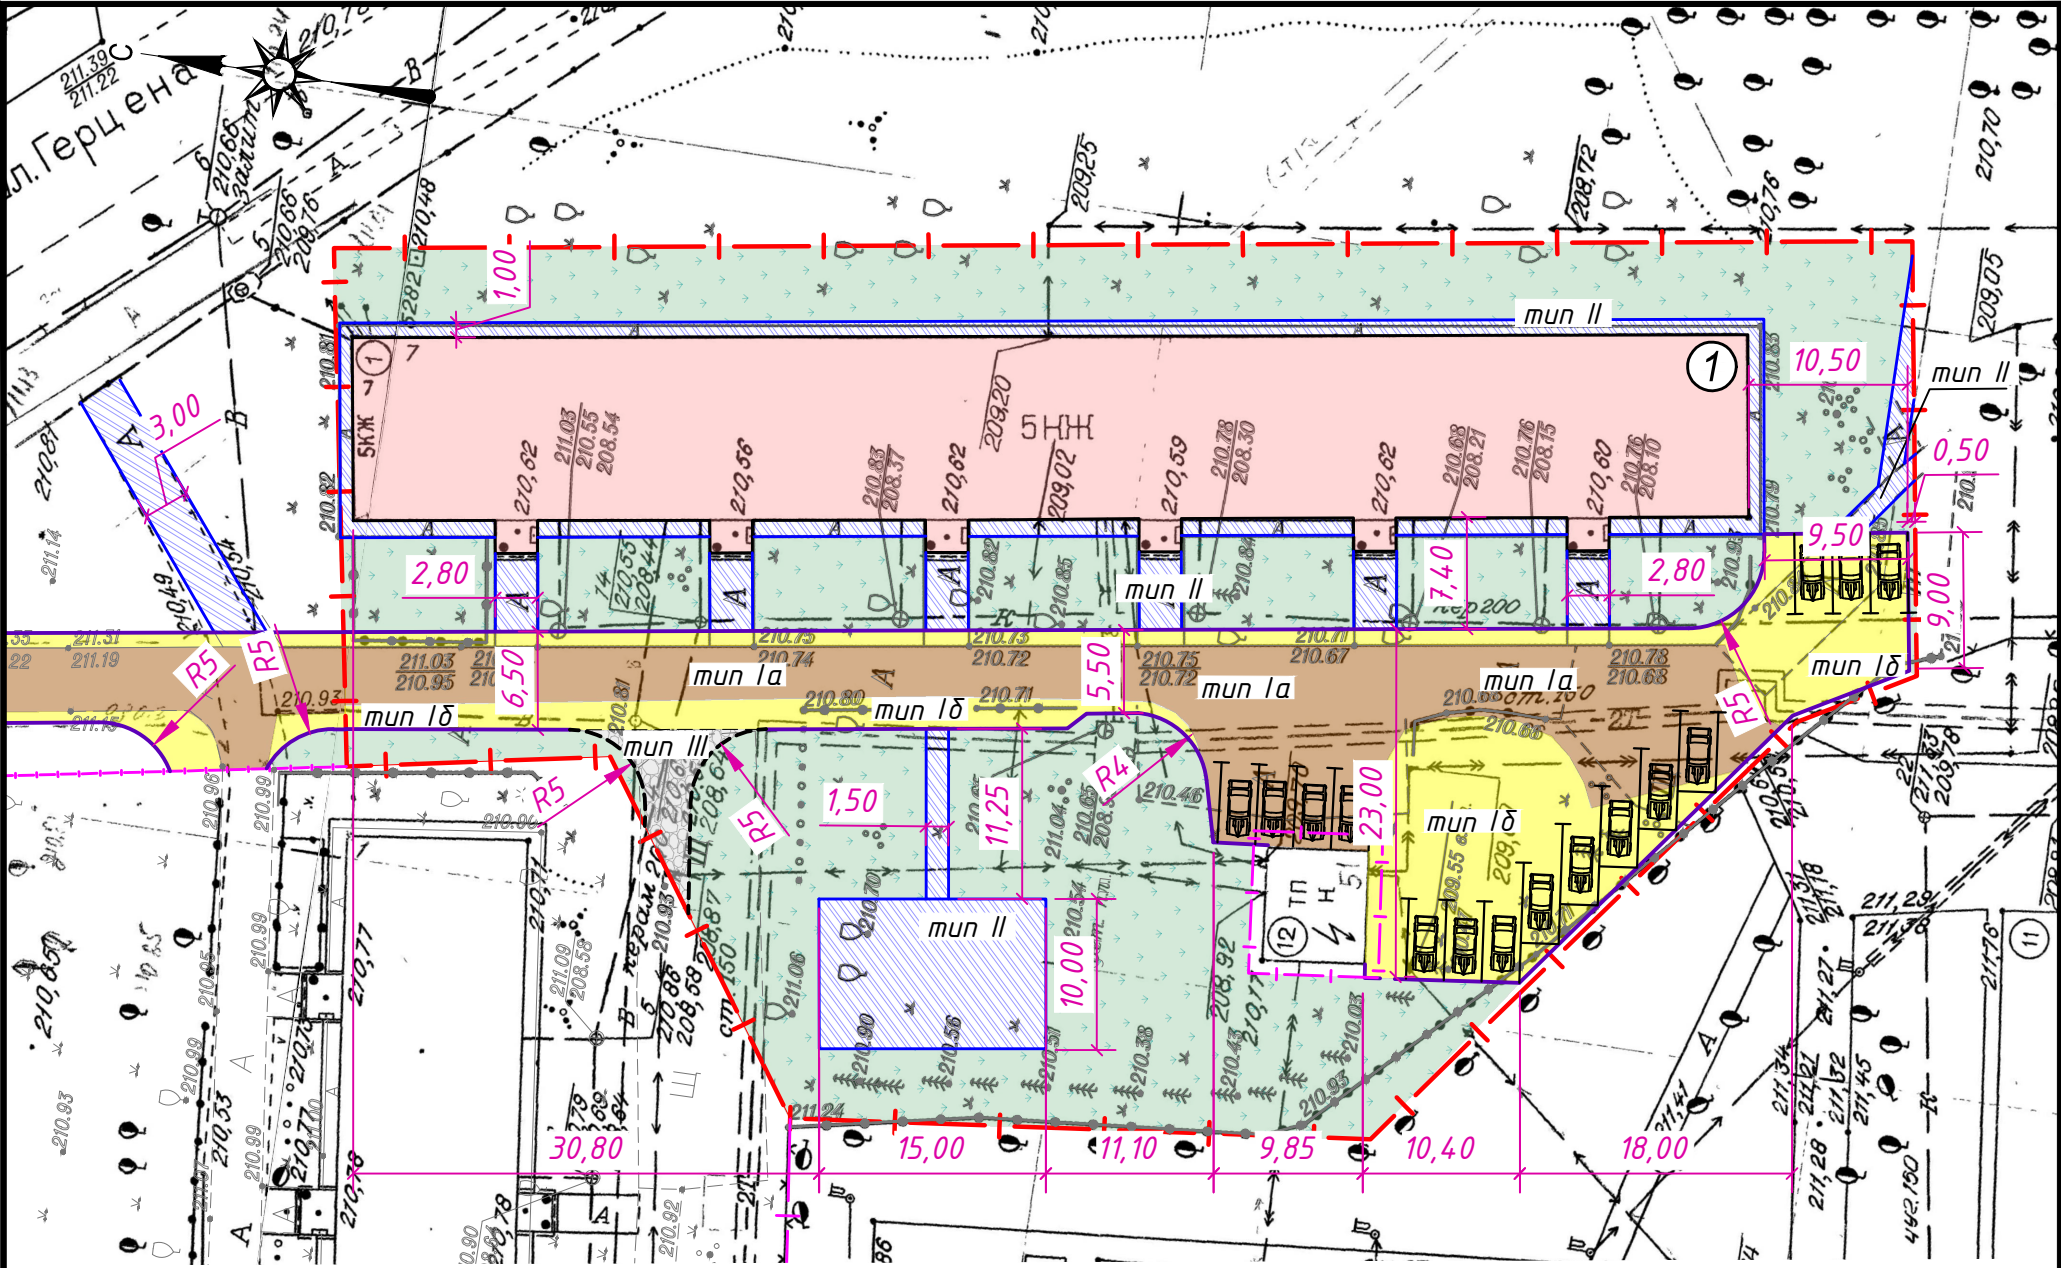

Экспликация зданий и сооружений

Номер на плане	Наименование	Примечания
1	Жилой многоквартирный дом № 7	

Ведомость проездов, тротуаров, площадок

Поз.	Наименование	Тип	Площадь покрытия, м ²	Примечание
1	Дворовый проезд и парковки с покрытием из а/бетона	Ia, Ib	1456	
2	Тротуары и отсыпка с покрытием из а/бетона	II	597	

Условные обозначения

- Граница земельного участка
- Граница соседнего земельного участка
- Бортовой камень (дорожный)
- Бортовой камень (тротуарный)
- Край щебеночного покрытия
- Пониженный бортовой камень
- тип Ia

Проезд с асфальтобетонным покрытием
- тип Ib

Парковка с асфальтобетонным покрытием
- тип II

Тротуары, площадки, отсыпка с асфальтобетонным покрытием
- тип III

Технический проезд с щебеночным покрытием
- Озеленение

- 1 При разработке чертежа были использованы материалы топографической съемки М 1:500, предоставленные Городским управлением развития территории г. Новокузнецка.
- 2 Система высот – Балтийская.
- 3 Система координат – местная.
- 4 Разбивочный план выполнен в размерных привязках от стены существующего здания жилого дома № 7.
- 5 Конструкция дорожной одежды отсыпки, автомобильного проезда, парковки, тротуаров и площадок – см. лист 4
- 6 Перед началом производства работ уточнить положение подземных инженерных сетей.
- 7 Работы вблизи инженерных сетей вести с соблюдением мер безопасности.
- 8 Работы по озеленению и благоустройству придомовой территории выполнять после планировочных работ, строительства дорожных одежд и установки бортовых камней.

Инв. № подл.

Подп. и дата

Взам. инв. №

						07-0-ГП			
						Кемеровская область, Новокузнецкий городской округ			
Изм.	Кол.	Лист	№ док.	Подпись	Дата				
Разраб.		Ковальчук			07.23	Благоустройство дворовой территории жилого многоквартирного дома №7 по улице Герцена	Стадия	Лист	Листов
							Р	2	
						Разбивочный план благоустройства и озеленения. (1:500)	ООО "УК ЖКХ" г. Новокузнецк		