


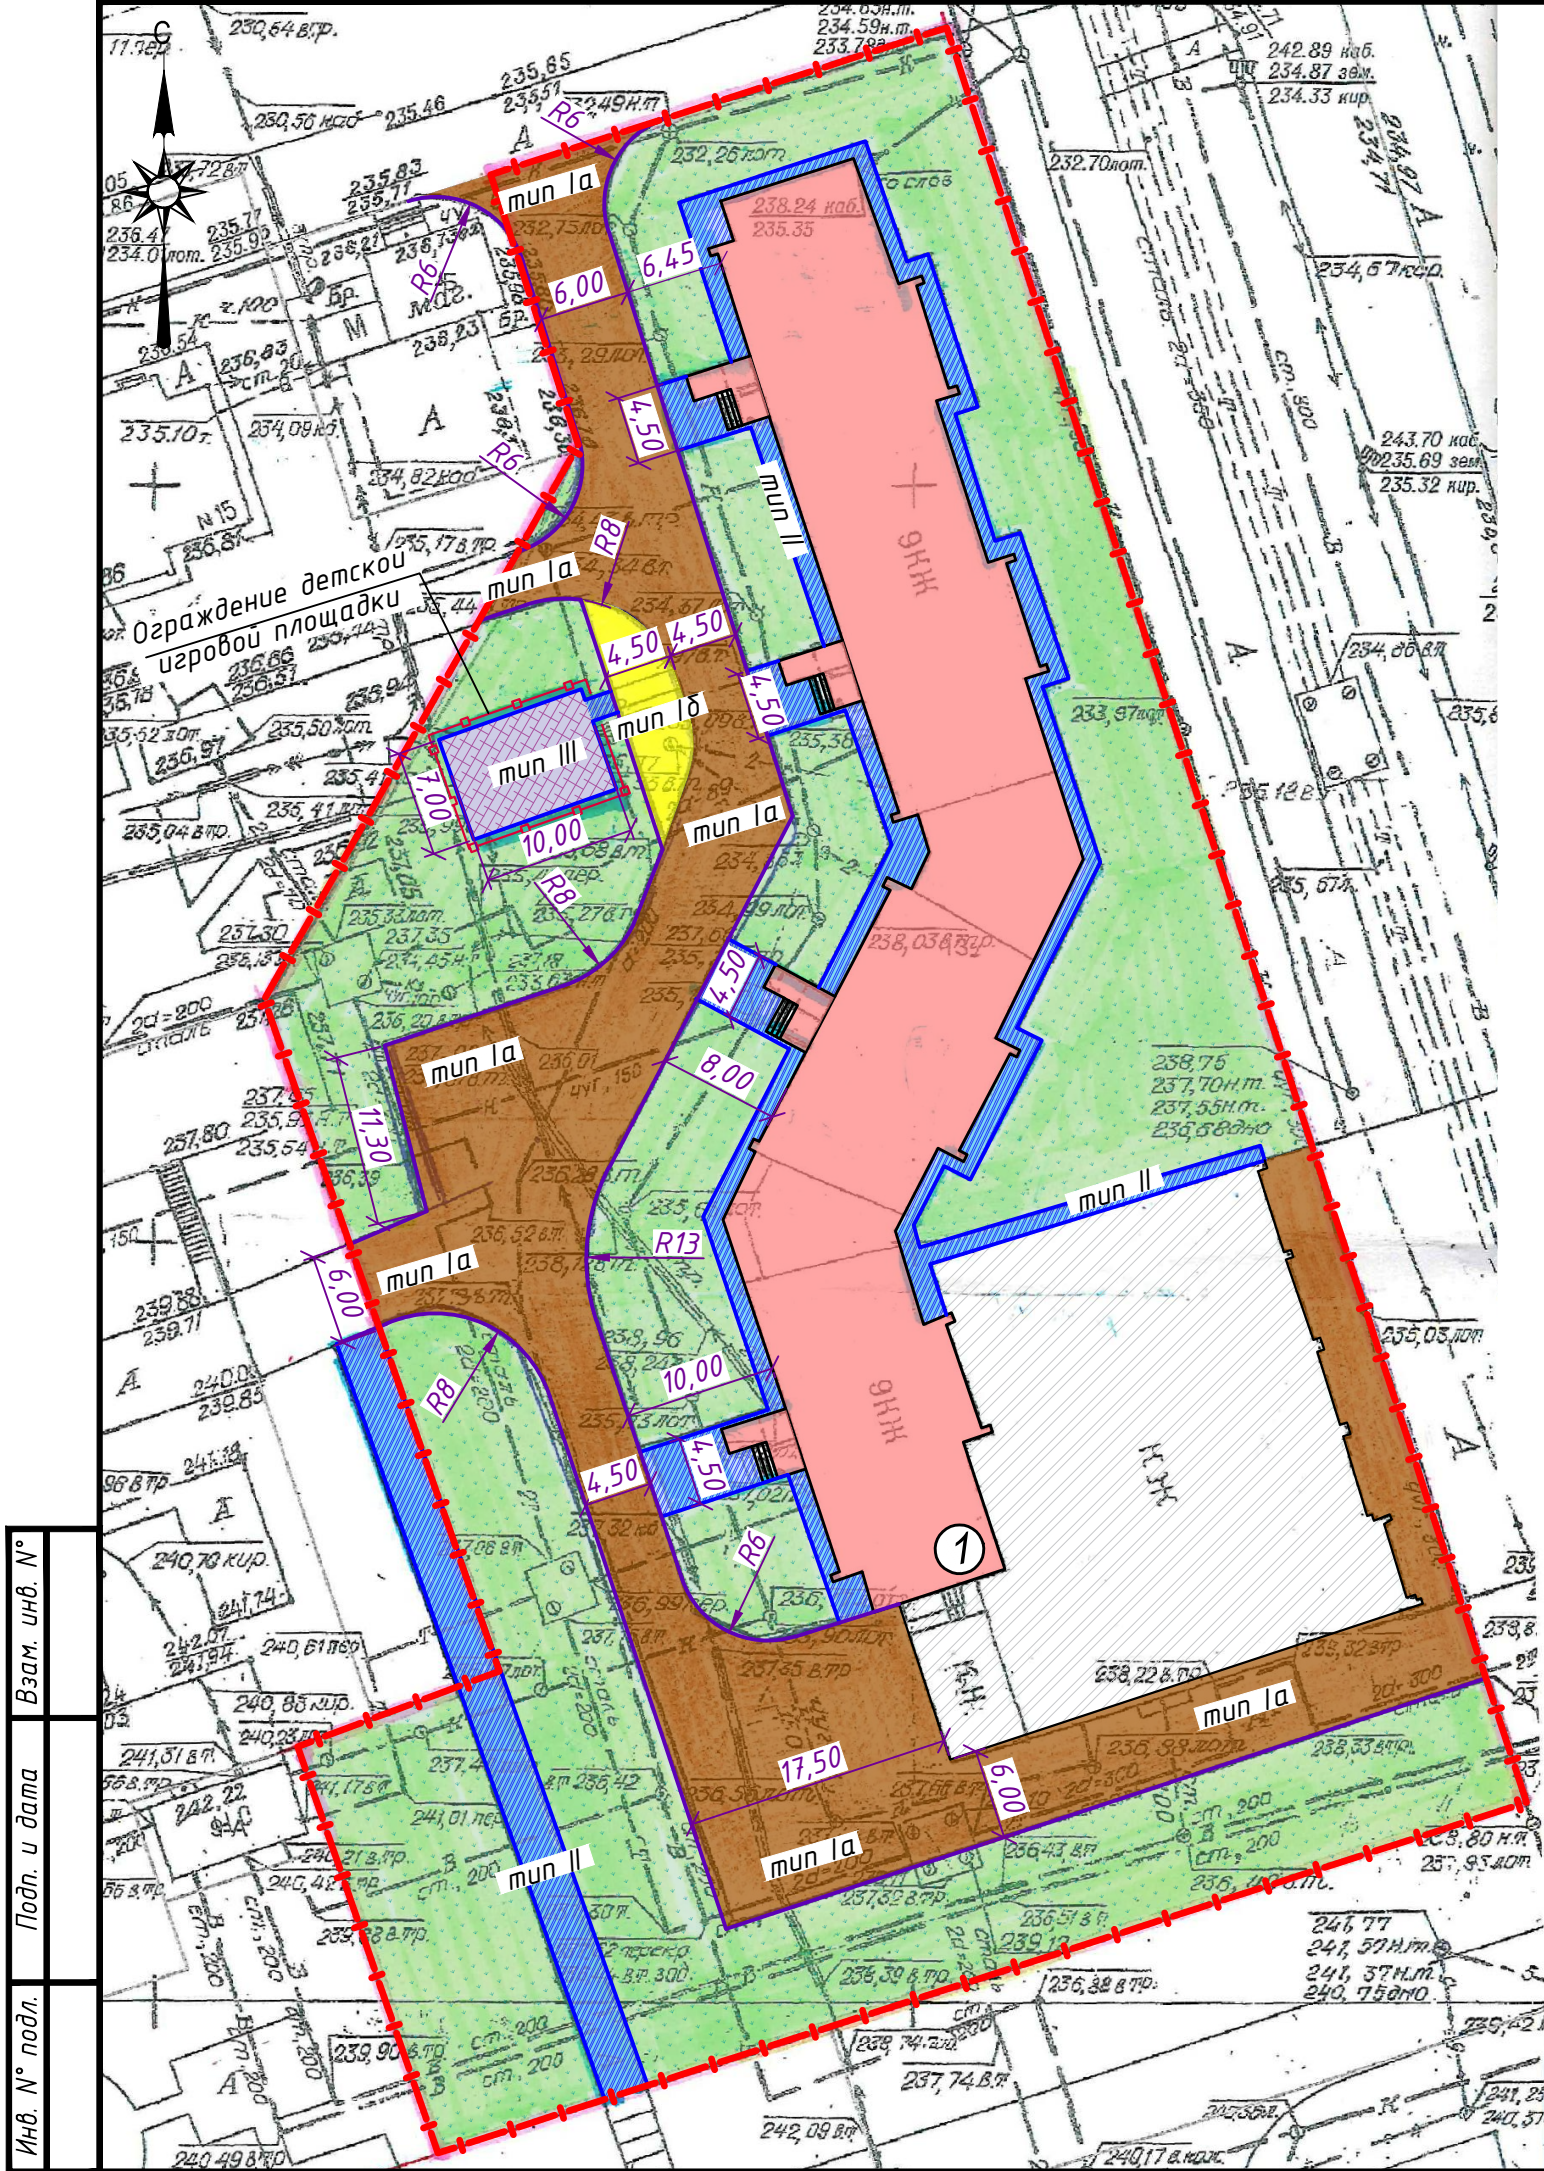

Взам. инв. №	
Подп. и дата	
Инв. № подл.	

Экспликация зданий и сооружений

Номер на плане	Наименование	Примечания
1	Жилой многоквартирный дом № 13	

Ведомость проездов, тротуаров, площадок

Поз.	Наименование	Тип	Площадь покрытия, м²	Примечание
1	Дворовый проезд и парковки с покрытием из а/бетона	Ia, Ib	14,79	
2	Тротуары и отмостка с покрытием из а/бетона	II	455,5	
3	Детская игровая площадка с покрытием из резиновой крошки	III	72	

Условные обозначения

- Граница земельного участка
- Бортовой камень (дорожный)
- Бортовой камень (тротуарный)
- Ограждение
- mun Ia Проезд с асфальтобетонным покрытием
- mun Ib Парковка с асфальтобетонным покрытием
- mun II Тротуары, площадки, отмостка с асфальтобетонным покрытием
- mun III Покрытие детской игровой площадки из резиновой крошки
- Озеленение

- При разработке чертежа были использованы материалы топографической съемки М 1:500, предоставленные Городским управлением развития территории г. Новокузнецка.
- Система высот – Балтийская.
- Система координат – местная.
- Разбивочный план выполнен в размерных привязках от стены существующего здания жилого дома № 13.
- Конструкция дорожной одежды отмостки, автомобильного проезда, парковки, тротуаров и площадок – см. лист 4
- Перед началом производства работ уточнить положение подземных инженерных сетей.
- Работы вблизи инженерных сетей вести с соблюдением мер безопасности.
- Работы по озеленению и благоустройству придомовой территории выполнять после планировочных работ, строительства дорожных одежд и установки бортовых камней.

						13-0-ГП		
						Кемеровская область, Новокузнецкий городской округ		
Изм.	Кол.	Лист	№ док.	Подпись	Дата	Благоустройство дворовой территории жилого многоквартирного дома №13 по проспекту Архитекторов	Стадия	Лист
Разраб.		Ковальчук			06.23		Р	2
						Разбивочный план благоустройства и озеленения. (1:500)	ООО "УК Зенит" г. Новокузнецк	