


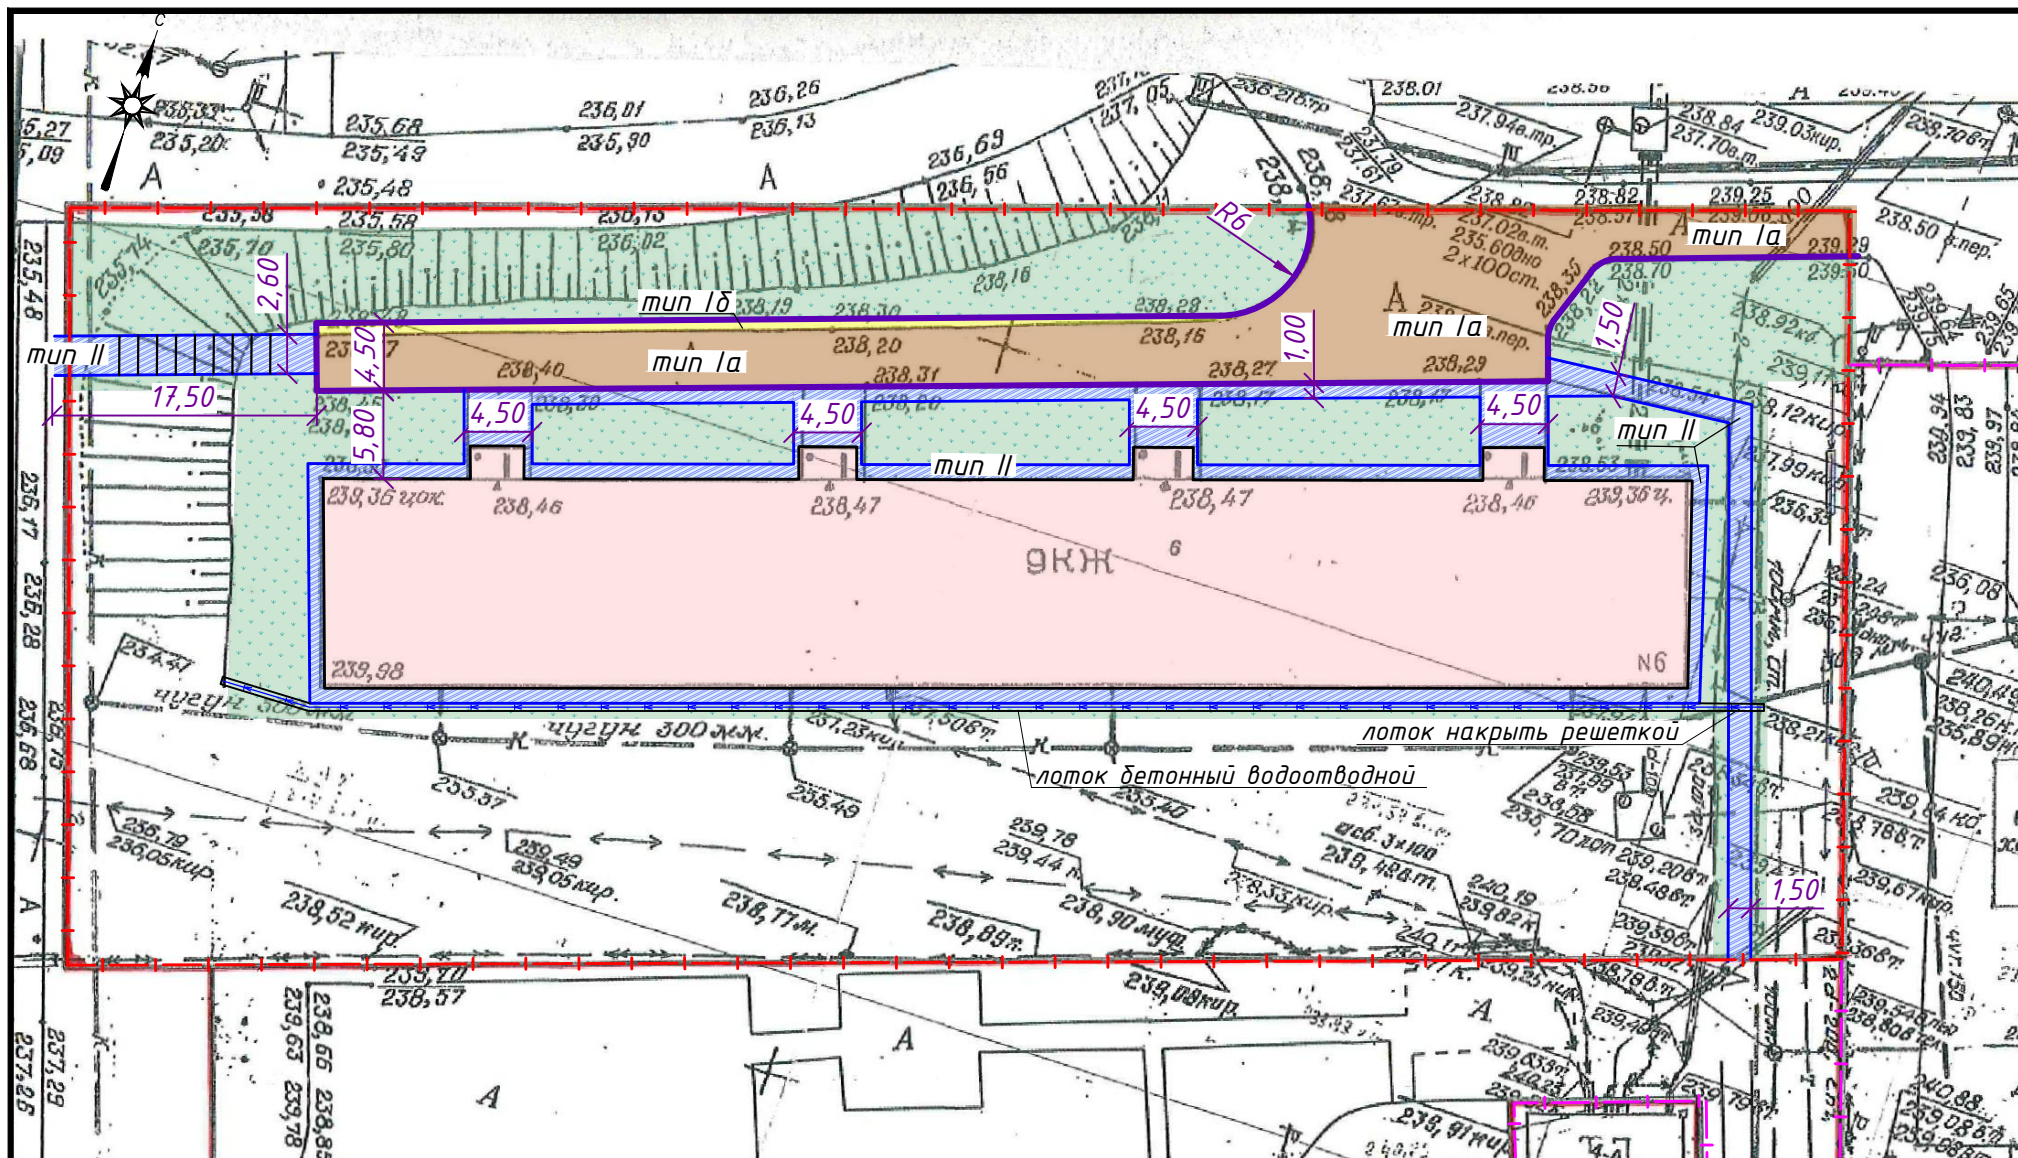

Условные обозначения

- Граница земельного участка
- Граница соседнего земельного участка
- Бортовой камень (дорожный)
- Бортовой камень (тротуарный)
- тип Ia Проезд с асфальтобетонным покрытием
- тип Ib Парковка с асфальтобетонным покрытием
- тип II Тротуары, площадки, отмостка с асфальтобетонным покрытием
- Озеленение

Экспликация зданий и сооружений

Номер на плане	Наименование	Примечания
1	Жилой многоквартирный дом № 6	

Ведомость проездов, тротуаров, площадок

Поз.	Наименование	Тип	Площадь покрытия, м ²	Примечание
1	Дворовый проезд и парковки с покрытием из а/бетона	Ia, Ib	745,5	
2	Тротуары и отмостка с покрытием из а/бетона	II	468	

- При разработке чертежа были использованы материалы топографической съемки М 1:500, предоставленные Городским управлением развития территории г. Новокузнецка.
- Система высот - Балтийская.
- Система координат - местная.
- Разбивочный план выполнен в размерных привязках от стены существующего здания жилого дома № 6.
- Конструкция дорожной одежды отмостки, автомобильного проезда, парковки, тротуаров и площадок - см. лист 4
- Перед началом производства работ уточнить положение подземных инженерных сетей.
- Работы вблизи инженерных сетей вести с соблюдением мер безопасности.
- Работы по озеленению и благоустройству придомовой территории выполнять после планировочных работ, строительства дорожных одежд и установки бортовых камней.

06-0-ГП

Кемеровская область, Новокузнецкий городской округ

Изм.	Кол.	Лист	№ док.	Подпись	Дата	Благоустройство дворовой территории жилого многоквартирного дома №6 по проспекту Архитекторов	Стадия	Лист	Листов
Разраб.		Ковальчук			06.23		Р	2	
Разбивочный план благоустройства и озеленения. (1:500)							000 "УК Зенит" г. Новокузнецк		