


Согласовано:

Взам. инв. №
Подпись и дата
Инв. № подл.

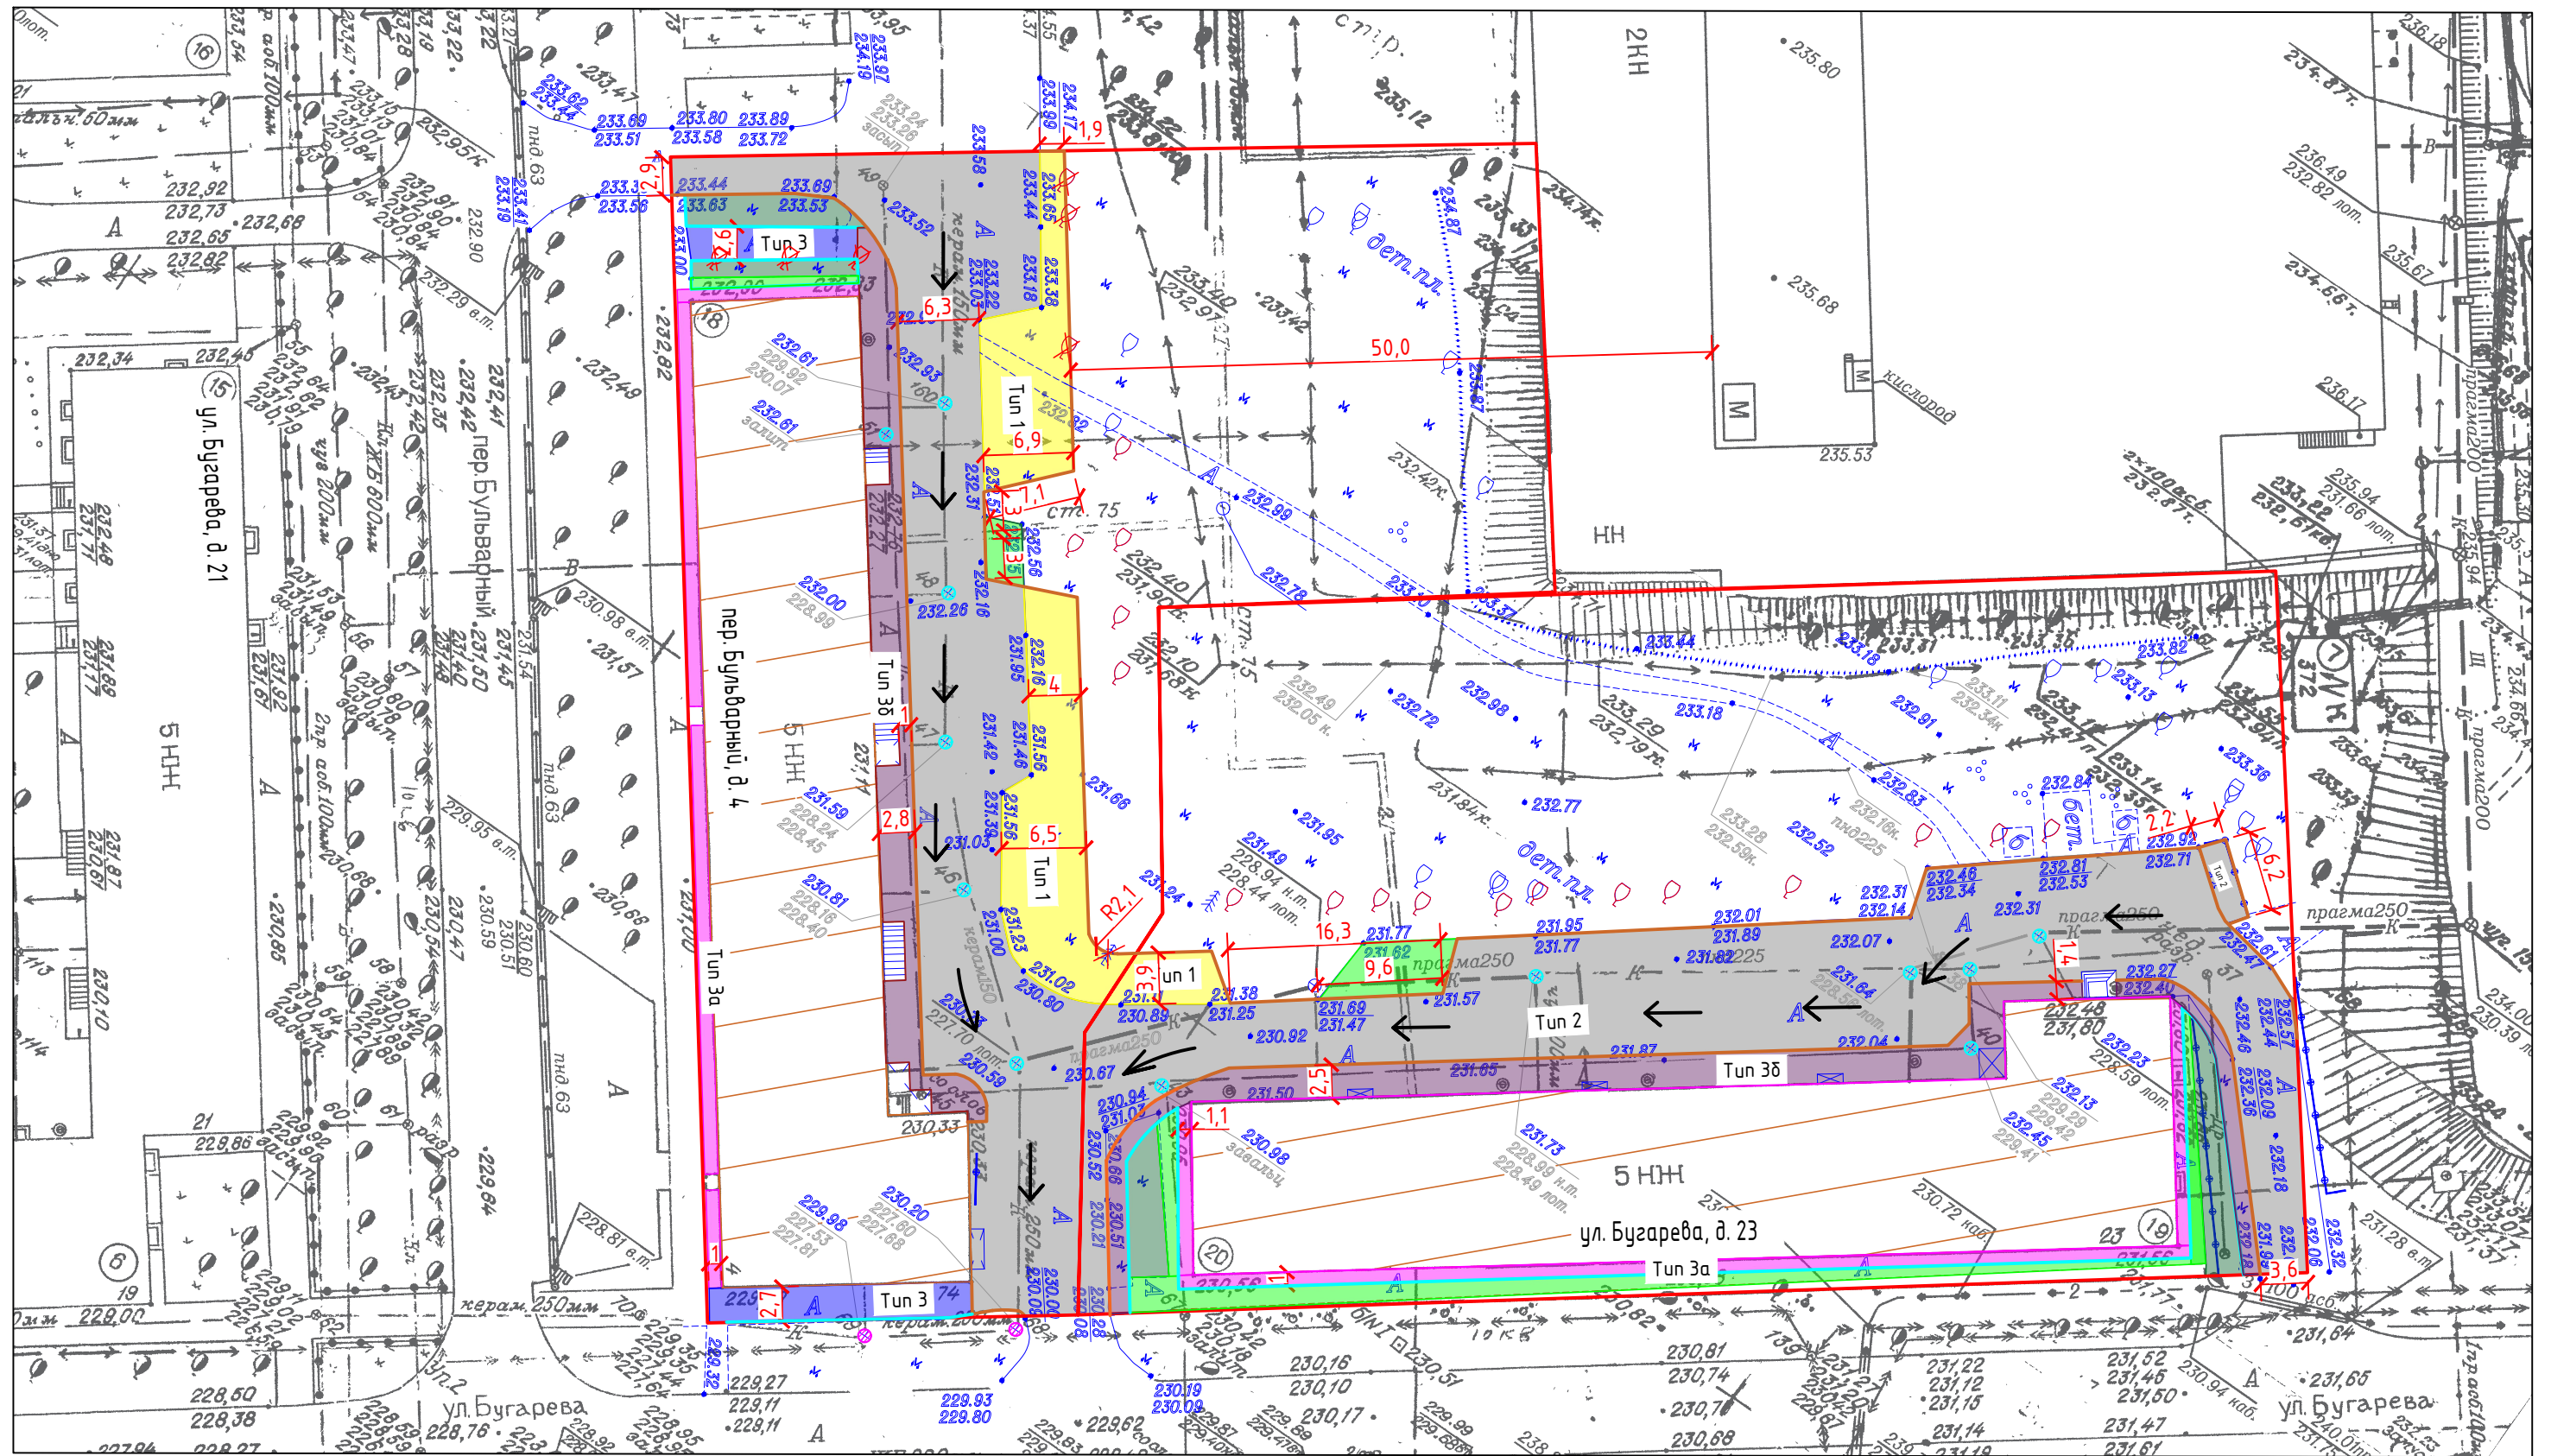

Условные обозначения:

- А/б покрытие нового тротуара
- А/б покрытие тротуара
- А/б покрытие расширения проезда
- А/б покрытие отмостки
- А/б покрытие проезда
- Газон (сущ.)
- Газон (проект.)
- Бортовой камень (дорожный)
- Бортовой камень (тротуарный)
- Границы участка
- Водоотведение
- Замена люков колодцев
- Люки колодцев (сущ.)
- Валка деревьев
- Корчевка пней

1. Размеры указаны в метрах.

						23/01-266-ГП			
						Кемеровская область – Кузбасс, Новокузнецкий городской округ, г. Новокузнецк, Кузнецкий район, ул. Бугарева, д. 23, пер. Бульварный, д. 4			
Изм.	Кол.	Лист	№ Док.	Подпись	Дата	Благоустройство дворовой территории	Стадия	Лист	Листов
Разработал		Горностаева А.М.			04.07.23		Р	2	
Проверил		Люфт К.А.			04.07.23				
Н. Контроль		Люфт К.А.			04.07.23				
Нач.отдела		Манская Г.А.			04.07.23				
ГИП		Мартынов Д.О.			04.07.23	Разбивочный план благоустройства дворовой территории М1:500	МБУ "Городское управление развития территории" 2023г.		
									