


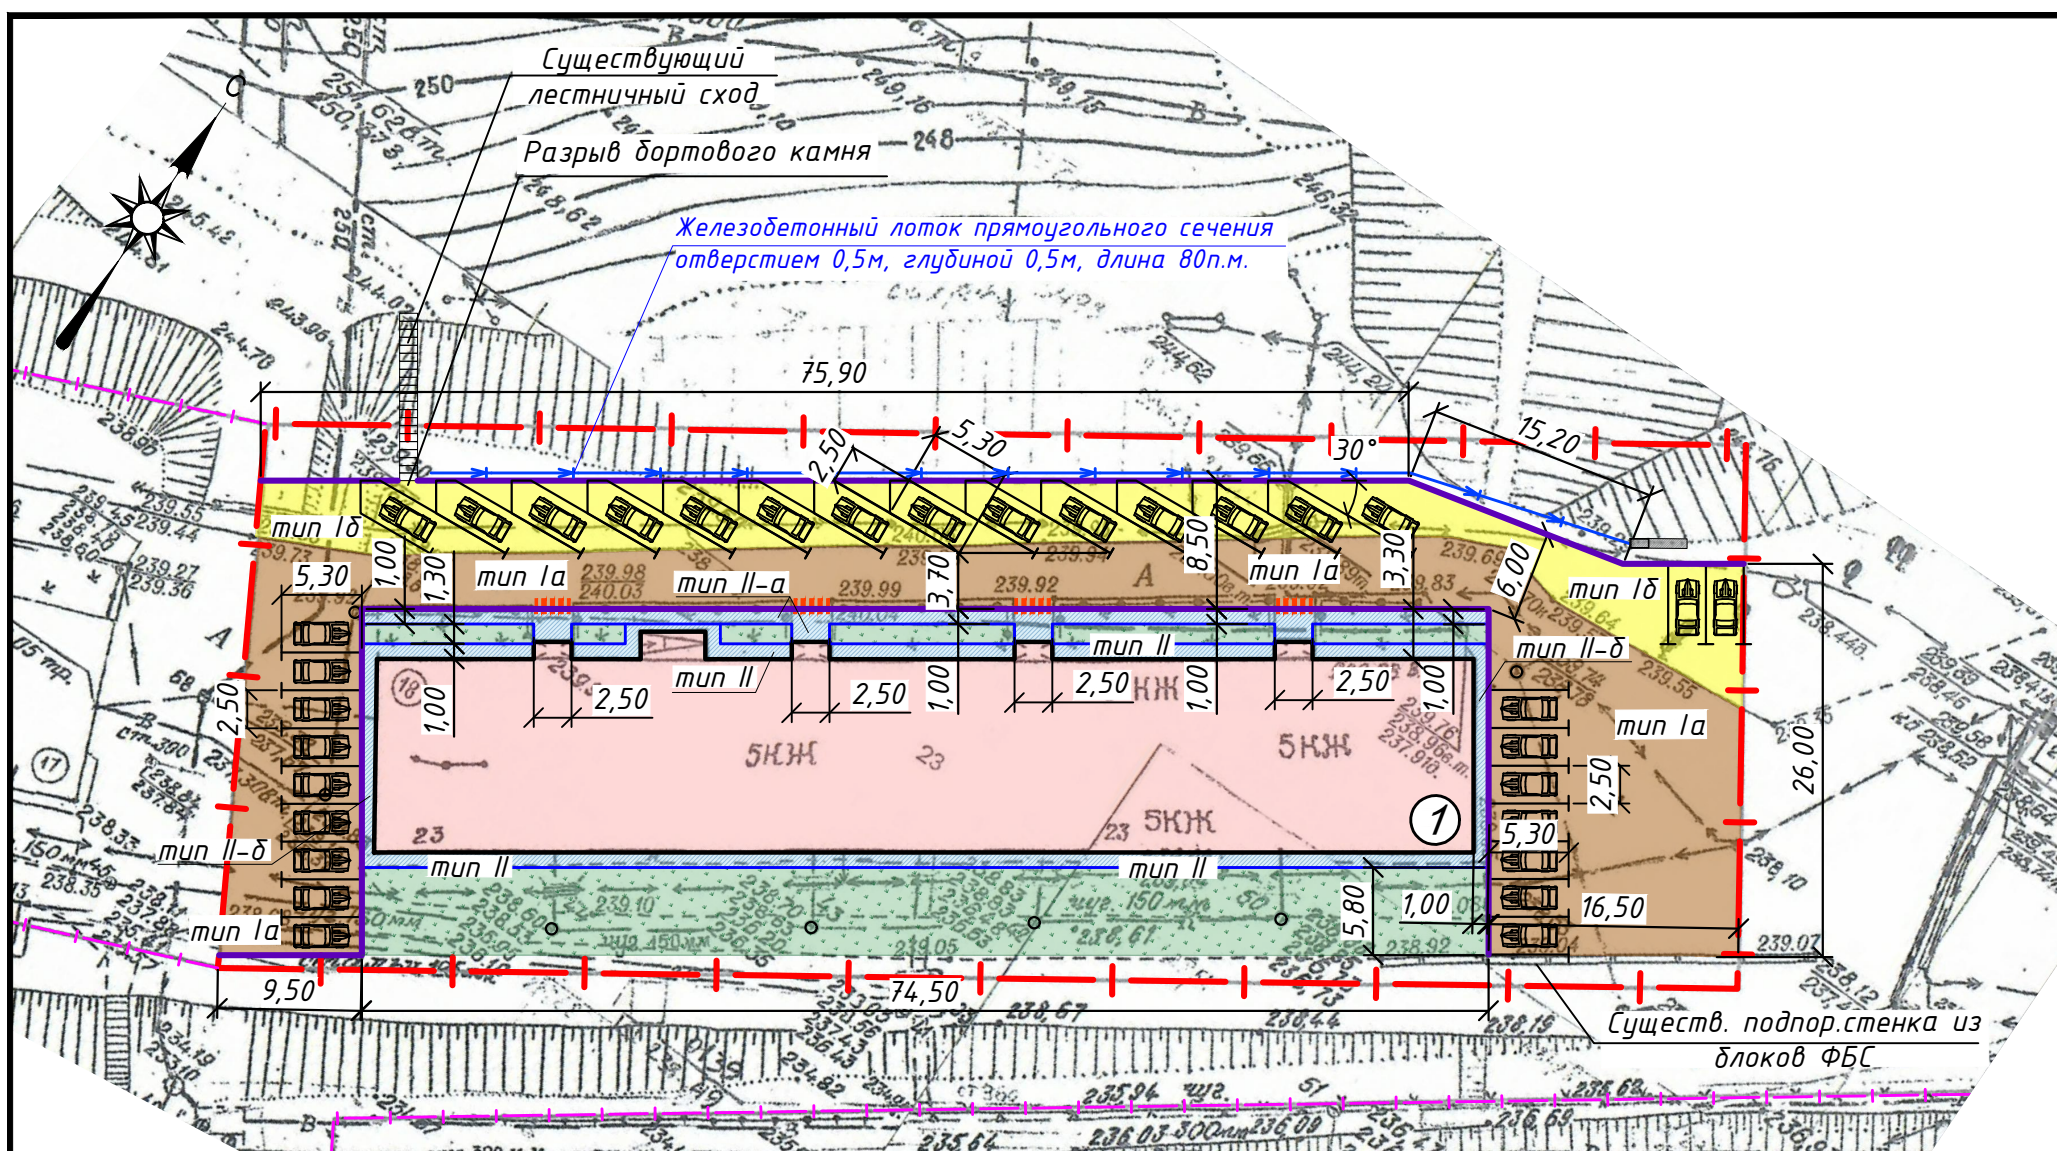

Экспликация зданий и сооружений

Условные обозначения

- 1 При разработке чертежа были использованы материалы топографической съемки М 1:500, предоставленные Городским управлением развития территории г. Новокузнецка.
- 2 Система высот – Балтийская.
- 3 Система координат – местная.
- 4 Разбивочный план выполнен в размерных привязках от стены существующего здания жилого дома № 23.
- 5 Конструкция дорожной одежды отмотки, автомобильного проезда, парковки, тротуаров и площадок – см. лист 4
- 6 Перед началом производства работ уточнить положение подземных инженерных сетей.
- 7 Работы вблизи инженерных сетей вести с соблюдением мер безопасности.
- 8 Работы по озеленению и благоустройству придомовой территории выполнять после планировочных работ, строительства дорожных одежд и установки бортовых камней.

23-0-ГП

Кемеровская область, Новокузнецкий городской округ

Благоустройство дворовой территории
жилого многоквартирного дома №23 по
улице Шункова

000 "Прогресс"
г. Новокцзнецк

Формат АЗ