


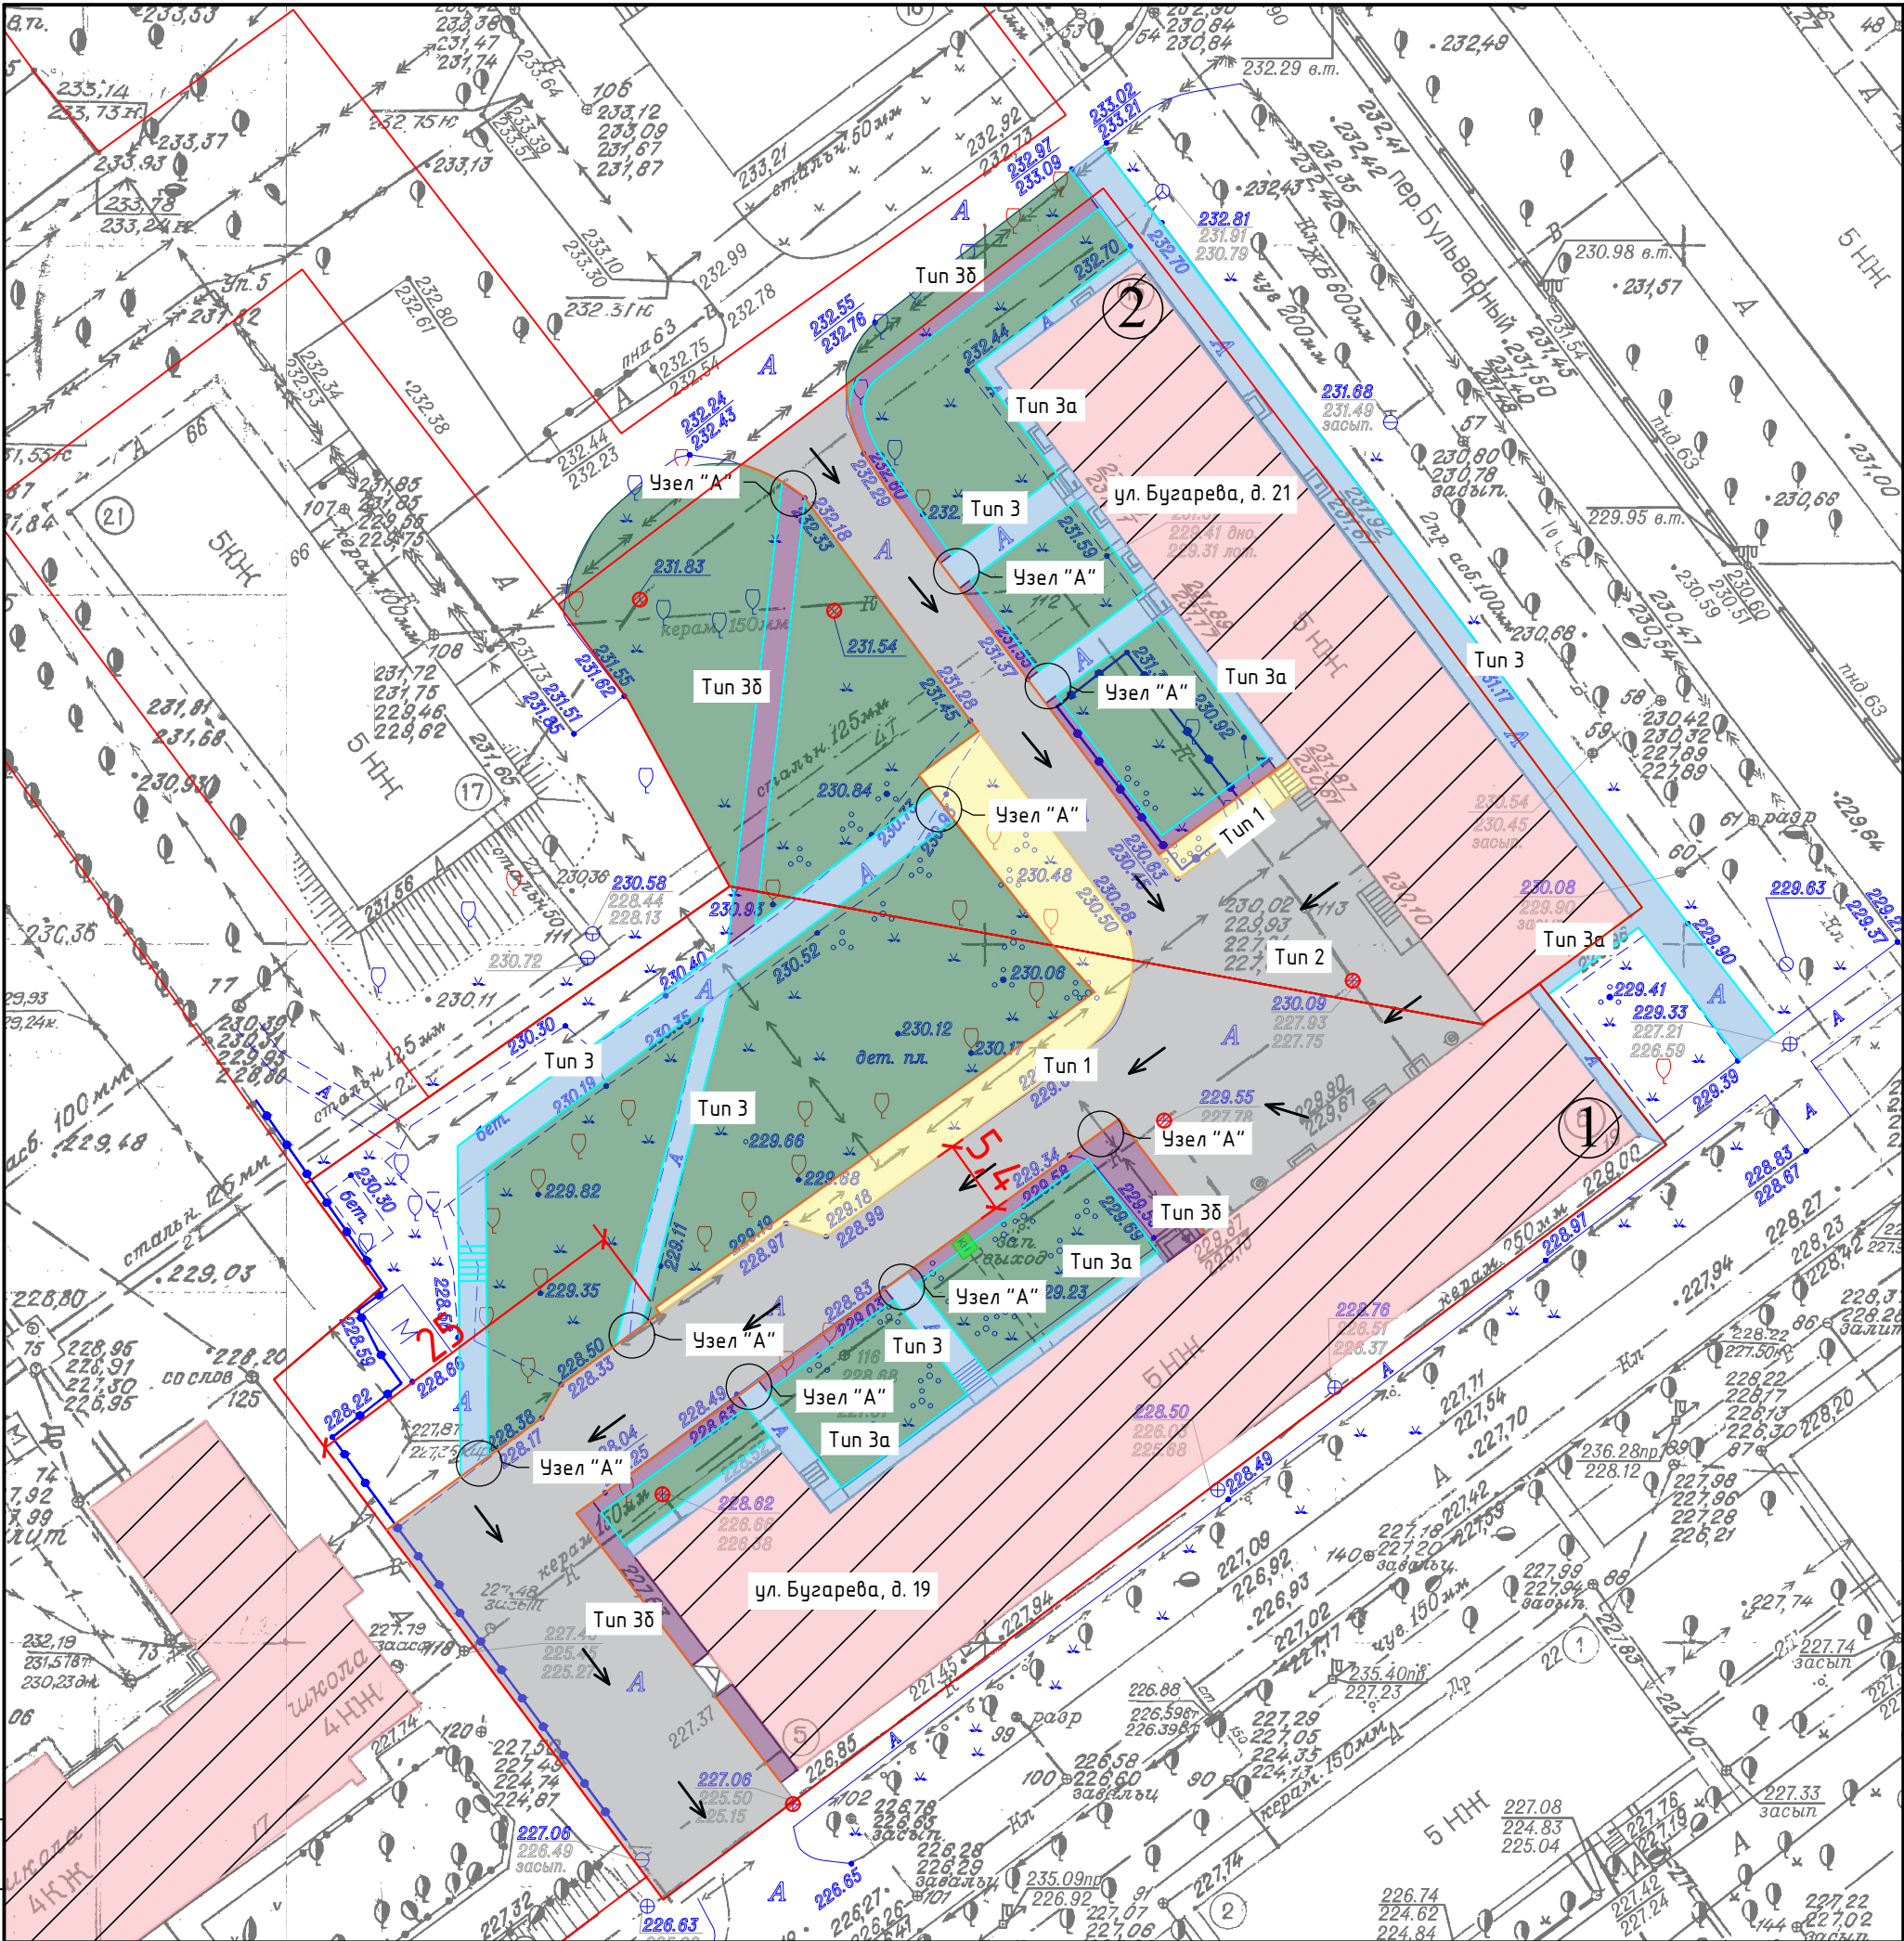

Условные обозначения:

- А/б покрытие проектируемой парковки
- А/б покрытие отмостки и тротуаров (сущ.)
- А/б покрытие проектируемых тротуаров
- А/б покрытие проезда (сущ.)
- Газон (сущ.)
- Бортовой камень (дорожный)
- Бортовой камень (тротуарный)
- Границы участка
- Люки колодцев (сущ.)
- Замена люков колодцев
- Направление стока воды

Таблица объемов работ по благоустройству в границах участка

№ п.п.	Наименование	Тип	Условные обозначения	Количество
1	Конструкция дорожной одежды проездов м ²	2		1430,0
2	Конструкция одежды тротуаров, отмостки м ²	3,3а		256,0/382,0
3	Конструкция одежды новых тротуаров м ²	3б		203,0
3	Конструкция одежды парковок м ²	1		541,0

1. Чертежи раздела ПЗУ разработаны на топографическом плане, предоставленном Заказчиком.
2. Конструктивные профили дорожного покрытия проездов (тип 2), площадок КГО (тип 1), тротуаров, отмостки (тип 3, 3б, 3а), узел "А" представлены на листе 3.

23/01-273-ГП

Кемеровская область – Кузбасс, Новокузнецкий городской округ, г. Новокузнецк, Кузнецкий район, ул. Бугарева, д. 19, 21

Изм.	Кол.	Лист	№ Док.	Подпись	Дата
Разработал		Людт К.А.			24.07.23
Проверил		Горностаева А.М.			24.07.23
Н. Контроль		Горностаева А.М.			24.07.23
Нач. отдела		Манская Г.А.			24.07.23
ГИП		Мартинов Д.О.			24.07.23

Благоустройство дворовой территории	Стадия	Лист	Листов
План благоустройства дворовой территории М1:500	Р		

МБУ
"Городское управление
развития территории"
2023г.