


Согласовано:

Взам. инв. №

Подпись и дата

Инв. № подл.

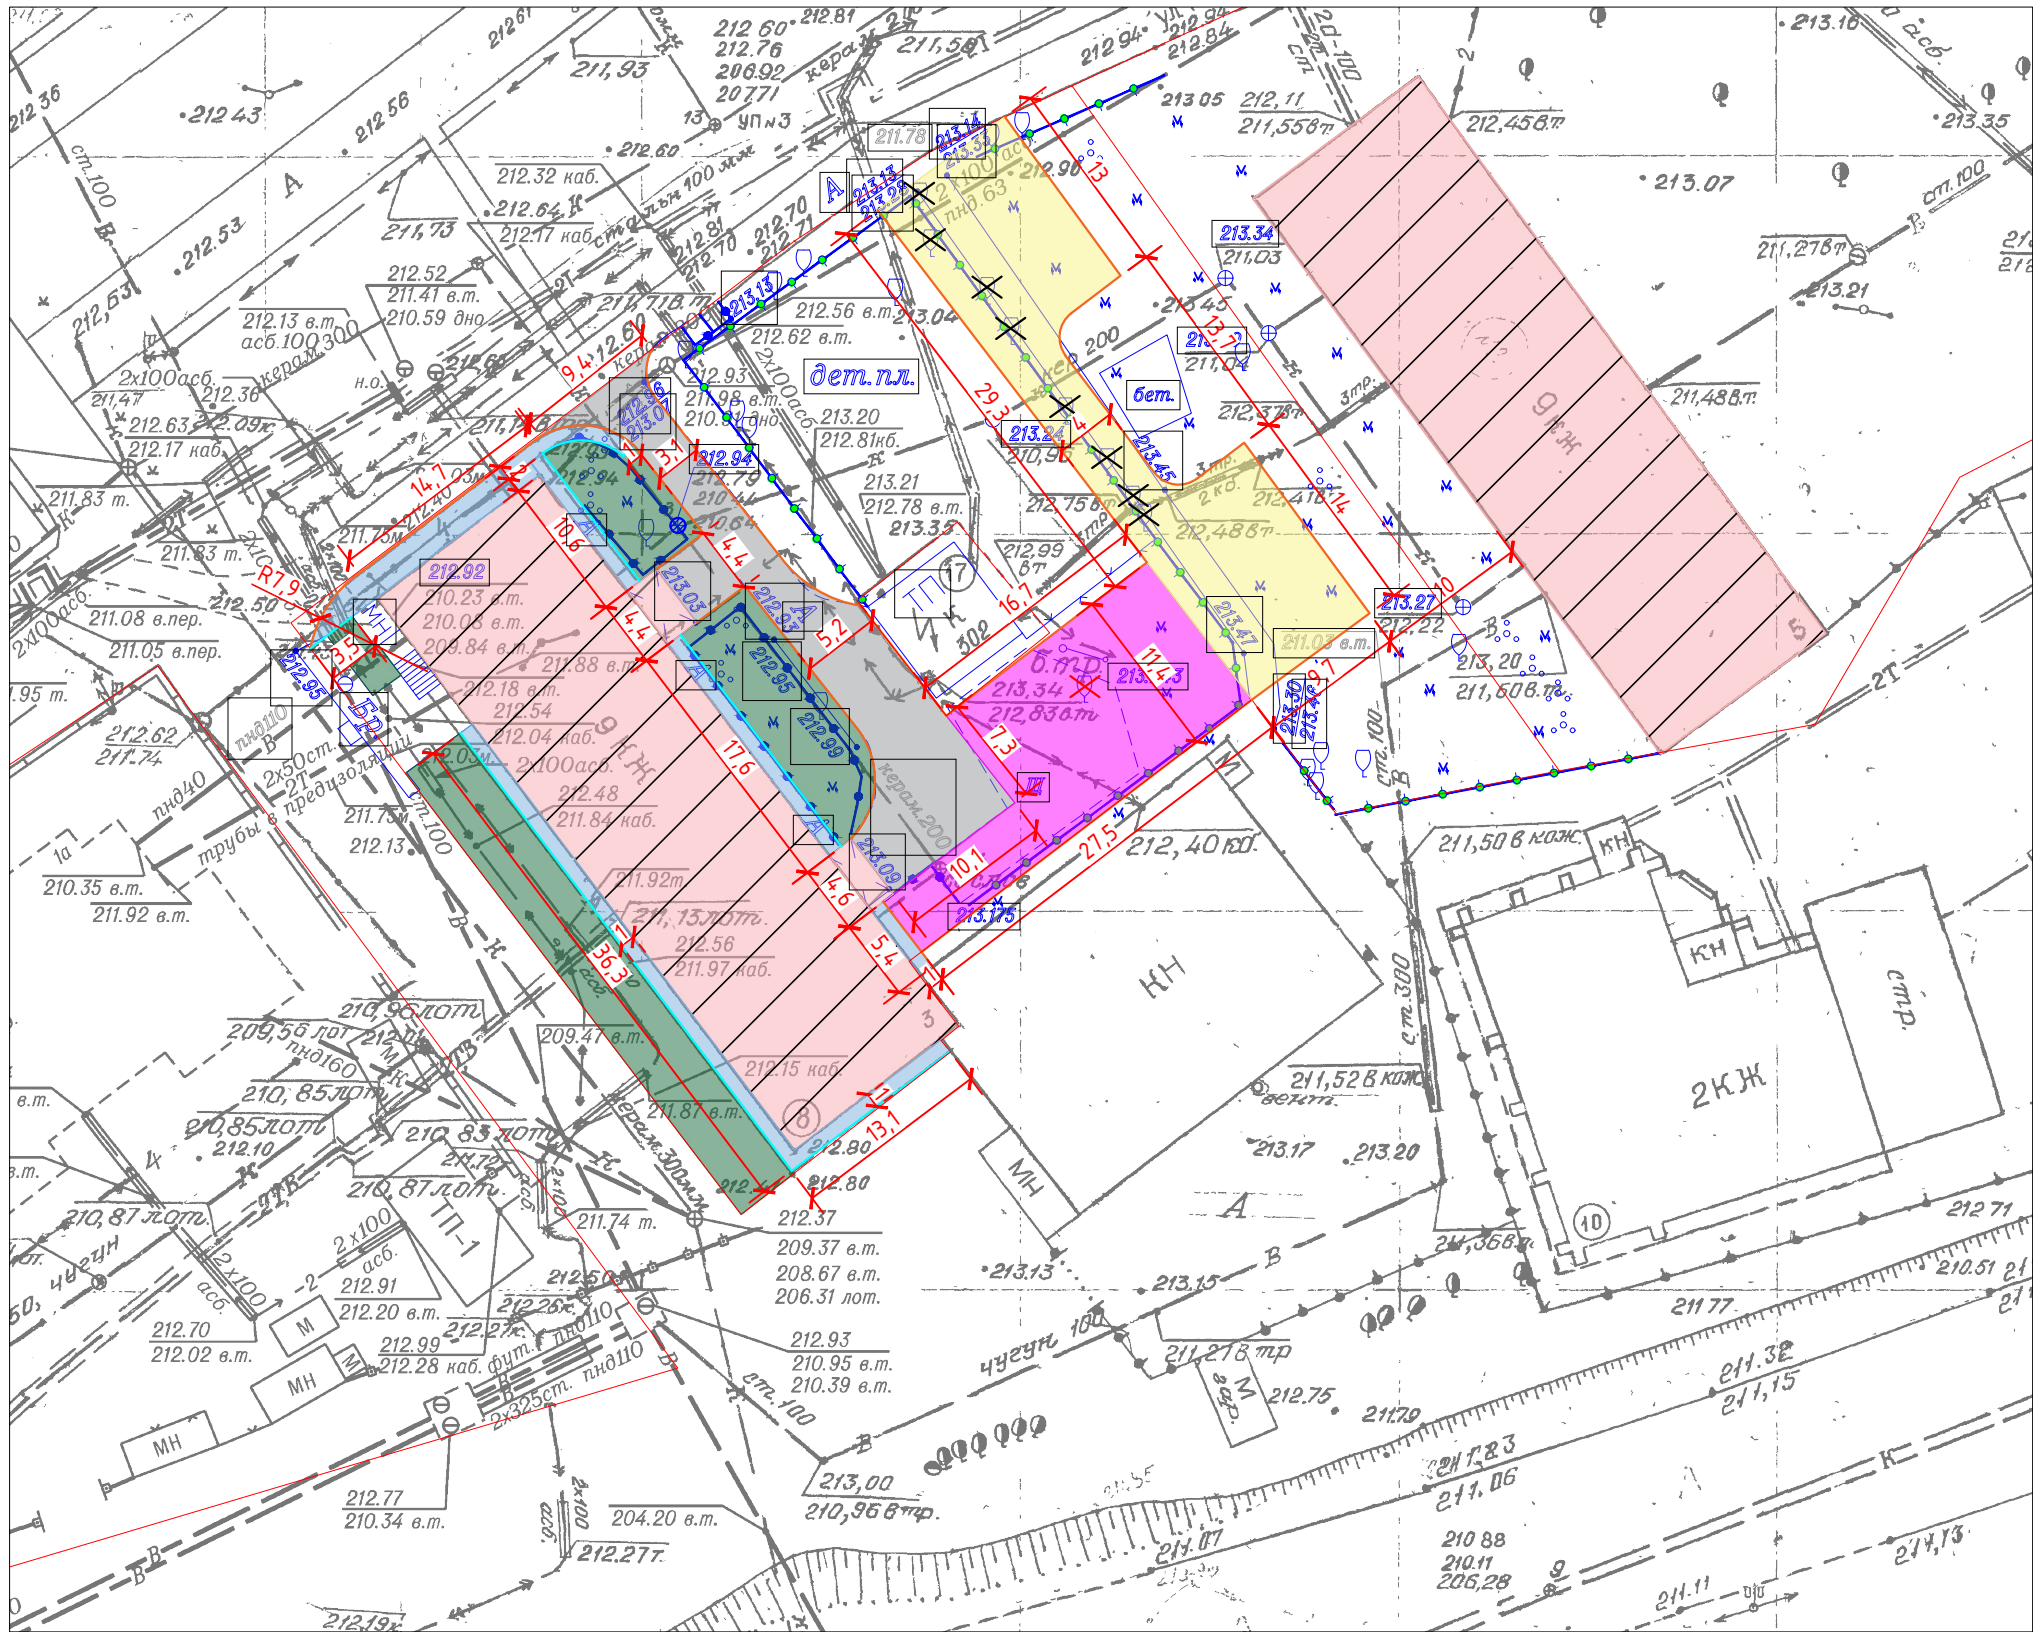

- Условные обозначения:
- А/б покрытие проектируемой парковки (проект.)
 - А/б покрытие отмостки и тротуаров (сущ.)
 - А/б покрытие проектируемого расширения проезда (проект.)
 - А/б покрытие проезда (сущ.)
 - Газон (сущ.)
 - Бортовой камень (дорожный)
 - Бортовой камень (тротуарный)
 - Границы участка
 - Люки колодцев (сущ.)
 - Направление стока воды
 - Валка деревьев
 - Корчевание пней

1. Размеры указаны в метрах.

						23/01-284-ГП			
						Кемеровская область – Кузбасс, Новокузнецкий городской округ, г. Новокузнецк, Кузнецкий район, ул. Народная, д. 3			
Изм.	Кол.	Лист	№ Док.	Подпись	Дата	Благоустройство дворовой территории	Стадия	Лист	Листов
Разработал		Люфт К.А.			28.07.23		Р	2	
Проверил		Горностаева А.М.			28.07.23				
Н. Контроль		Горностаева А.М.			28.07.23				
Нач.отдела		Манская Г.А.			28.07.23				
ГИП		Мартынов Д.О.			28.07.23	Разбивочный план элементов благоустройства дворовой территории М1:500	МБУ "Городское управление развития территории" 2023г.		