


Согласовано:

Взам. инв.№

Подпись и дата

Инв.№ подл.

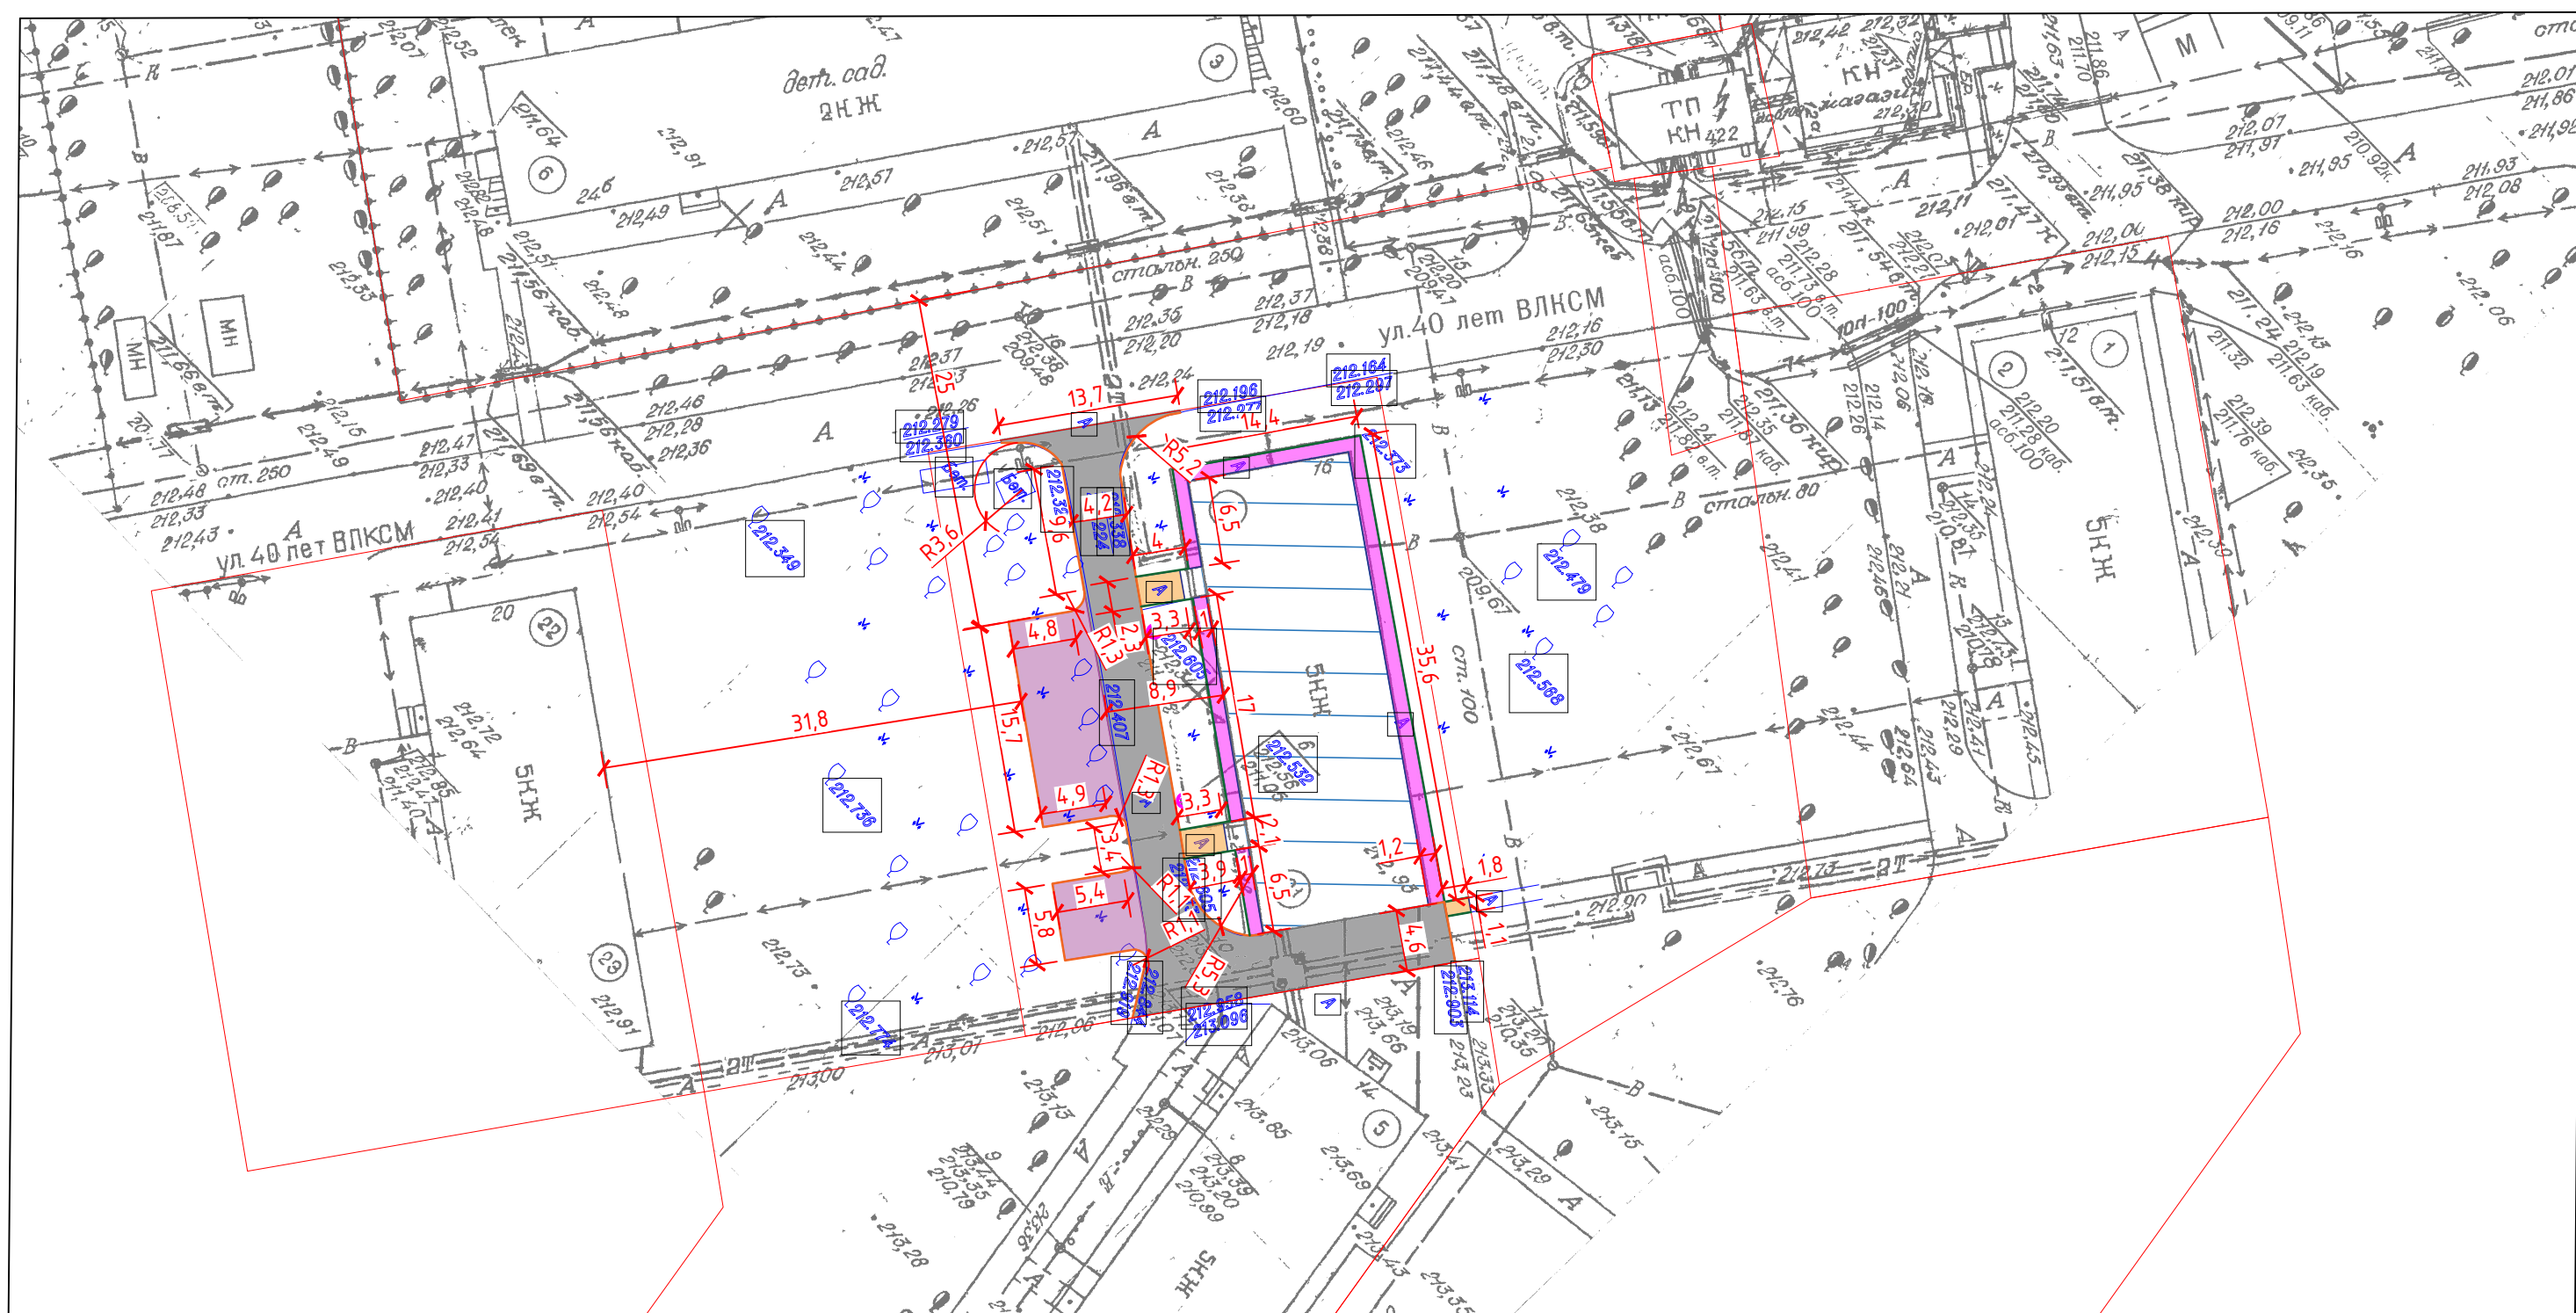

Условные обозначения:

- А/б покрытие тротуара и отмостки
- А/б покрытие проезда
- А/б покрытие расширения проезда
- Газон
- Бортовой камень (дорожный)
- Бортовой камень (тротуарный)
- Границы участка
- Направление стока воды
- Замена люков колодцев

Таблица объемов работ по благоустройству территории

№ п.п.	Наименование	Тип	Условное обозначение	Количество
1	Конструкция дорожной одежды проезда, м ²	1		280,00
2	Конструкция одежды тротуара, м ²	2		18,00
3	Конструкция одежды отмостки, м ²	3		85,00
4	Конструкция дорожной одежды расширения проезда, м ²	4		135,00
5	Газон, м ²	5		160,00

1. Размеры указаны в метрах.

Изм.	Кол.	Лист	№ Док.	Подпись	Дата
Разработал				Горностаева А.М.	12.07.23
Проверил				Люфт К.А.	12.07.23
Н. Контроль				Люфт К.А.	12.07.23
Нач.отдела				Манская Г.А.	12.07.23
ГИП				Мартынов Д.О.	12.07.23

23/01-278-ГП					
Кемеровская область - Кузбасс, Новокузнецкий городской округ, г. Новокузнецк, Заводской район, ул. 40 лет ВЛКСМ, д. 16					
Благоустройство дворовой территории			Стадия	Лист	Листов
			Р	2	
Разбивочный план элементов благоустройства дворовой территории (М 1:500)			МБУ "Городское управление развития территории" 2023г.		