
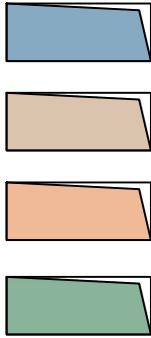


План благоустройства М 1:250

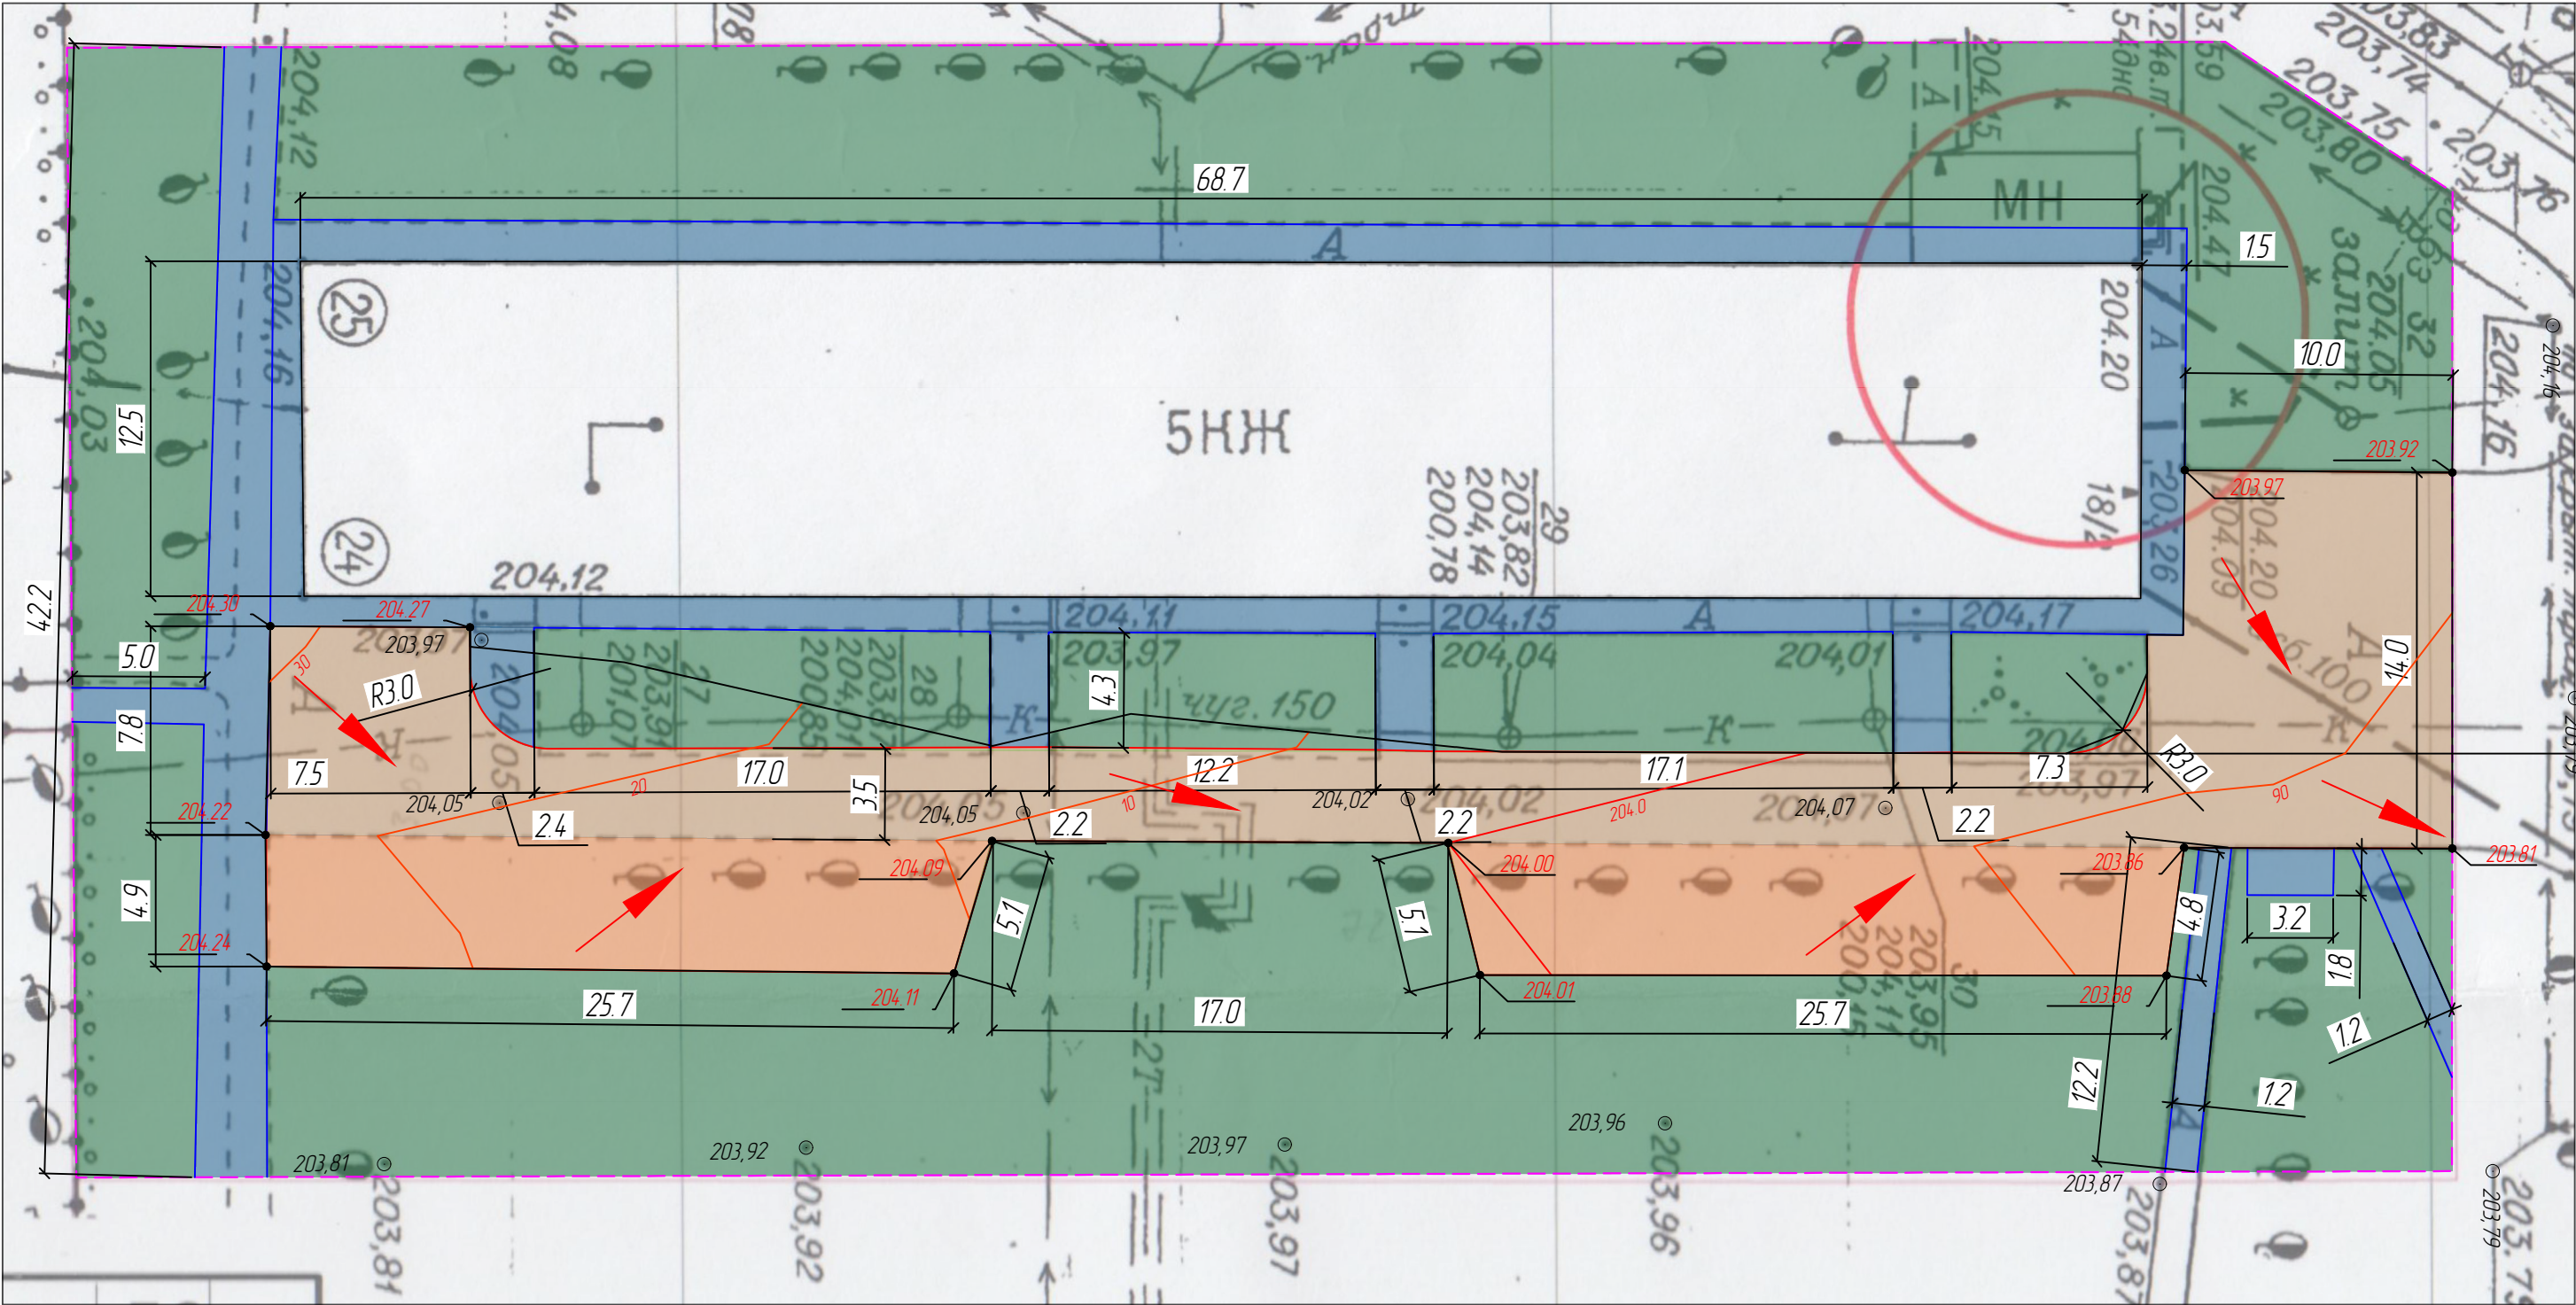

- Ремонтируемые тротуары и отмстка
- Ремонтируемое дорожное покрытие (тип 2)
- Новое дорожное покрытие (тип 1)
- Озеленение

- Бордюрный камень (дорожный)
- Бордюрный камень (тротуарный)
- Граница участка
- Проектная отметка
- Существующая отметка

						ЭС-07/2023-ДП			
						«Благоустройство дворовой территории» по адресу Кемеровская область-Кузбасс, Новокузнецкий городской округ, г. Новокузнецк, ул. Климасенко д.18/2			
Изм.	Кол.уч.	Лист	№ док.	Подп.	Дата	Схема планировочной организации земельного участка	Стадия	Лист	Листов
Разработ.	Нучкова				08.23		П	4	
Проверил	Гулевская				08.23				
Н.контр.	Гулевская				08.23	План благоустройства. М 1:250. Узел А.	ООО "ЭкоСтрой" г. Новокузнецк		