

Экспликация зданий и сооружений

| Номер на плане | Наименование                   | Примечания |
|----------------|--------------------------------|------------|
| 1              | Жилой многоквартирный дом № 24 |            |

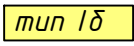
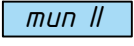
 
Ведомость проездов, тротуаров, площадок

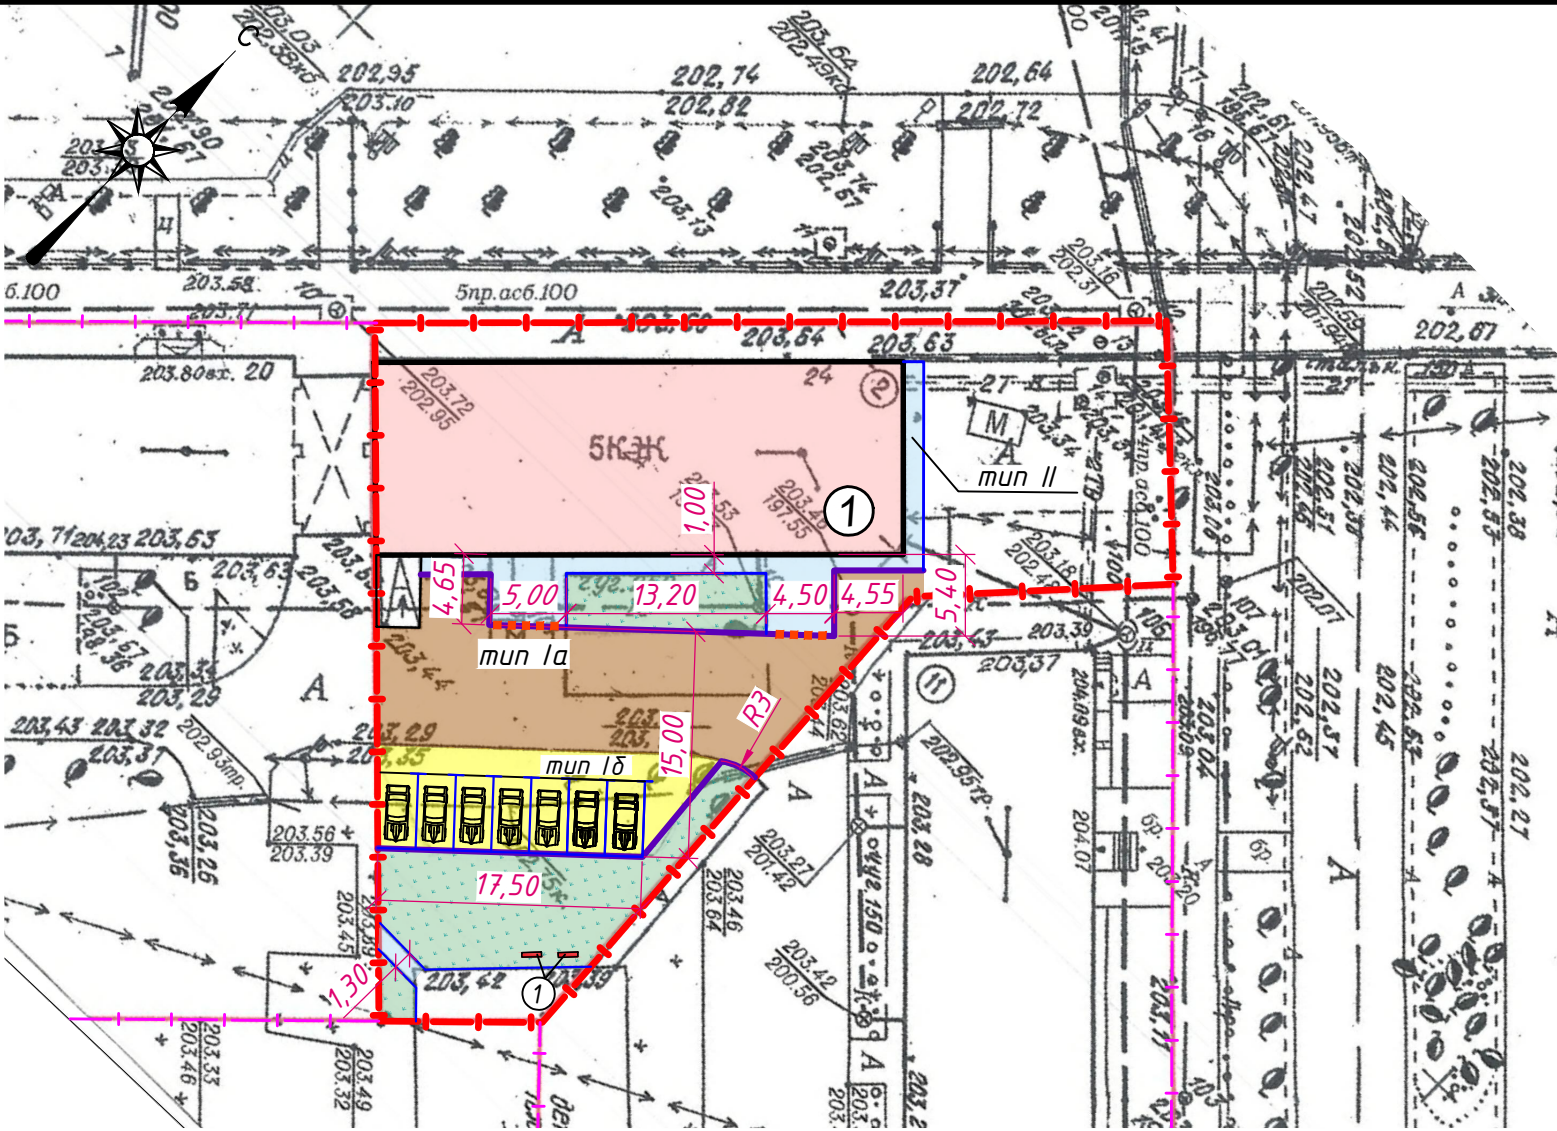
| Поз. | Наименование                                       | Тип    | Площадь покрытия, м <sup>2</sup> | Примечание |
|------|----------------------------------------------------|--------|----------------------------------|------------|
| 1    | Дворовый проезд и парковки с покрытием из а/бетона | Ia, Iδ | 370                              |            |
| 2    | Тротуары и отмостка с покрытием из а/бетона        | II     | 86                               |            |

Ведомость малых архитектурных форм и переносных изделий

| Поз. | Обозначение                                                                       | Наименование  | Кол. шт. | Примечание |
|------|-----------------------------------------------------------------------------------|---------------|----------|------------|
| ①    |  | Лавка уличная | 2        |            |

Условные обозначения

-  Граница земельного участка
-  Граница соседнего земельного участка
-  Бортовой камень (дорожный)
-  Бортовой камень (тротуарный)
-  тип Ia Проезд с асфальтобетонным покрытием
-  тип Iδ Парковка с асфальтобетонным покрытием
-  тип II Тротуары, площадки, отмостка с асфальтобетонным покрытием
-  Озеленение



- 1 При разработке чертежа были использованы материалы топографической съемки М 1:500, предоставленные Городским управлением развития территории г. Новокузнецка.
- 2 Система высот - Балтийская.
- 3 Система координат - местная.
- 4 Разбивочный план выполнен в размерных привязках от стены существующего здания жилого дома № 24.
- 5 Конструкция дорожной одежды отмостки, автомобильного проезда, парковки, тротуаров и площадок - см. лист 4
- 6 Перед началом производства работ уточнить положение подземных инженерных сетей.
- 7 Работы вблизи инженерных сетей вести с соблюдением мер безопасности.
- 8 Работы по озеленению и благоустройству придомовой территории выполнять после планировочных работ, строительства дорожных одежд и установки бортовых камней.

24-0-ГП

Кемеровская область, Новокузнецкий городской округ

| Изм.    | Кол. | Лист      | № док. | Подпись                                                                               | Дата  | Благоустройство дворовой территории жилого многоквартирного дома №24 по проспекту Бардина | Стадия | Лист | Листов                       |
|---------|------|-----------|--------|---------------------------------------------------------------------------------------|-------|-------------------------------------------------------------------------------------------|--------|------|------------------------------|
| Разраб. |      | Ковальчук |        |  | 07.23 |                                                                                           | Р      | 2    |                              |
|         |      |           |        |                                                                                       |       | Разбивочный план благоустройства и озеленения. (1:500)                                    |        |      | ООО "Инком-С" г. Новокузнецк |