Жилой дом №16 по пр-т Курако

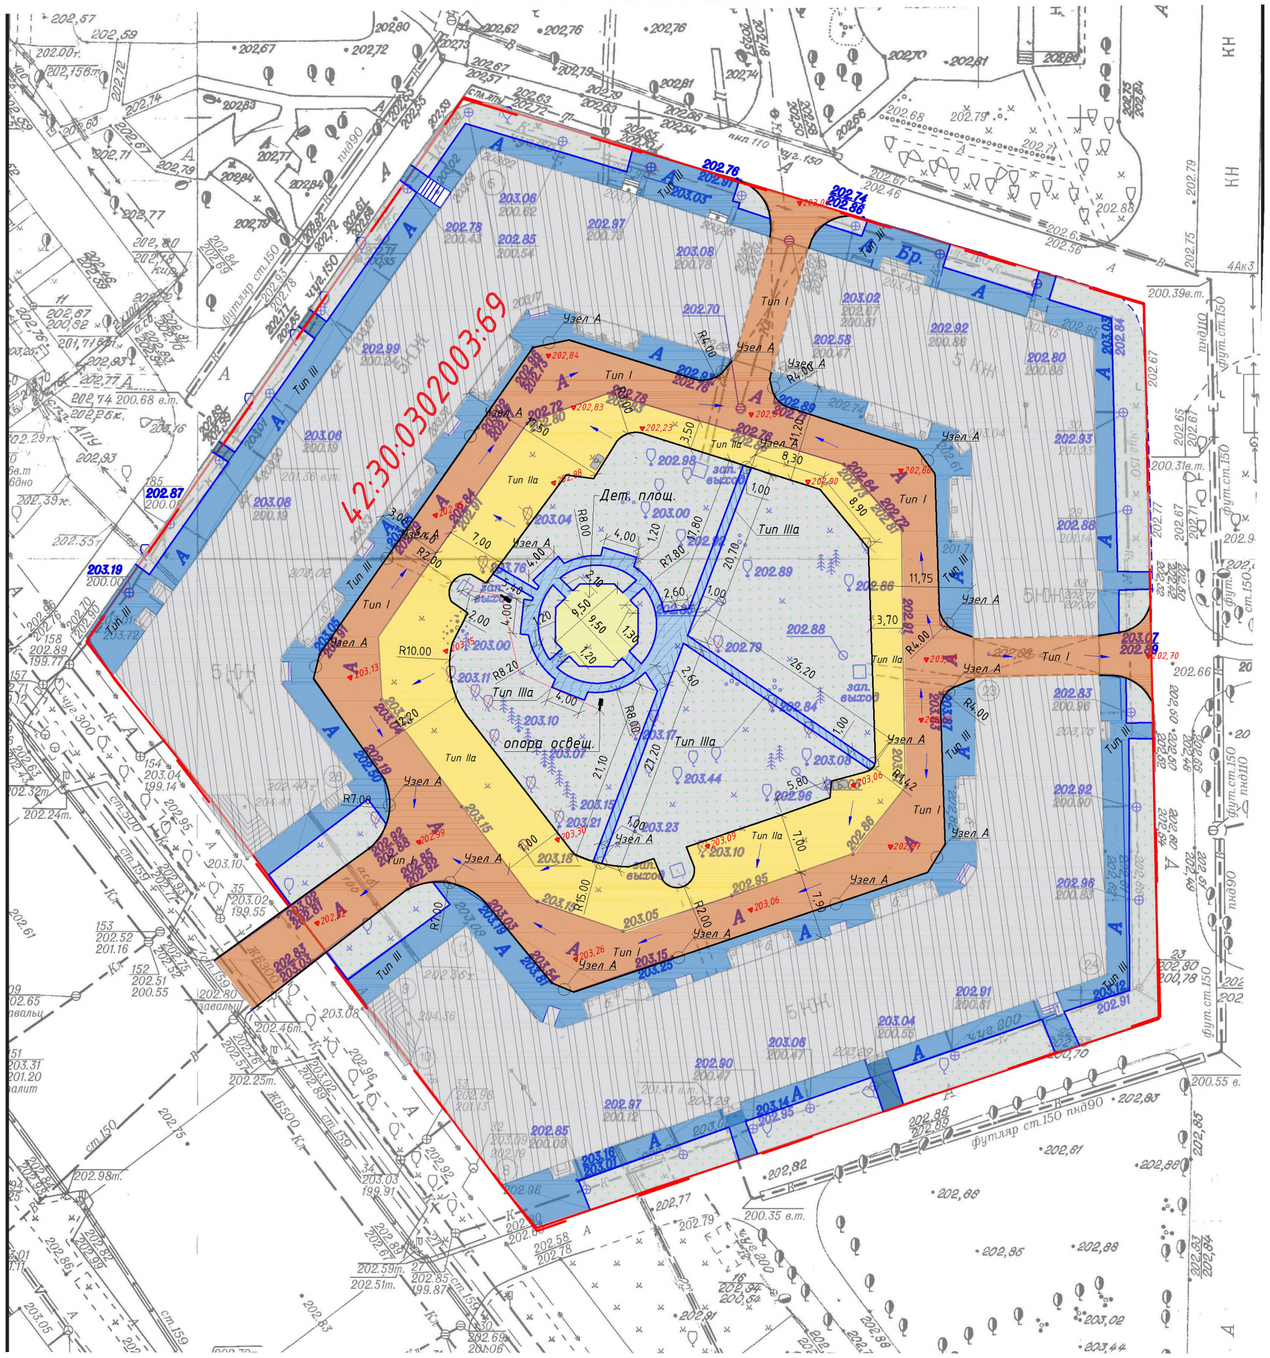

УСЛОВНЫЕ ОБОЗНАЧЕНИЯ

- Граница придомовой территории
- Дорожное покрытие существующее
- Дорожное покрытие новое
- Проектируемое покрытие тротуаров
- Труба резервная асбестоцементная
- Уклоноуказатель
- Покрытие тротуаров
- Газон обыкновенный
- Бортовые камни П-5У
- Бортовые камни П-1У
- 206,04 Высотная отметка (проект.)
- Валка деревьев(выкорчевка пней)

ТЕХНИКО-ЭКОНОМИЧЕСКИЕ ПОКАЗАТЕЛИ

№п/п	Наименование	Ед. изм.	Показатели
1	Площадь участка в границах придомовой территории	$м^2$	10 707
2	Площадь застройки(общ.)	$м^2$	18 857,5
3	Площадь твердых покрытий, всего:	$м^2$	4 116,7
	в т.ч. - проездов и парковок с асфальтобетонным покрытием	$м^2$	2 454,4
	- тротуары с асфальтобетонным покрытием	$м^2$	1 662,3
	- отмостки с асфальтобетонным покрытием	$м^2$	
4	Площадь озеленения	$м^2$	866

ВЕДОМОСТЬ ПРОЕЗДОВ

Поз.	Наименование	Тип	Площадь покрытия,$м^2$	Примечание
1	Проезжая часть с покрытием из асфальтобетона	I	1 467	

Примечания:
По периметру дома выполнить отмостку с уклоном не менее 50‰ от наружных конструкций дома

1. Положение малых архитектурных форм уточнить по месту

При производстве работ по укладки асфальта организовать уклон по рельефу, не менее 15‰

2. Пешеходные дорожки выполнить с пандусом, в местах соединения пешеходной дорожки с дворовым проездом выполнить понижение бордюра
3. Высоту колодцев отрегулировать до отметки асфальта
4. Вблизи сетей земельные работы вести по надзором служб, ответственных за эксплуатацию подземных и надземных коммуникаций. Работы вести только в ручную.

СП 45.133330.2017 Земляные сооружения, основания и фундаменты.

СП 82.133330.2016 - Благоустройство территорий. Актуализированная редакция СНиП III-10-75

СП 34.13330.2012 Автомобильные дороги. Актуализированная редакция СНиП 2.05.02-85*

Система высот - Балтийская 1977г.
Система координат-местная.

Изм.	Кол.уч.	Лист	№док.	Подпись	Дата
Разработал		Перелыгин С.Н			
Проверил		Соколов Д.С			
Зам. директора		Соколов Д.С			

16/0622-ДП

Благоустройство дворовой территории многоквартирного жилого дома № 16 по пр-т Курако

Жилой дом №16

Стадия	Лист	Листов
П	2	4

План благоустройства и озеленения
Масштаб 1:500

АтЛант
Общество с ограниченной ответственностью "Атлант"

Формат А2