


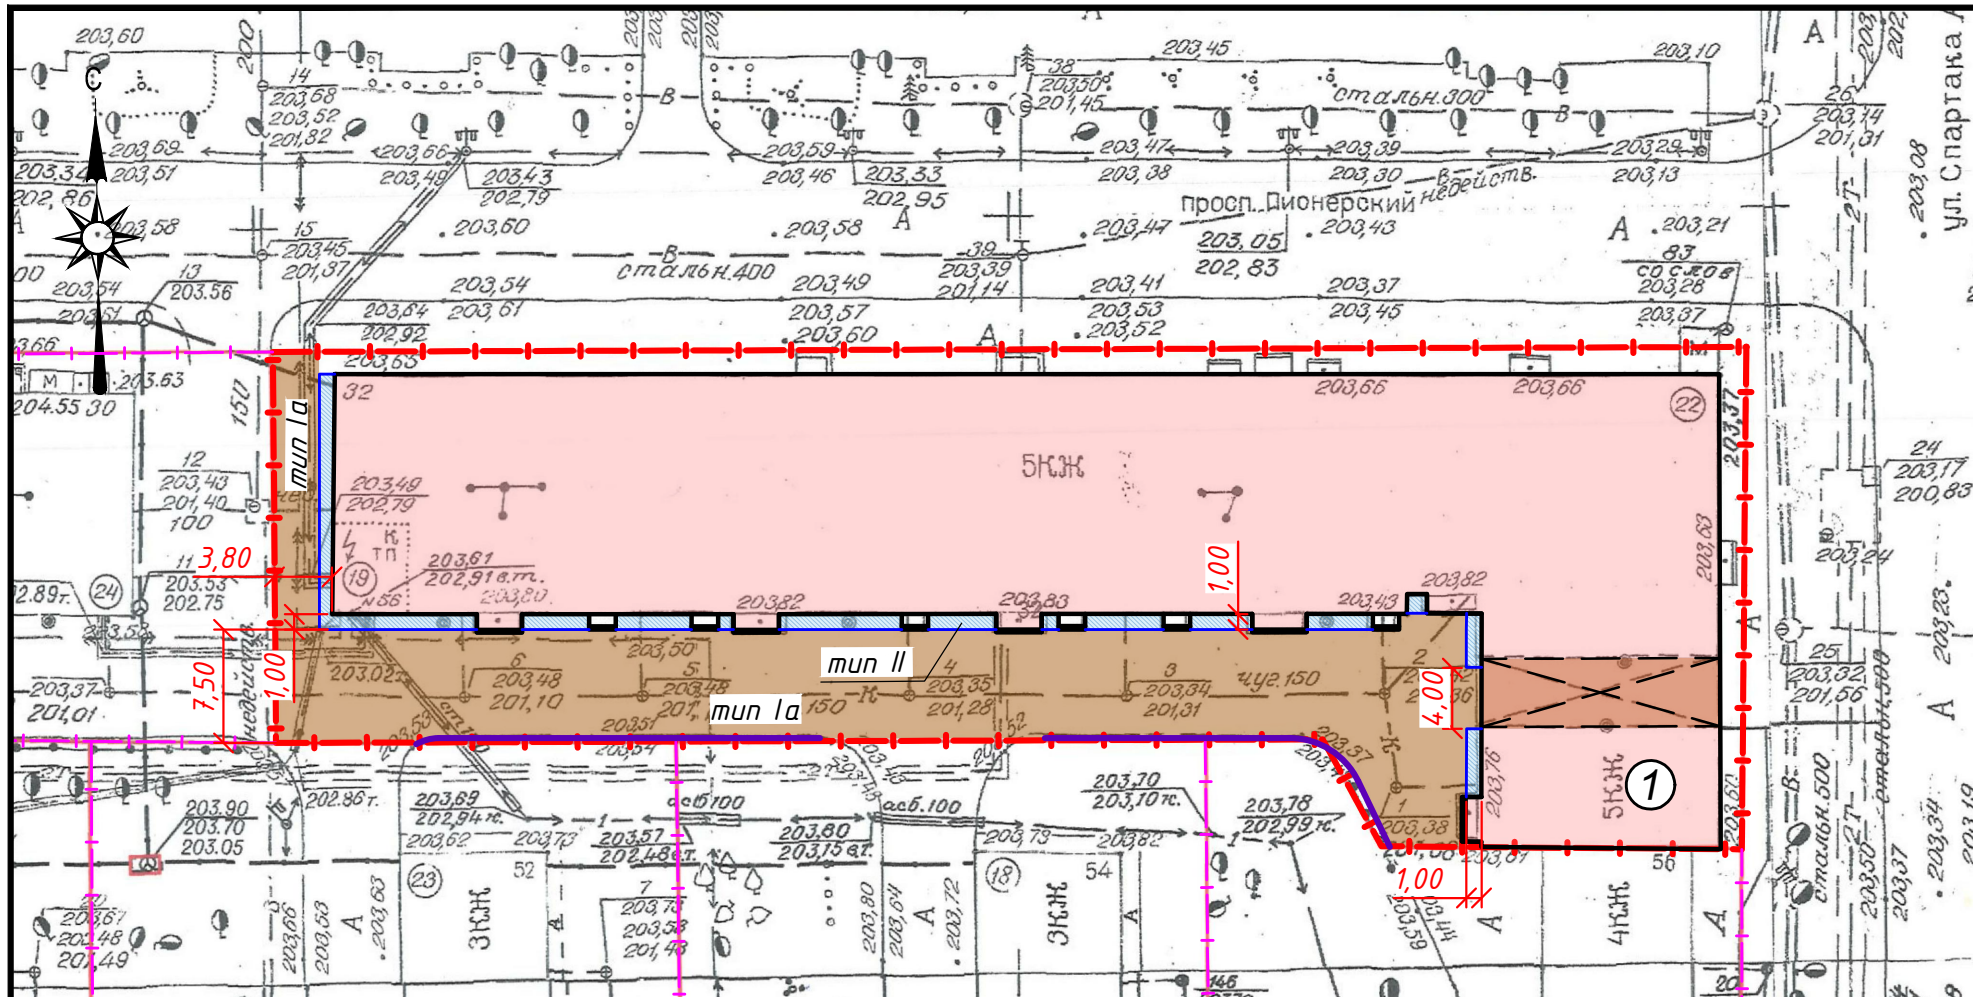

- Условные обозначения
- Граница земельного участка
 - Граница соседнего земельного участка
 - Бортовой камень (дорожный)
 - Бортовой камень (тротуарный)
 - тип Ia Проезд с асфальтобетонным покрытием
 - тип II Тротуары, площадки, отмостка с асфальтобетонным покрытием

Экспликация зданий и сооружений

Номер на плане	Наименование	Примечания
1	Жилой многоквартирный дом № 32	

Ведомость проездов, тротуаров, площадок

Поз.	Наименование	Тип	Площадь покрытия, м ²	Примечание
1	Дворовый проезд с покрытием из а/бетона	Ia	710	
2	Отмостка с покрытием из а/бетона	II	73	

- При разработке чертежа были использованы материалы топографической съемки М1:500, предоставленные Городским управлением развития территории г. Новокузнецка.
- Система высот - Балтийская.
- Система координат - местная.
- Разбивочный план выполнен в размерных привязках от стены существующего здания жилого дома № 32.
- Конструкция дорожной одежды отмостки, автомобильного проезда, парковки, тротуаров и площадок - см. лист 4
- Перед началом производства работ уточнить положение подземных инженерных сетей.
- Работы вблизи инженерных сетей вести с соблюдением мер безопасности.
- Работы по озеленению и благоустройству придомовой территории выполнять после планировочных работ, строительства дорожных одежд и установки бортовых камней.

Взам. инв. №

Подп. и дата

Инв. № подл.

						32-0-ГП		
						Кемеровская область, Новокузнецкий городской округ		
Изм.	Кол.	Лист	№ док.	Подпись	Дата	Благоустройство дворовой территории жилого многоквартирного дома №32 по проспекту Пионерский	Стадия	Лист
Разраб.		Ковальчук			07.23		Р	2
						Разбивочный план благоустройства и озеленения. (1:500)	ООО "Инком-С" г. Новокузнецк	