


Согласовано:

Взам. инв. №

Подпись и дата

Инв. № подл.

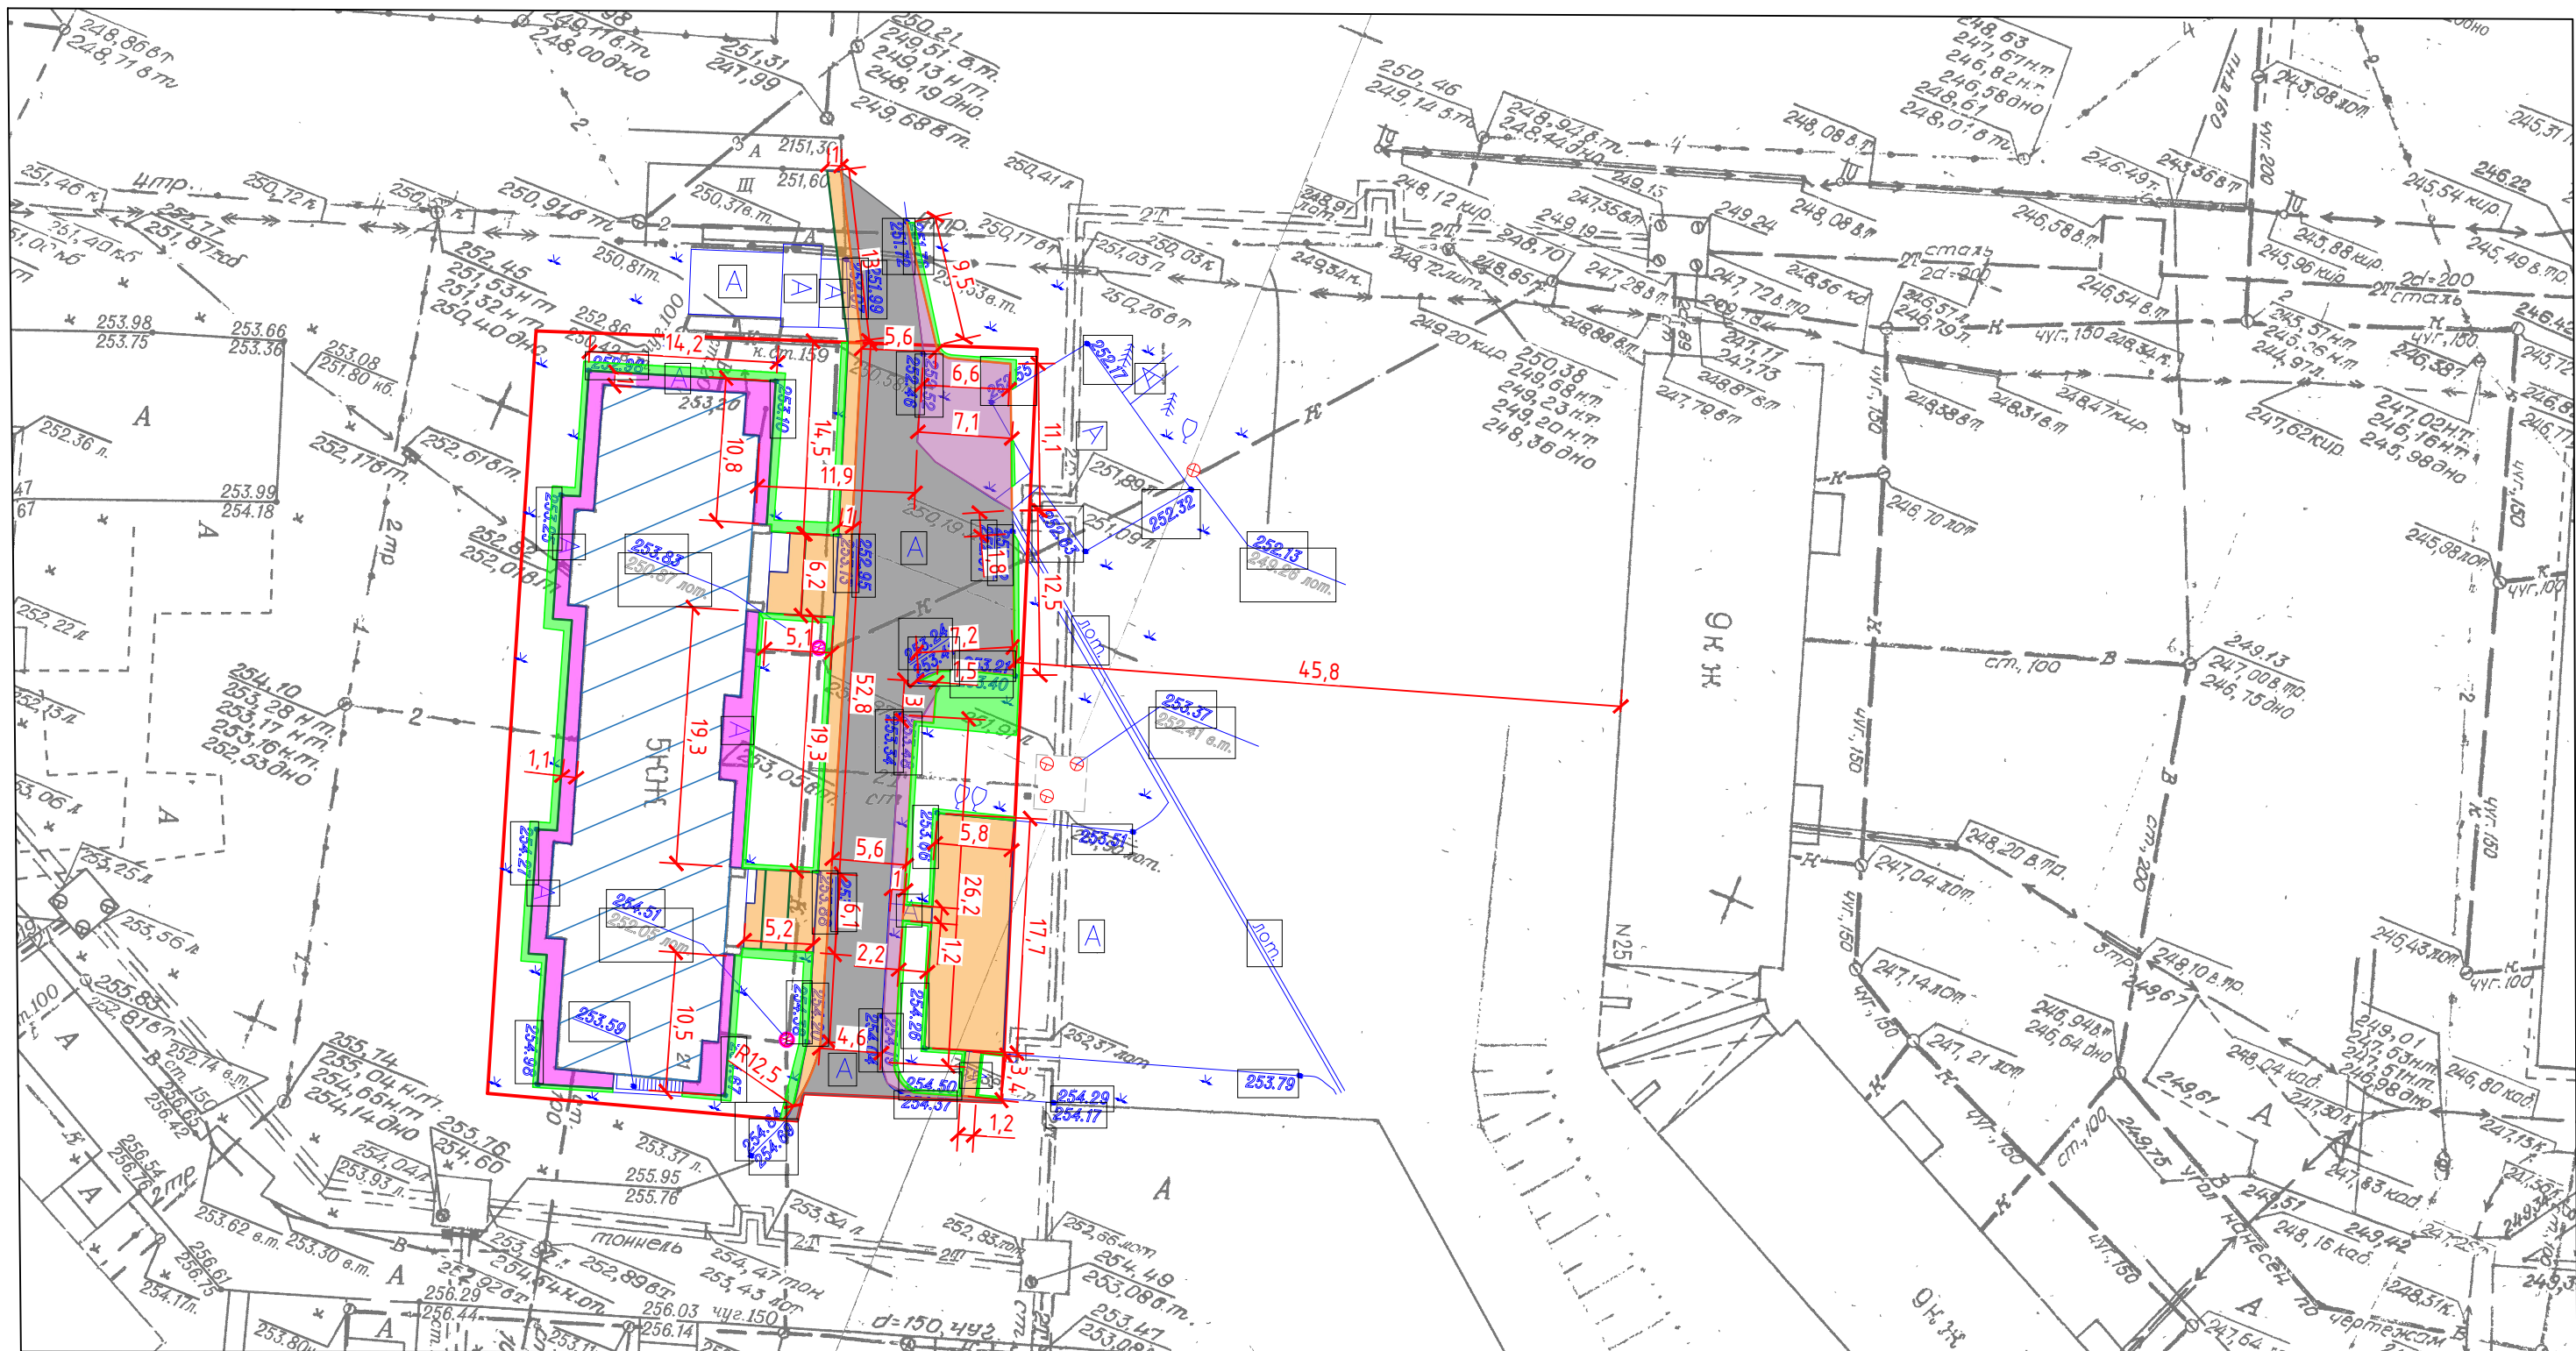

Условные обозначения:

- А/б покрытие тротуара и отмостки
- А/б покрытие проезда
- А/б покрытие расширения проезда
- Газон
- Бортовой камень (дорожный)
- Бортовой камень (тротуарный)
- Границы участка
- Направление стока воды
- Замена люков колодцев

Таблица объемов работ по благоустройству территории

№ п.п.	Наименование	Тип	Условное обозначение	Количество
1	Конструкция дорожной одежды проезда, м ²	1		440,00
2	Конструкция одежды существующего / нового тротуара, м ²	2 и 2А		170 / 70
3	Конструкция одежды отмостки, м ²	3		140,00
4	Конструкция дорожной одежды расширения проезда, м ²	4		100,00
5	Газон, м ²	5		130,00

1. Размеры указаны в метрах.

						23/01-282-ГП			
						Кемеровская область – Кузбасс, Новокузнецкий городской округ, г. Новокузнецк, Новоильинский район, ул. Косыгина, д. 21			
Изм.	Кол.	Лист	№ Док.	Подпись	Дата	Благоустройство дворовой территории	Стадия	Лист	Листов
Разработал		Горностаева А.М.			19.07.23		Р	2	
Проверил		Люфт К.А.			19.07.23				
Н. Контроль		Манская Г.А.			19.07.23				
Нач.отдела		Манская Г.А.			19.07.23				
ГИП		Мартынов Д.О.			19.07.23	Разбивочный план элементов благоустройства дворовой территории М1:500		МБУ "Городское управление развития территории" 2023г.	