
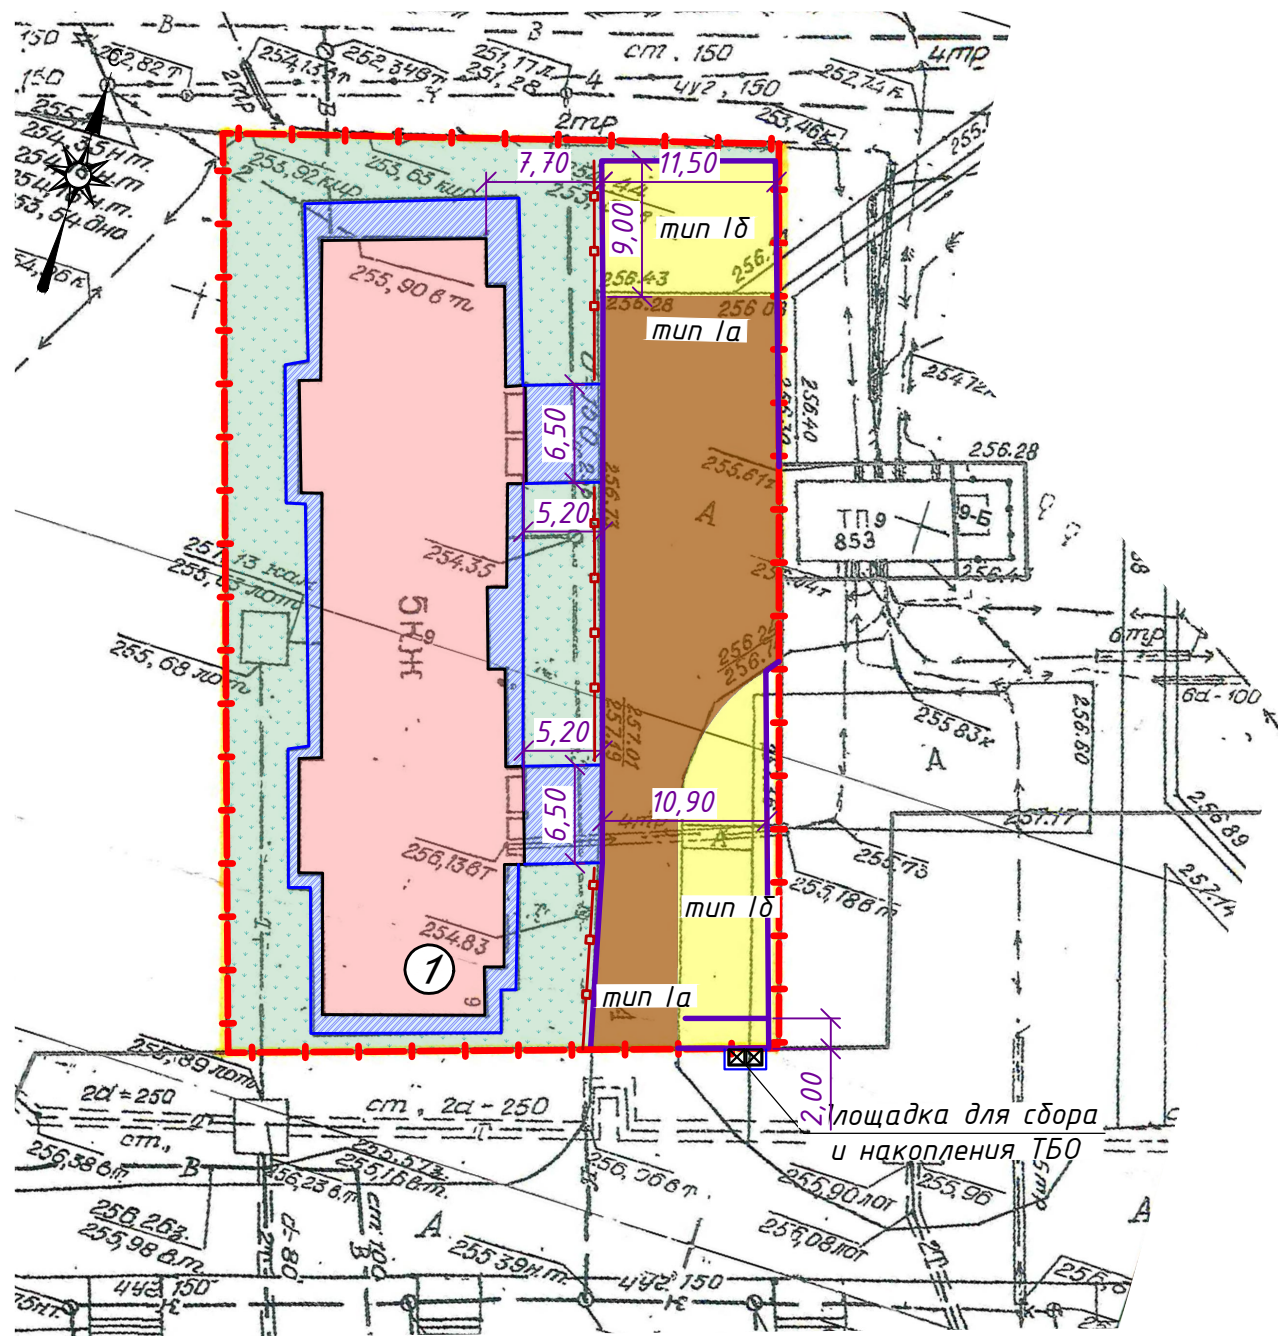
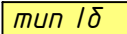


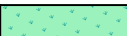

Экспликация зданий и сооружений

Условные обозначения

- 1 При разработке чертежа были использованы материалы топографической съемки М 1:500, предоставленные Городским управлением развития территории г. Новокузнецка.
- 2 Система высот – Балтийская.
- 3 Система координат – местная.
- 4 Разбивочный план выполнен в размерных привязках от стены существующего здания жилого дома № 9.
- 5 Конструкция дорожной одежды отмостки, автомобильного проезда, парковки, тротуаров и площадок – см. лист 4
- 6 Перед началом производства работ уточнить положение подземных инженерных сетей.
- 7 Работы вблизи инженерных сетей вести с соблюдением мер безопасности.
- 8 Работы по озеленению и благоустройству придомовой территории выполнять после планировочных работ, строительства дорожных одежд и установки бортовых камней.

	Граница земельного участка
	Бортовой камень (дорожный)
	Бортовой камень (тротуарный)
	Ограждение
	Проезд с асфальтобетонным покрытием
	Парковка с асфальтобетонным покрытием
	Тротуары, площадки, отмостка с асфальтобетонным покрытием
	Озеленение

						09-0-ГП			
						Кемеровская область, Новокузнецкий городской округ			
Изм.	Кол.	Лист	№ док	Подпись	Дата				
Разраб.		Ковальчук			06.23	Благоустройство дворовой территории жилого многоквартирного дома №9 по улице Косыгина	Стадия	Лист	Листов
							Р	2	
						Разбивочный план благоустройства и озеленения. (1:500)	ООО "УК Новоильинская инженерная компания" г. Новокузнецк		

Формат АЗ