


Согласовано:

Взам. инв. №	
Подпись и дата	
Инв. № подл.	

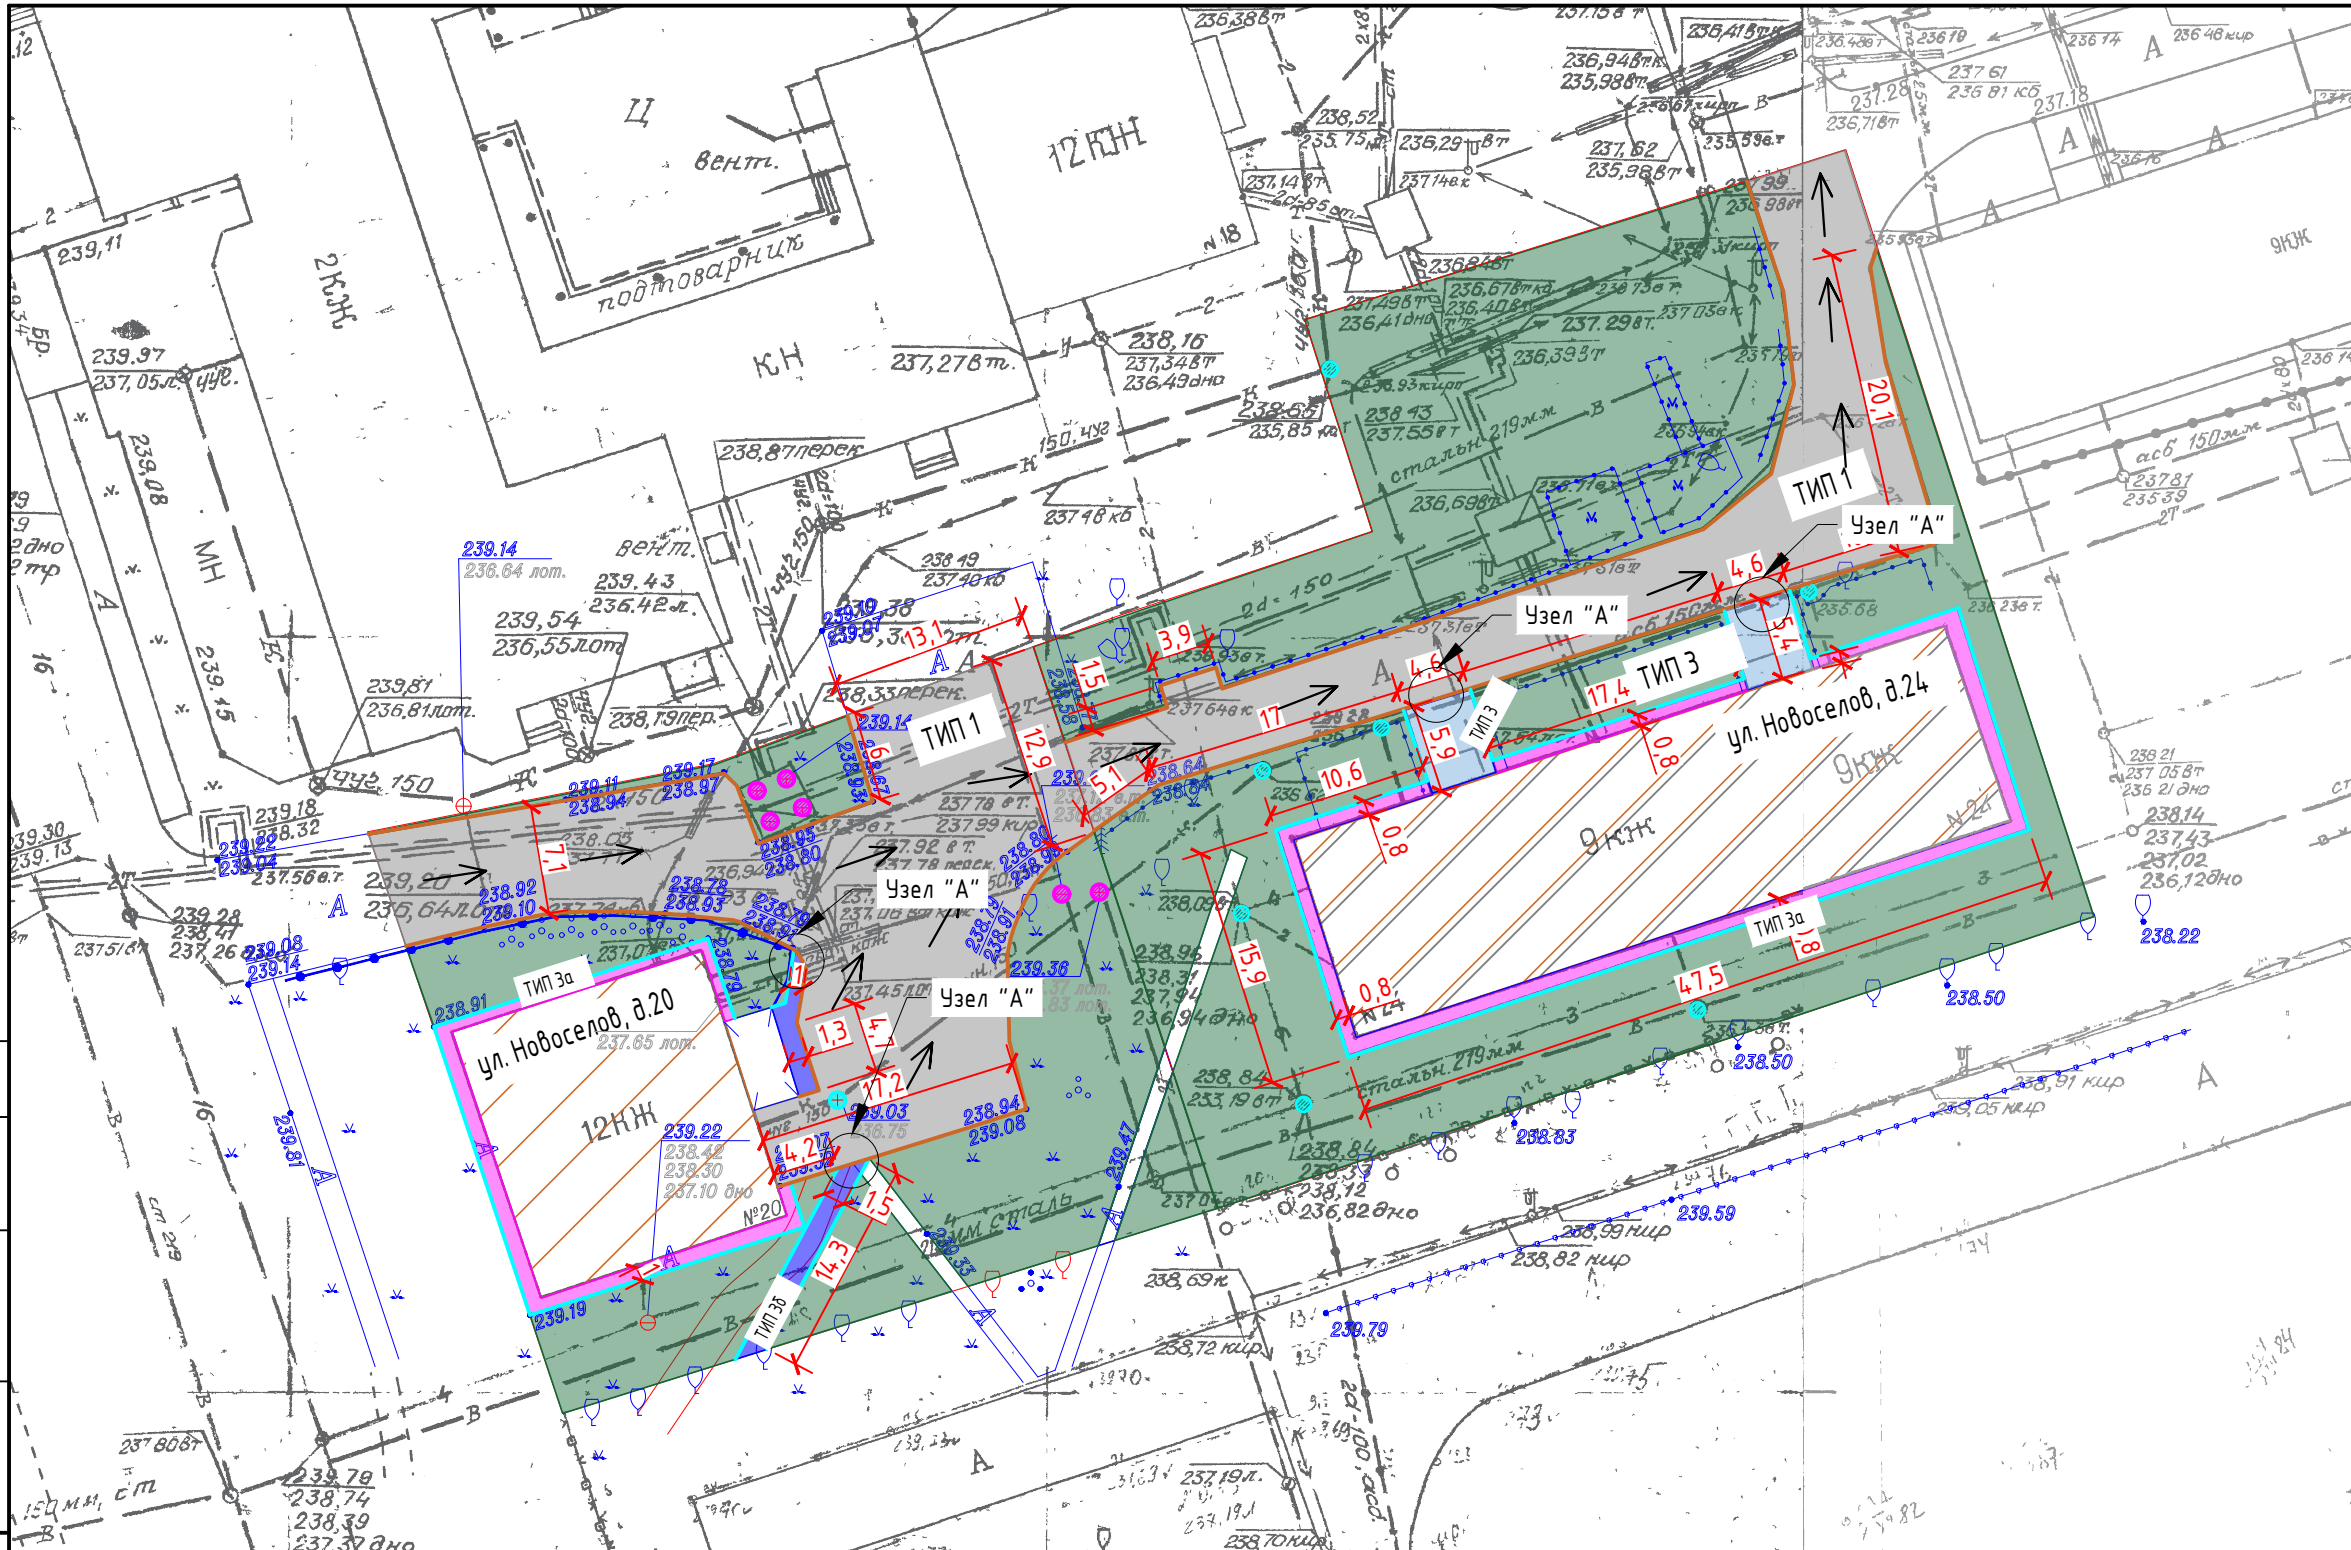

- Условные обозначения:
- А/б покрытие устройства тротуара
 - А/б покрытие сущ. тротуара
 - А/б покрытие отмостки
 - А/б покрытие проезда
 - Газон (сущ.)
 - Бортовой камень (дорожный)
 - Бортовой камень (тротуарный)
 - Границы участка
 - Водоотведение
 - Люки колодцев (сущ.)
 - Замена люков колодцев

1. Размеры указаны в метрах.

23/01-294-ГП					
Кемеровская область – Кузбасс, Новокузнецкий городской округ, г. Новокузнецк, Новоильинский район, ул. Новоселов, д. 20, д. 24					
Изм.	Кол.	Лист	№ Док.	Подпись	Дата
Разработал		Горностаева А.М.			14.07.23
Проверил		Люфт К.А.			14.07.23
Н. Контроль		Люфт К.А.			14.07.23
Нач. отдела		Манская Г.А.			14.07.23
ГИП		Мартынов Д.О.			14.07.23
Благоустройство дворовой территории				Стадия	Лист
				Р	2
Разбивочный план благоустройства дворовой территории М1:500				МБУ "Городское управление развития территории" 2023г.	