


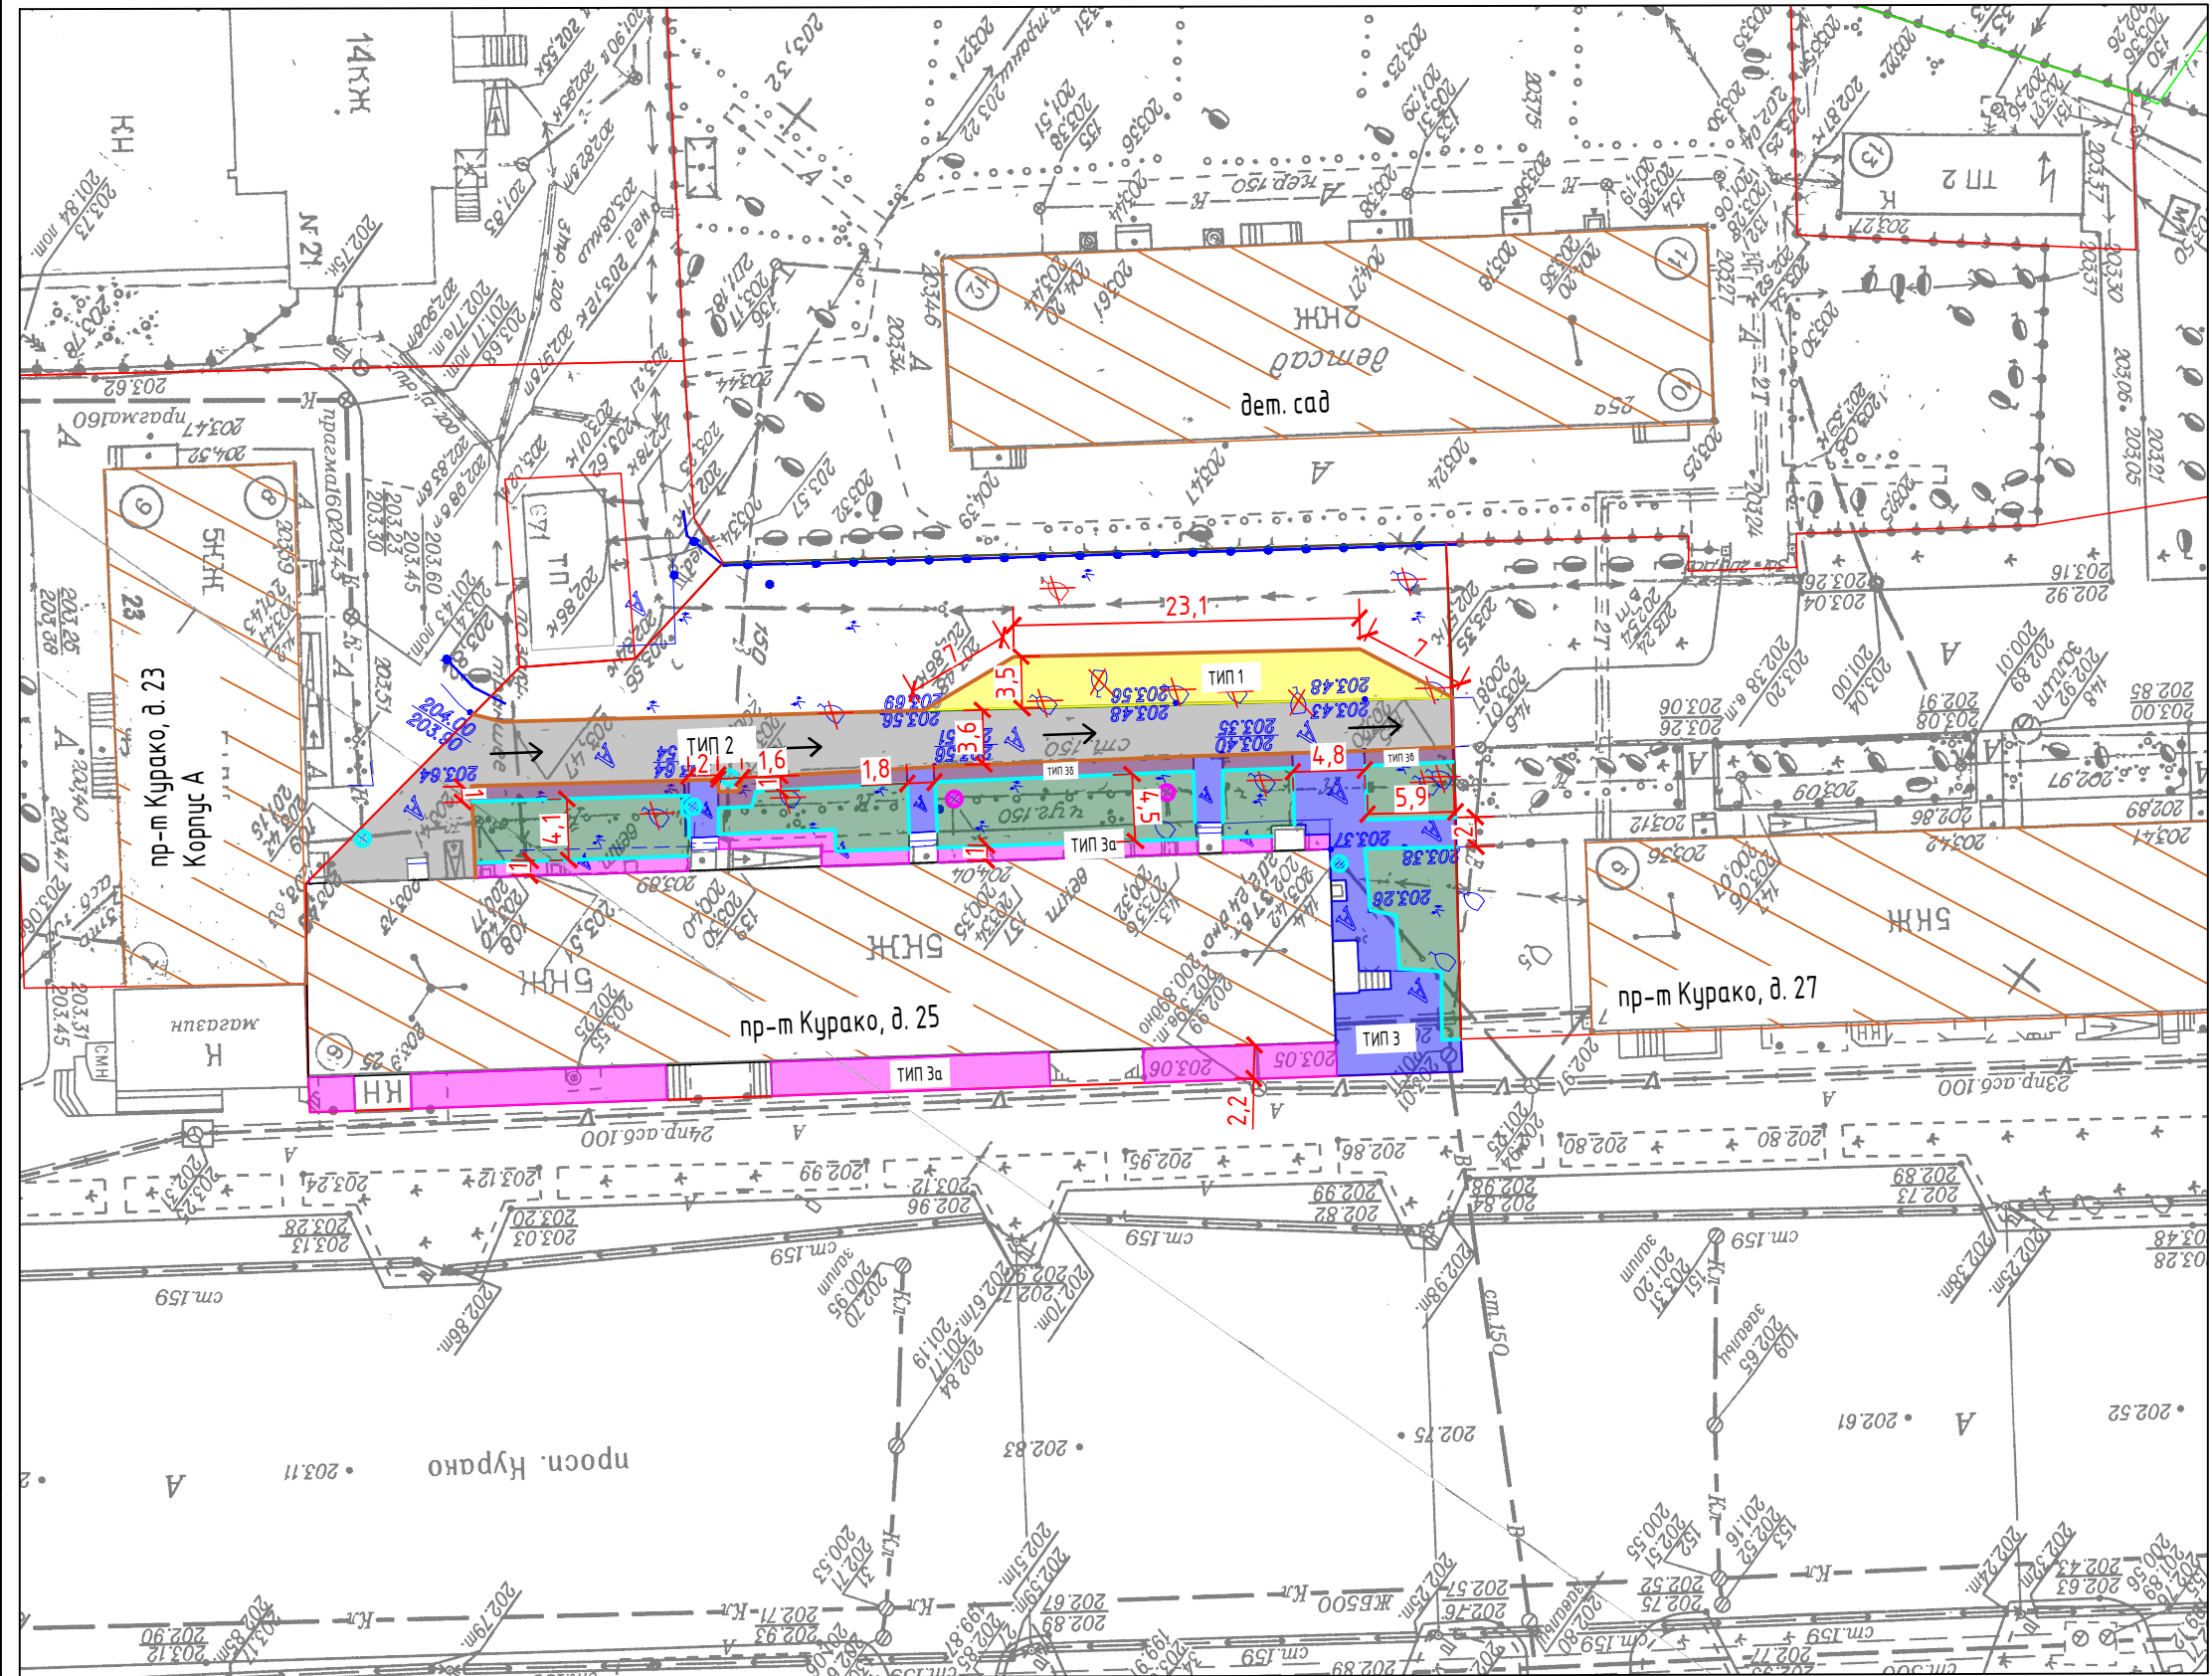

- Условные обозначения:
- А/б покрытие тротуара
 - А/б покрытие расширения проезда
 - А/б покрытие отмостки
 - А/б покрытие проезда
 - А/б покрытие проектируемого тротуара
 - Газон (сущ.)
 - Бортовой камень (дорожный)
 - Бортовой камень (тротуарный)
 - Границы участка
 - Водоотведение
 - Люки колодцев (сущ.)
 - Замена люков колодцев
 - Валка деревьев

1. Размеры указаны в метрах.

						23/01-290-ГП					
						Кемеровская область – Кузбасс, Новокузнецкий городской округ, г. Новокузнецк, Куйбышевский район, пр-т Курако, д. 25					
Изм.	Кол.	Лист	№ Док.	Подпись	Дата	Благоустройство дворовой территории			Стадия	Лист	Листов
Разработал		Горностаева А.М.			21.07.23				Р	2	
Проверил		Люфт К.А.			21.07.23	Разбивочный план благоустройства дворовой территории М1:500			 МБУ "Городское управление развития территории" 2023г.		
Н. Контроль		Люфт К.А.			21.07.23						
Нач.отдела		Манская Г.А.			21.07.23						
ГИП		Мартинов Д.О.			21.07.23						