

Экспликация зданий и сооружений

Номер на плане	Наименование	Примечания
1	Жилой многоквартирный дом № 66	

Ведомость проездов, тротуаров, площадок

Поз.	Наименование	Тип	Площадь покрытия, м ²	Примечание
1	Дворовый проезд и парковки с покрытием из а/бетона	Ia, Iб	837	
2	Тротуары и отмостка с покрытием из а/бетона	II, IIa	324	

Условные обозначения


- Граница земельного участка
- Граница соседнего земельного участка
- Бортовой камень (дорожный)
- Бортовой камень (тротуарный)
- тип Ia

Проезд с асфальтобетонным покрытием
- тип Iб

Парковка с асфальтобетонным покрытием
- тип II

Тротуары, площадки, отмостка с асфальтобетонным покрытием
- Озеленение
- Площадка под установку контейнеров для сбора и накопления ТБО

- 1 При разработке чертежа были использованы материалы топографической съемки М 1:500, предоставленные Городским управлением развития территории г. Новокузнецка.
- 2 Система высот – Балтийская.
- 3 Система координат – местная.
- 4 Разбивочный план выполнен в размерных привязках от стены существующего здания жилого дома № 66.
- 5 Конструкция дорожной одежды отмостки, автомобильного проезда, парковки, тротуаров и площадок – см. лист 4
- 6 Перед началом производства работ уточнить положение подземных инженерных сетей.
- 7 Работы вблизи инженерных сетей вести с соблюдением мер безопасности.
- 8 Работы по озеленению и благоустройству придомовой территории выполнять после планировочных работ, строительства дорожных одежд и установки бортовых камней.

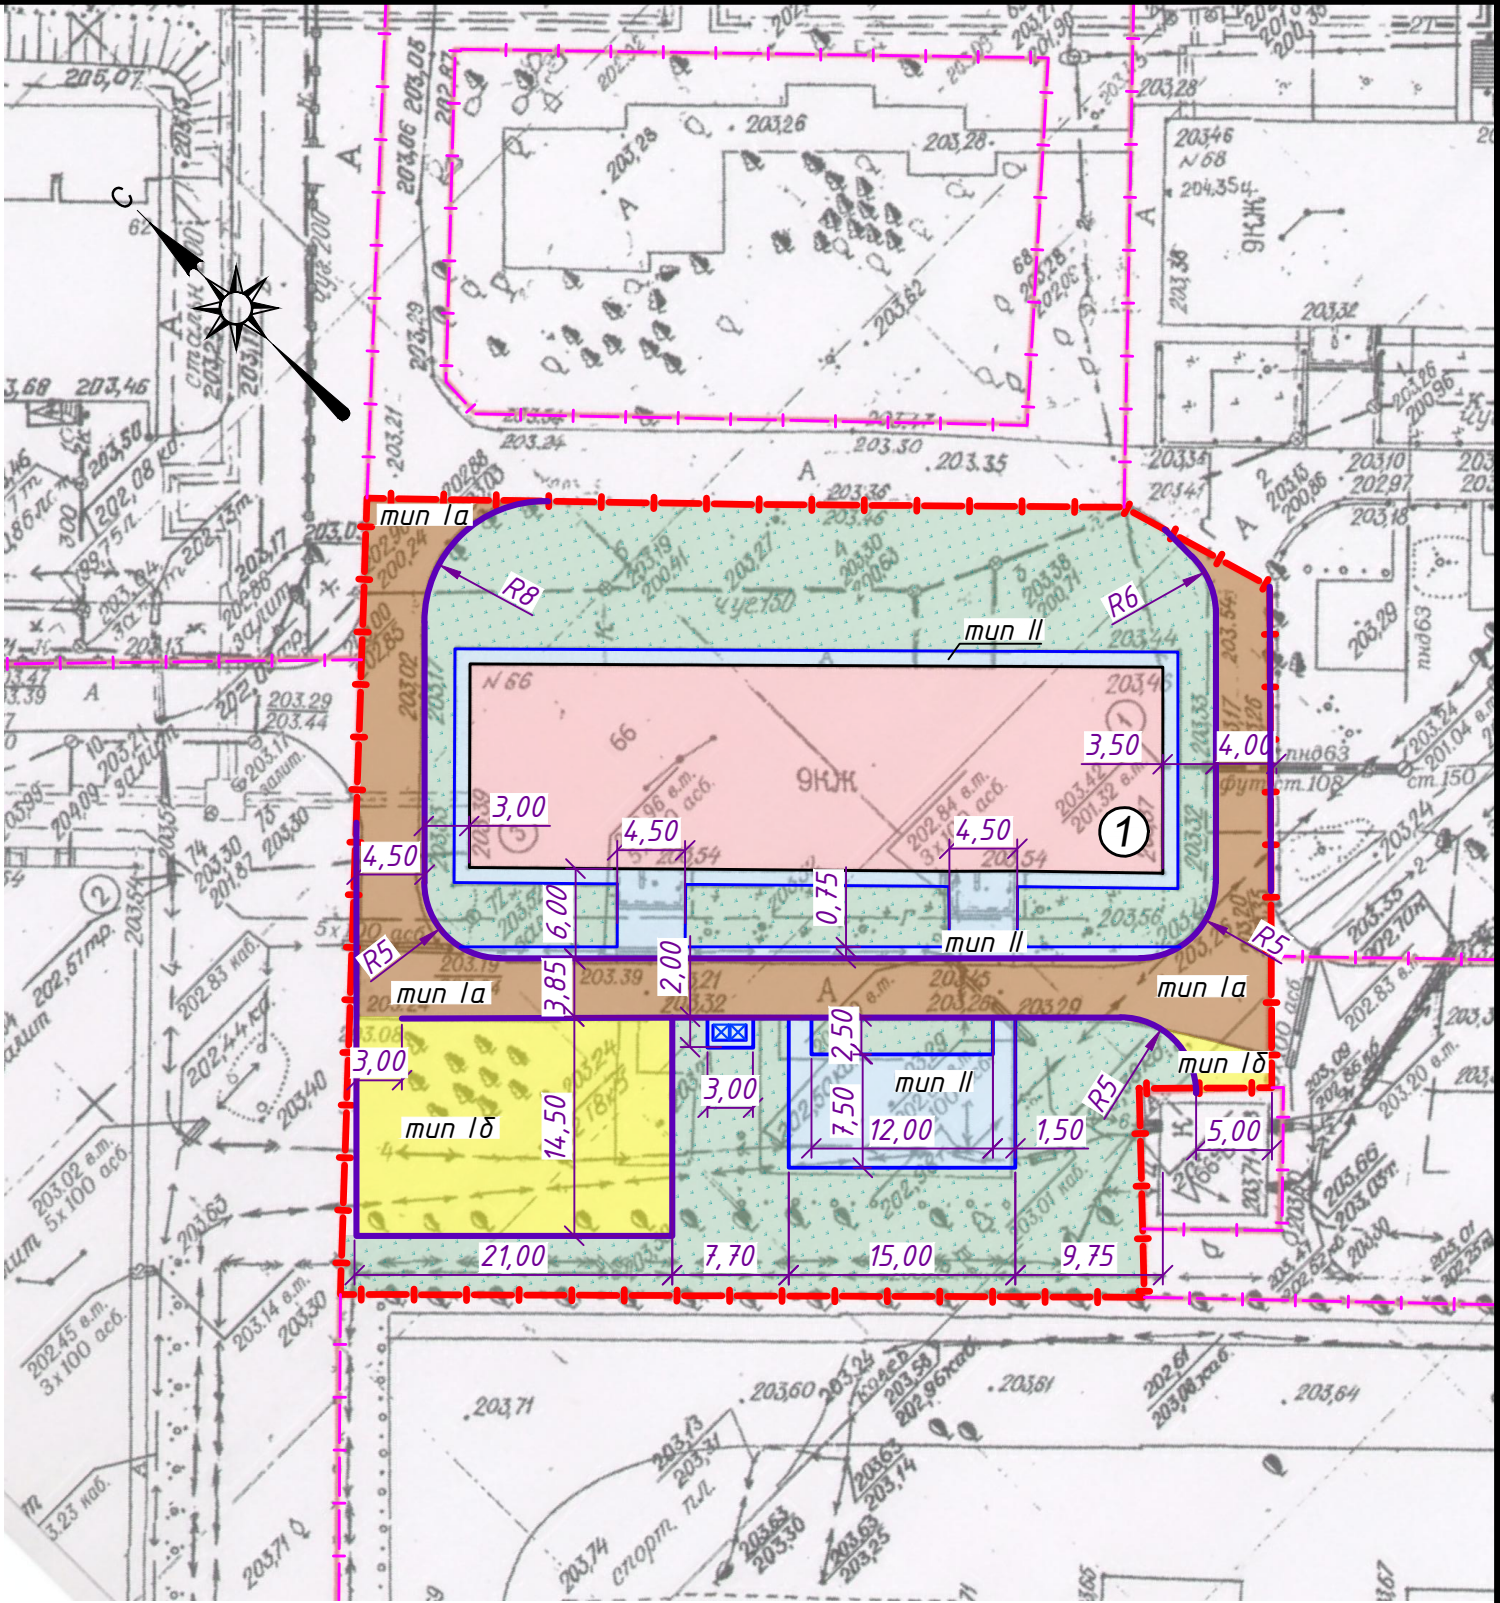

66-0-ГП

Кемеровская область, Новокузнецкий городской округ

Изм.	Кол.	Лист	№ док.	Подпись	Дата	Благоустройство дворовой территории жилого многоквартирного дома №66 по ул. Кутузова	Стадия	Лист	Листов
Разраб.		Ковальчук			06.23		Р	2	
						Разбивочный план благоустройства и озеленения. (1:500)			ООО "Куйбышевская инженерная компания" г. Новокузнецк

Формат А3