


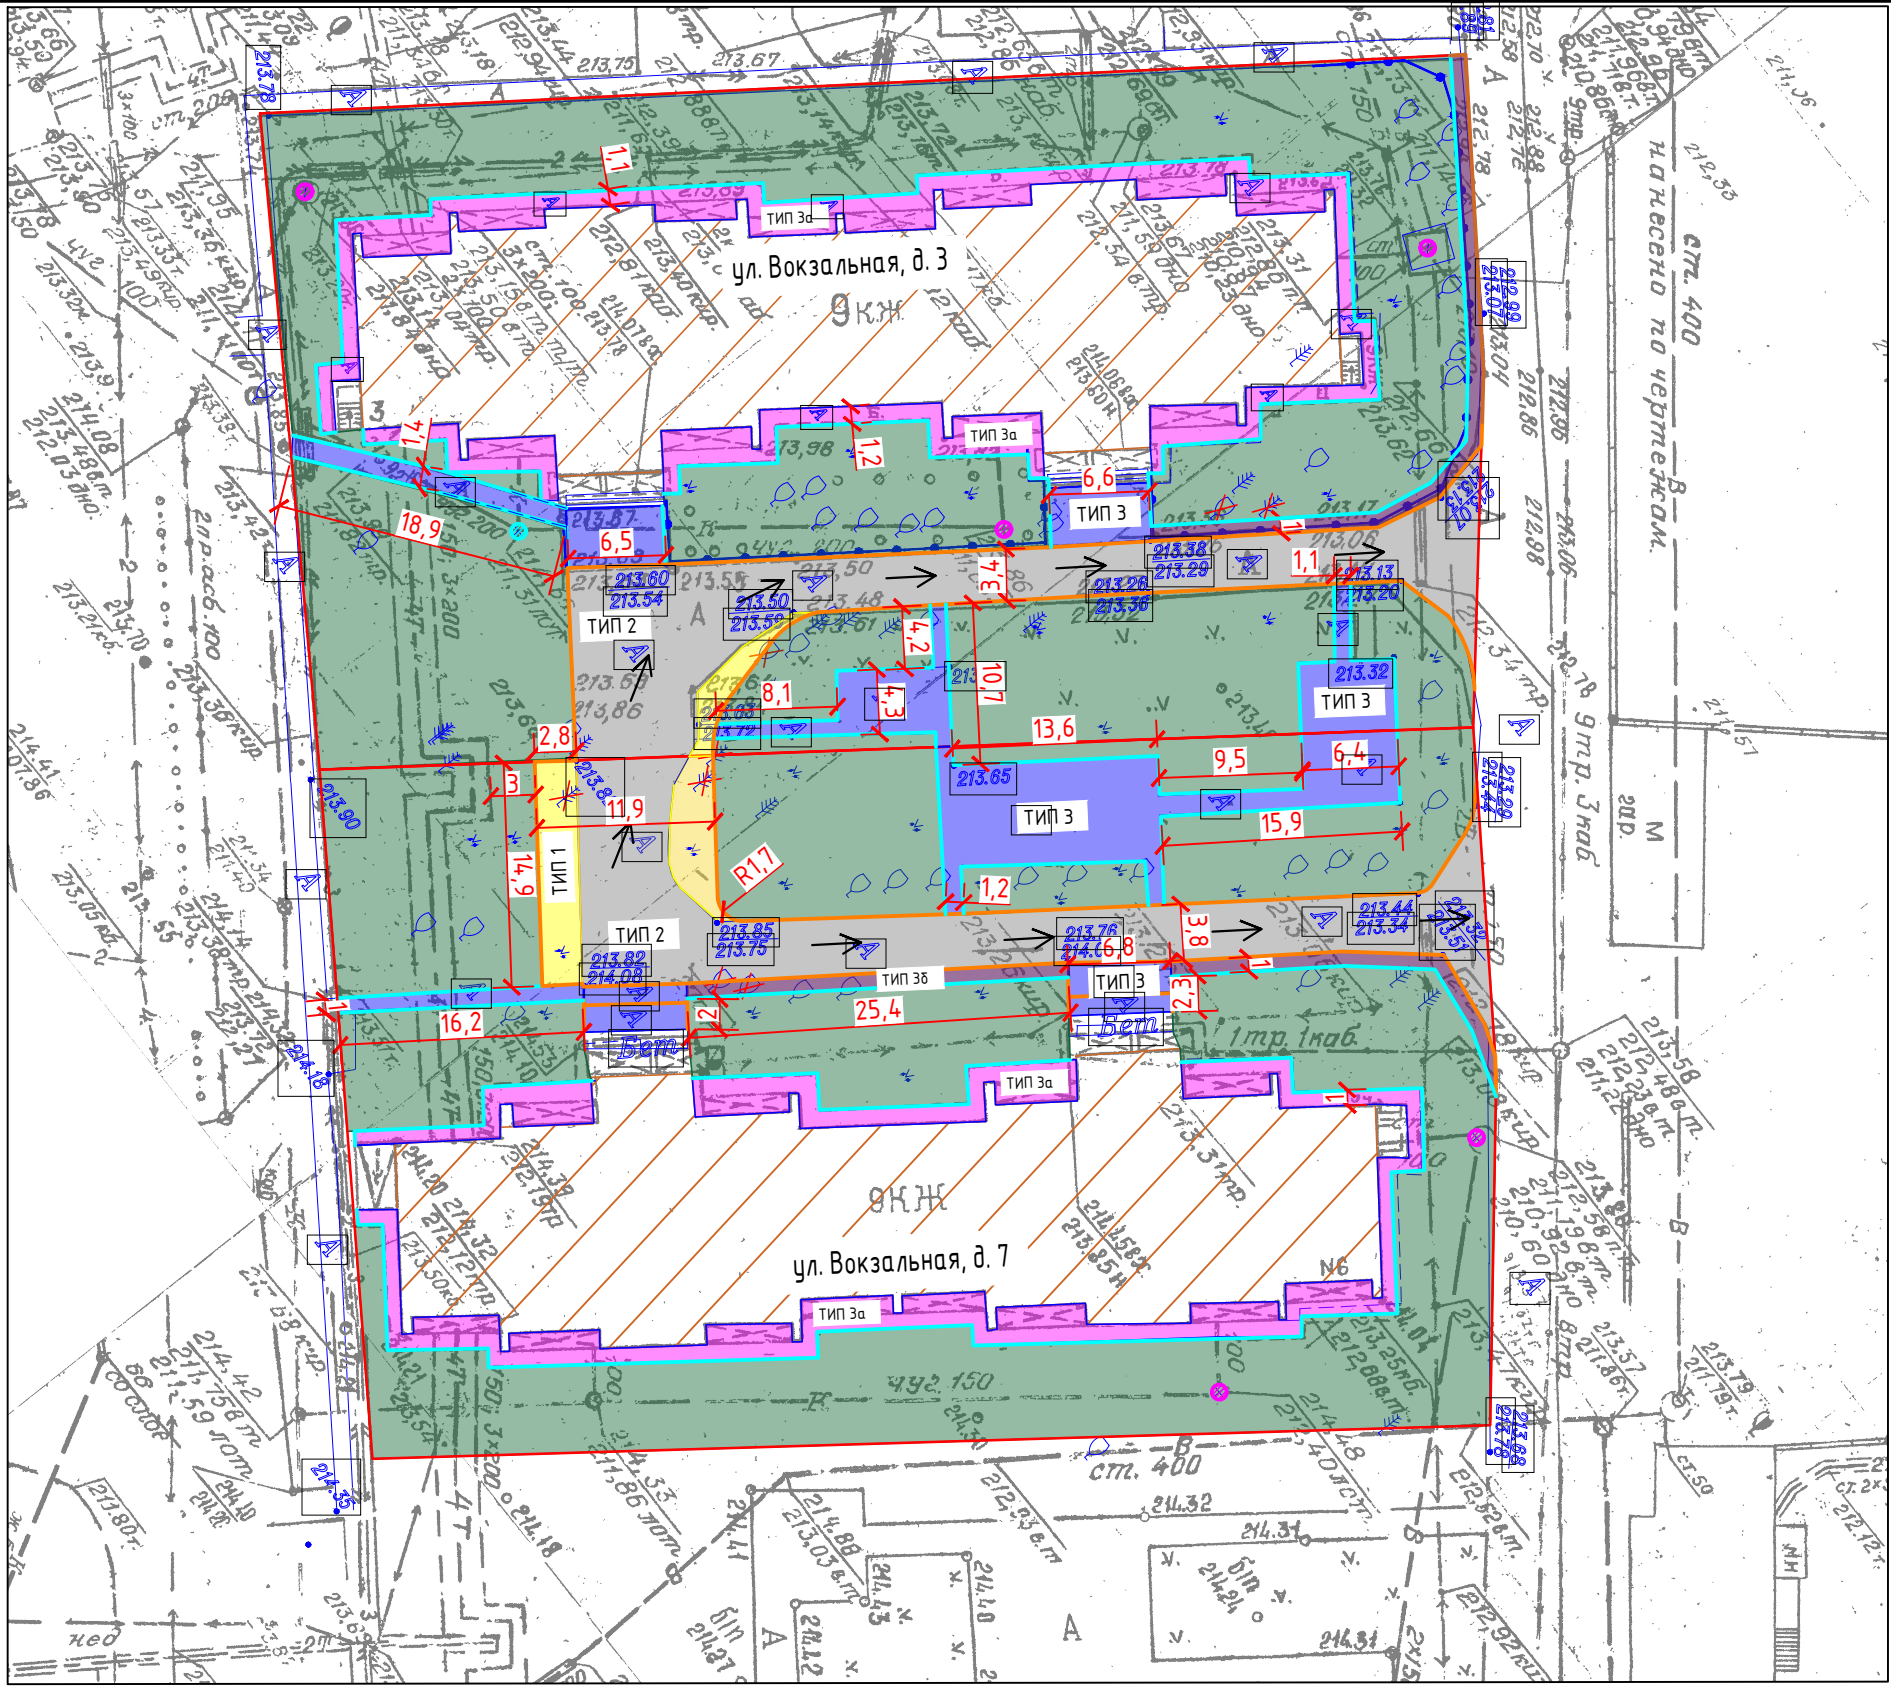

- Условные обозначения:
- А/б покрытие тротуара
 - А/б покрытие расширения проезда
 - А/б покрытие отмостки
 - А/б покрытие проезда
 - А/б покрытие устройства тротуара
 - Газон (сущ.)
 - Бортовой камень (дорожный)
 - Бортовой камень (тротуарный)
 - Границы участка
 - Водоотведение
 - Люки колодцев (сущ.)
 - Замена люка колодца (проект.)

1. Размеры указаны в метрах.

						23/01-285-ГП			
						Кемеровская область – Кузбасс, Новокузнецкий городской округ, г. Новокузнецк, Куйбышевский район, ул. Вокзальная, д. 3, 7			
Изм.	Кол.	Лист	№ Док.	Подпись	Дата	Благоустройство дворовой территории	Стадия	Лист	Листов
Разработал		Горностаева А.М.			28.07.23		Р	2	
Проверил		Люфт К.А.			28.07.23				
Н. Контроль		Люфт К.А.			28.07.23				
Нач.отдела		Манская Г.А.			28.07.23				
ГИП		Мартынов Д.О.			28.07.23	Разбивочный план благоустройства дворовой территории М1:500	МБУ "Городское управление развития территории" 2023г.		