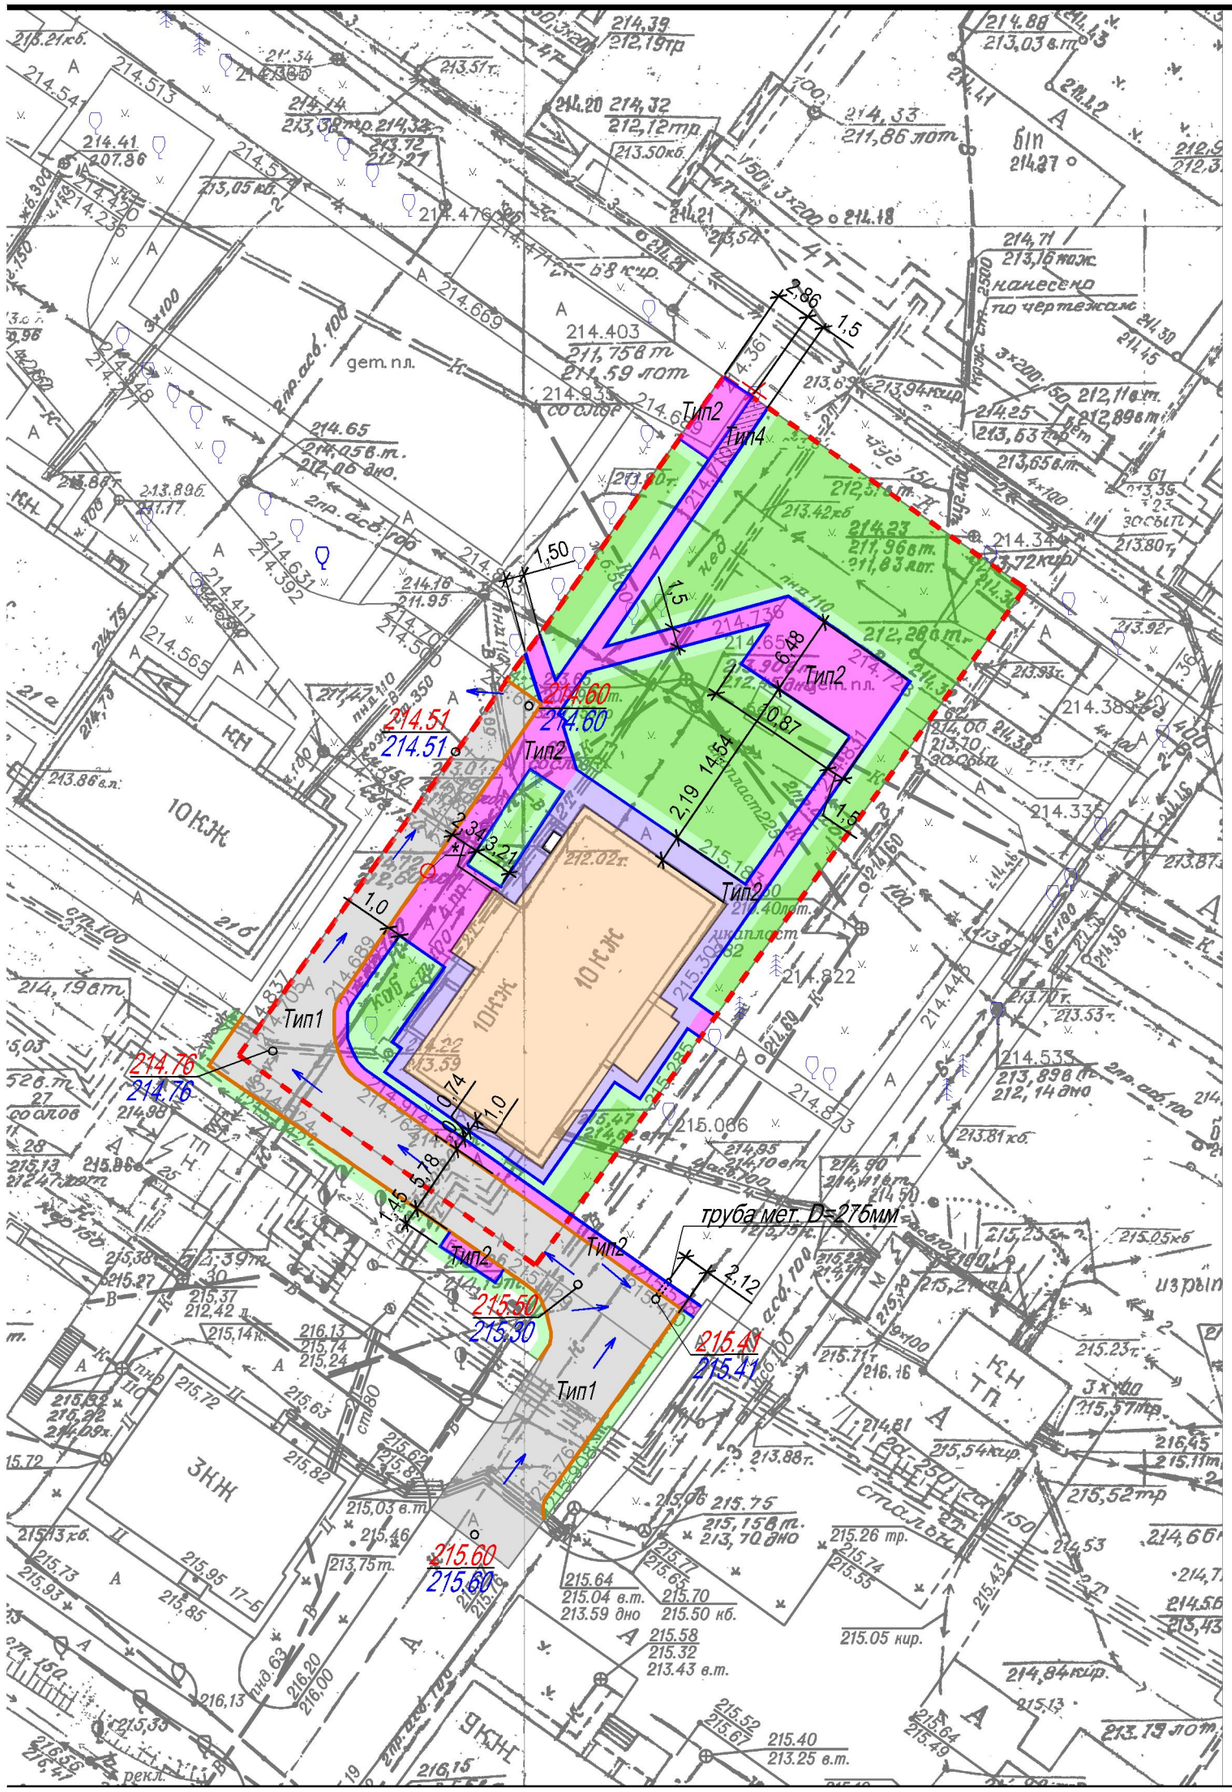

Таблица объемов работ по устройству дорожной одежды

№	Наименование		Тип	Условное обозначение	Количество
1	Конструкция дорожной одежды проезда (восстанавливаемая)	м2	1		516
2	Конструкция дорожной одежды площадок и тротуаров (восстанавливаемые)	м2	2		328
3	Конструкция дорожной одежды отмостки (восстанавливаемые)	м2	2		128
4	Конструкция дорожной одежды площадок и тротуаров (проектируемые)	м2	3		13.5
5	Озеленение восстанавливаемое	м2	4		314

Ведомость обьемов работ по установке бортового камня

№ п/п	Наименование работ	Условное обозначение	Кол-во
1	Установка бортового камня, П-1У, пм		135
2	Установка бортового камня, П-5У, пм		325

Ведомость обьемов работ по установке малых архитектурных форм

№ п/п	Наименование работ	Условное обозначение	Кол-во
1	Установка скамеек		2
2	Установка урн		2

УСЛОВНЫЕ ОБОЗНАЧЕНИЯ

- Граница участка
- Многоквартирный жилой дом, сущ.
- Восстанавление дорожного покрытия проезда
- Восстанавление покрытия тротуара и площадок
- Восстановление существующей отмостки
- Устройство покрытия тротуара, площадок
- труба водоотводная мет. D=275мм
- Озеленение востанавленное
- Озеленение существующее
- бортовой камень П-1У
- бортовой камень П-5У
- направление уклона водоотвода,
- 200.46 – абсолютная отметка проектируемая
- 200.40 – абсолютная отметка существующая
- узел А

Изм	Кол.уч.	Лист	Nдок.	Подпись	Дата	ЦГ-1472/Х-17а		
						Кемеровская область – Кузбасс, Новокузнецкий городской округ, г.Новокузнецк, ул.Вокзальная, д.17а		
Разработал		Морева				Благоустройство дворовой территории многоквартирного дома	Стадия	Лист	Листов
Проверил		Жуйкова					П	2	3
Н.контроль		Донская				План благоустройства 1:500	ООО "ЦГИЗ" г.Новокузнецк, 2023	
ГИП		Донская						