

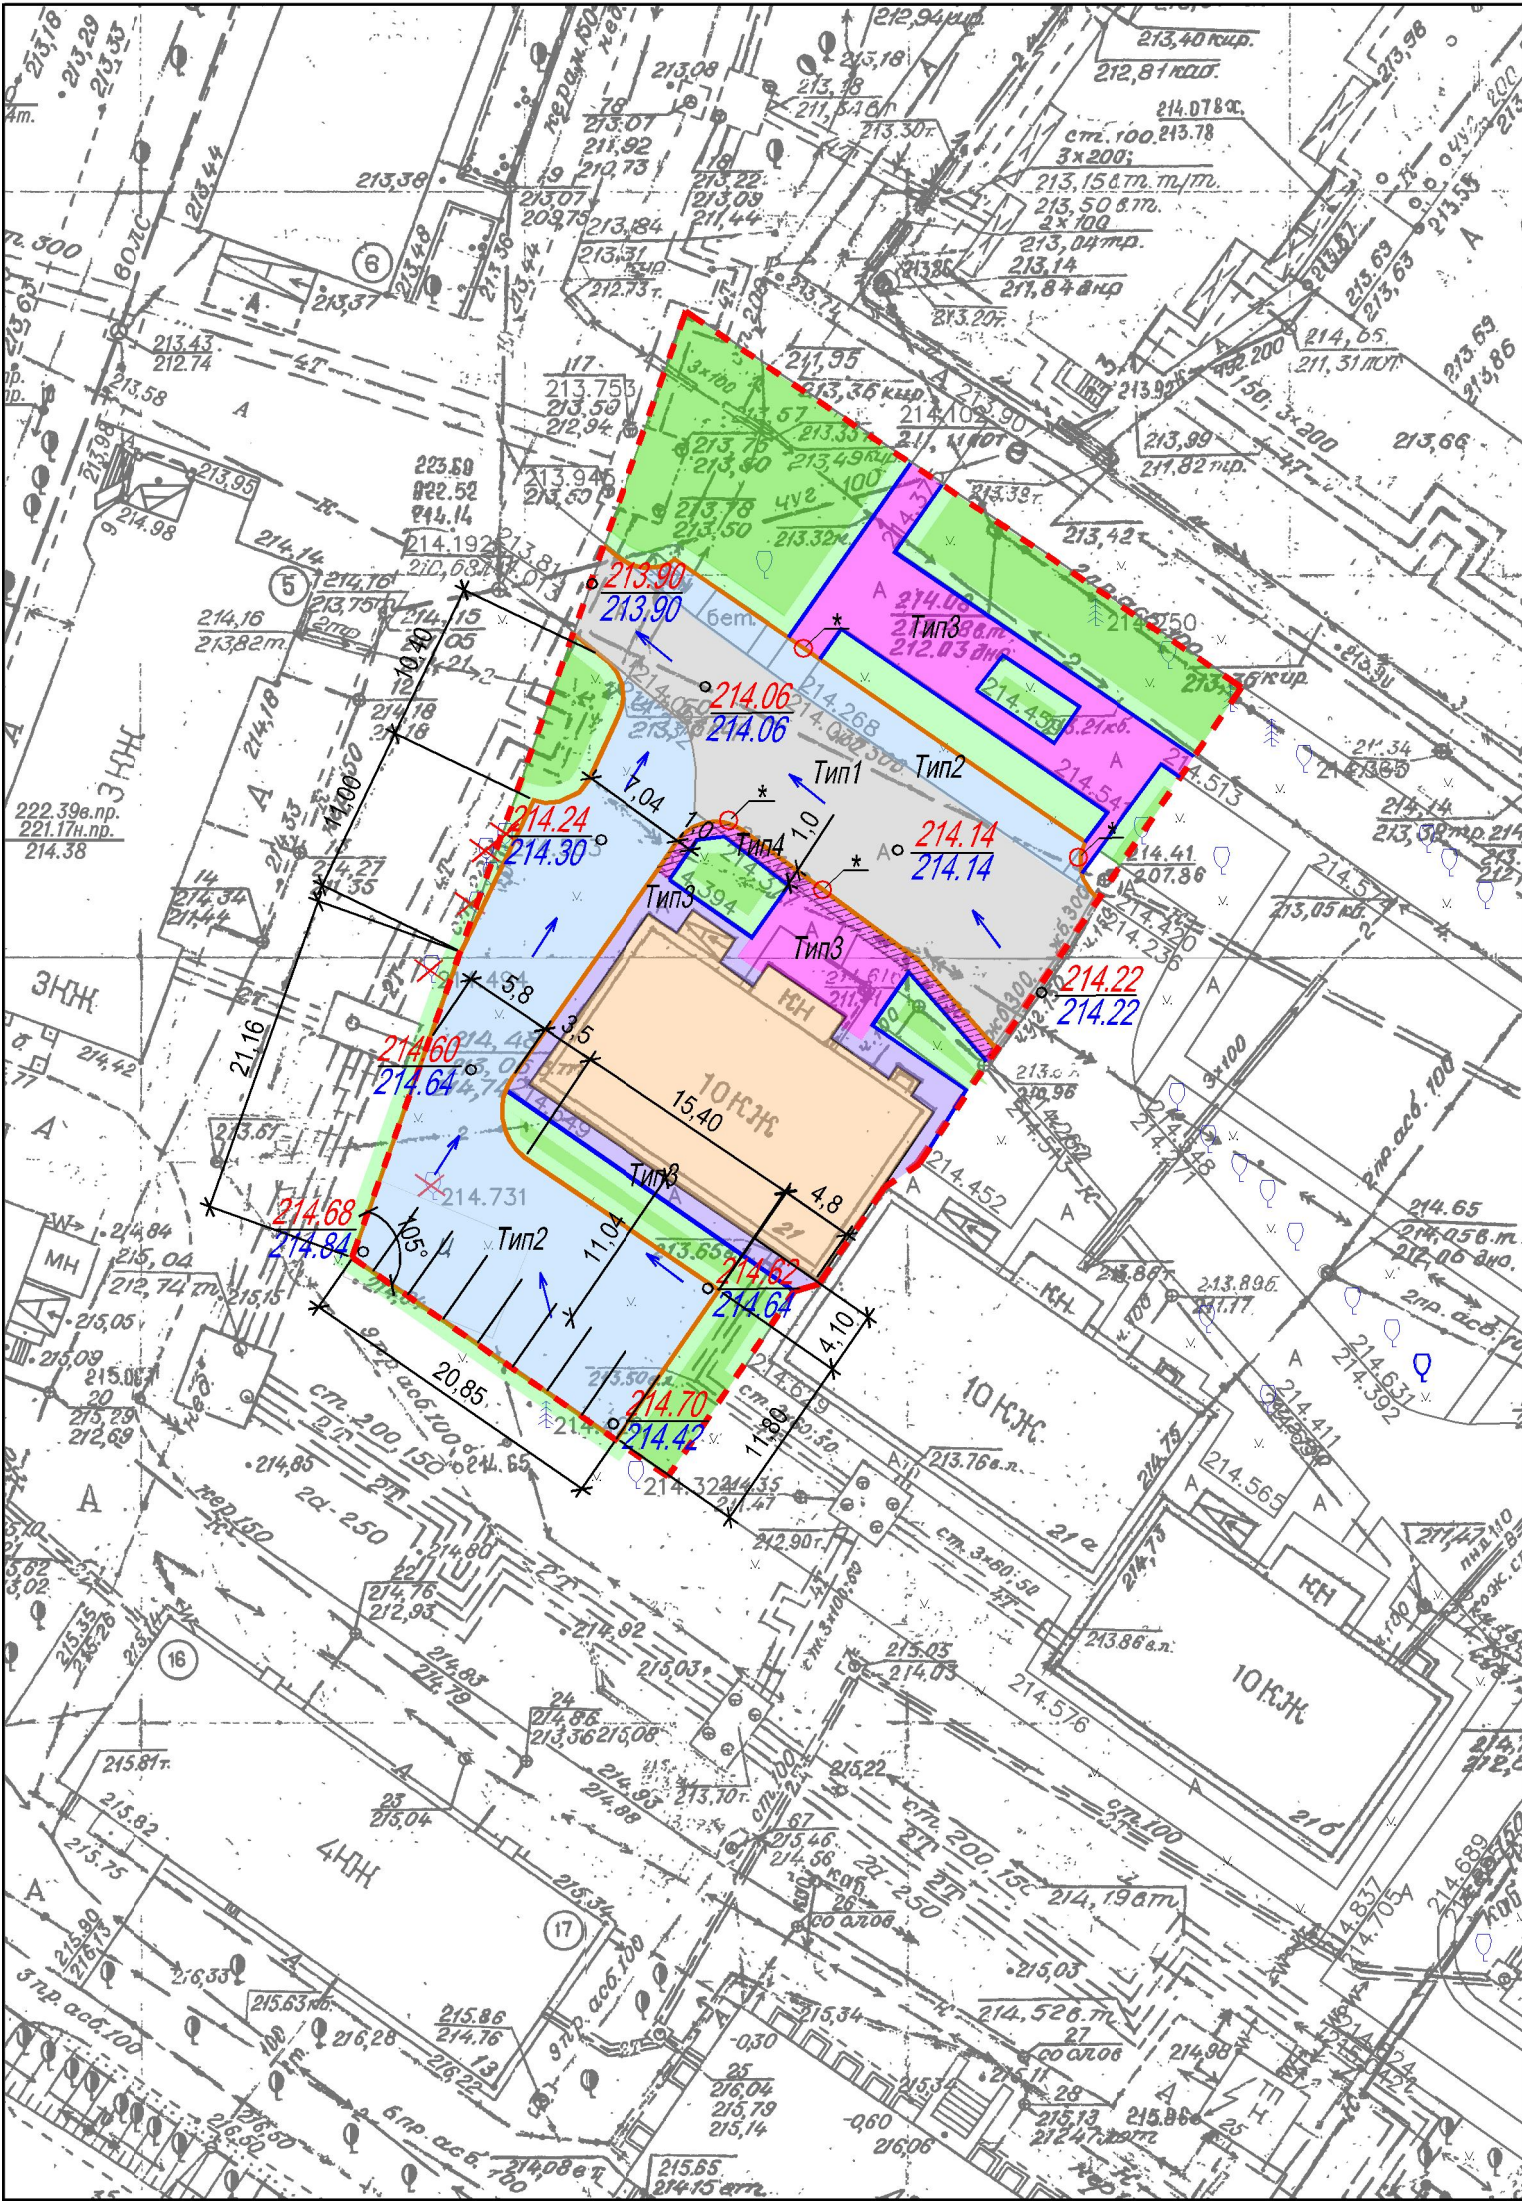


Таблица объемов работ по устройству дорожной одежды

№	Наименование	Тип	Условное обозначение	Количество
1	Конструкция дорожной одежды проезда (восстанавливаемая) м2	1		341
2	Конструкция дорожной одежды проезда и парковок (проектируемые) м2	2		568
3	Конструкция дорожной одежды площадок и тротуаров (восстанавливаемые) м2	3		206
4	Конструкция дорожной одежды отмотки (восстанавливаемые) м2	3		83
5	Конструкция дорожной одежды площадок и тротуаров (проектируемые) м2	4		30
6	Озеленение восстанавливаемое м2			290

Ведомость объемов работ по установке бортового камня

№ п/п	Наименование работ	Условное обозначение	Кол-во
1	Установка бортового камня, П-1У, пм		167
2	Установка бортового камня, П-5У, пм		190

Ведомость объемов работ по установке малых архитектурных форм

№ п/п	Наименование работ	Условное обозначение	Кол-во
1	Установка скамеек		2
2	Установка урн		2

УСЛОВНЫЕ ОБОЗНАЧЕНИЯ

- Граница участка
- Многоквартирный жилой дом, сущ.
- Восстанавливание дорожного покрытия проезда
- Устройство дорожного покрытия проезда и парковок
- Восстанавливание покрытия тротуара и площадок
- Восстановление существующей отмотки
- Устройство покрытия тротуара

Озеленение восстанавливаемоеОзеленение существующее— бортовой камень П-1У— бортовой камень П-5УВырубка деревьев— направление уклона водоотвода,— абсолютная отметка проектируемая— абсолютная отметка существующая— узел А

						ЦГ-1469/Х-21			
						Кемеровская область – Кузбас, Новокузнецкий городской округ, г.Новокузнецк ул.Вокзальная, д.21			
Изм	Кол.уч.	Лист	Ндк.	Подпись	Дата	Благоустройство дворовой территории многоквартирного дома	Стадия	Лист	Листов
Разработал	Морева						П	2	3
Проверил	Жуйкова					План благоустройства 1:500	ООО "ЦГИЗ" г.Новокузнецк, 2023		
Н.контроль	Донская								
ГИП	Донская								