

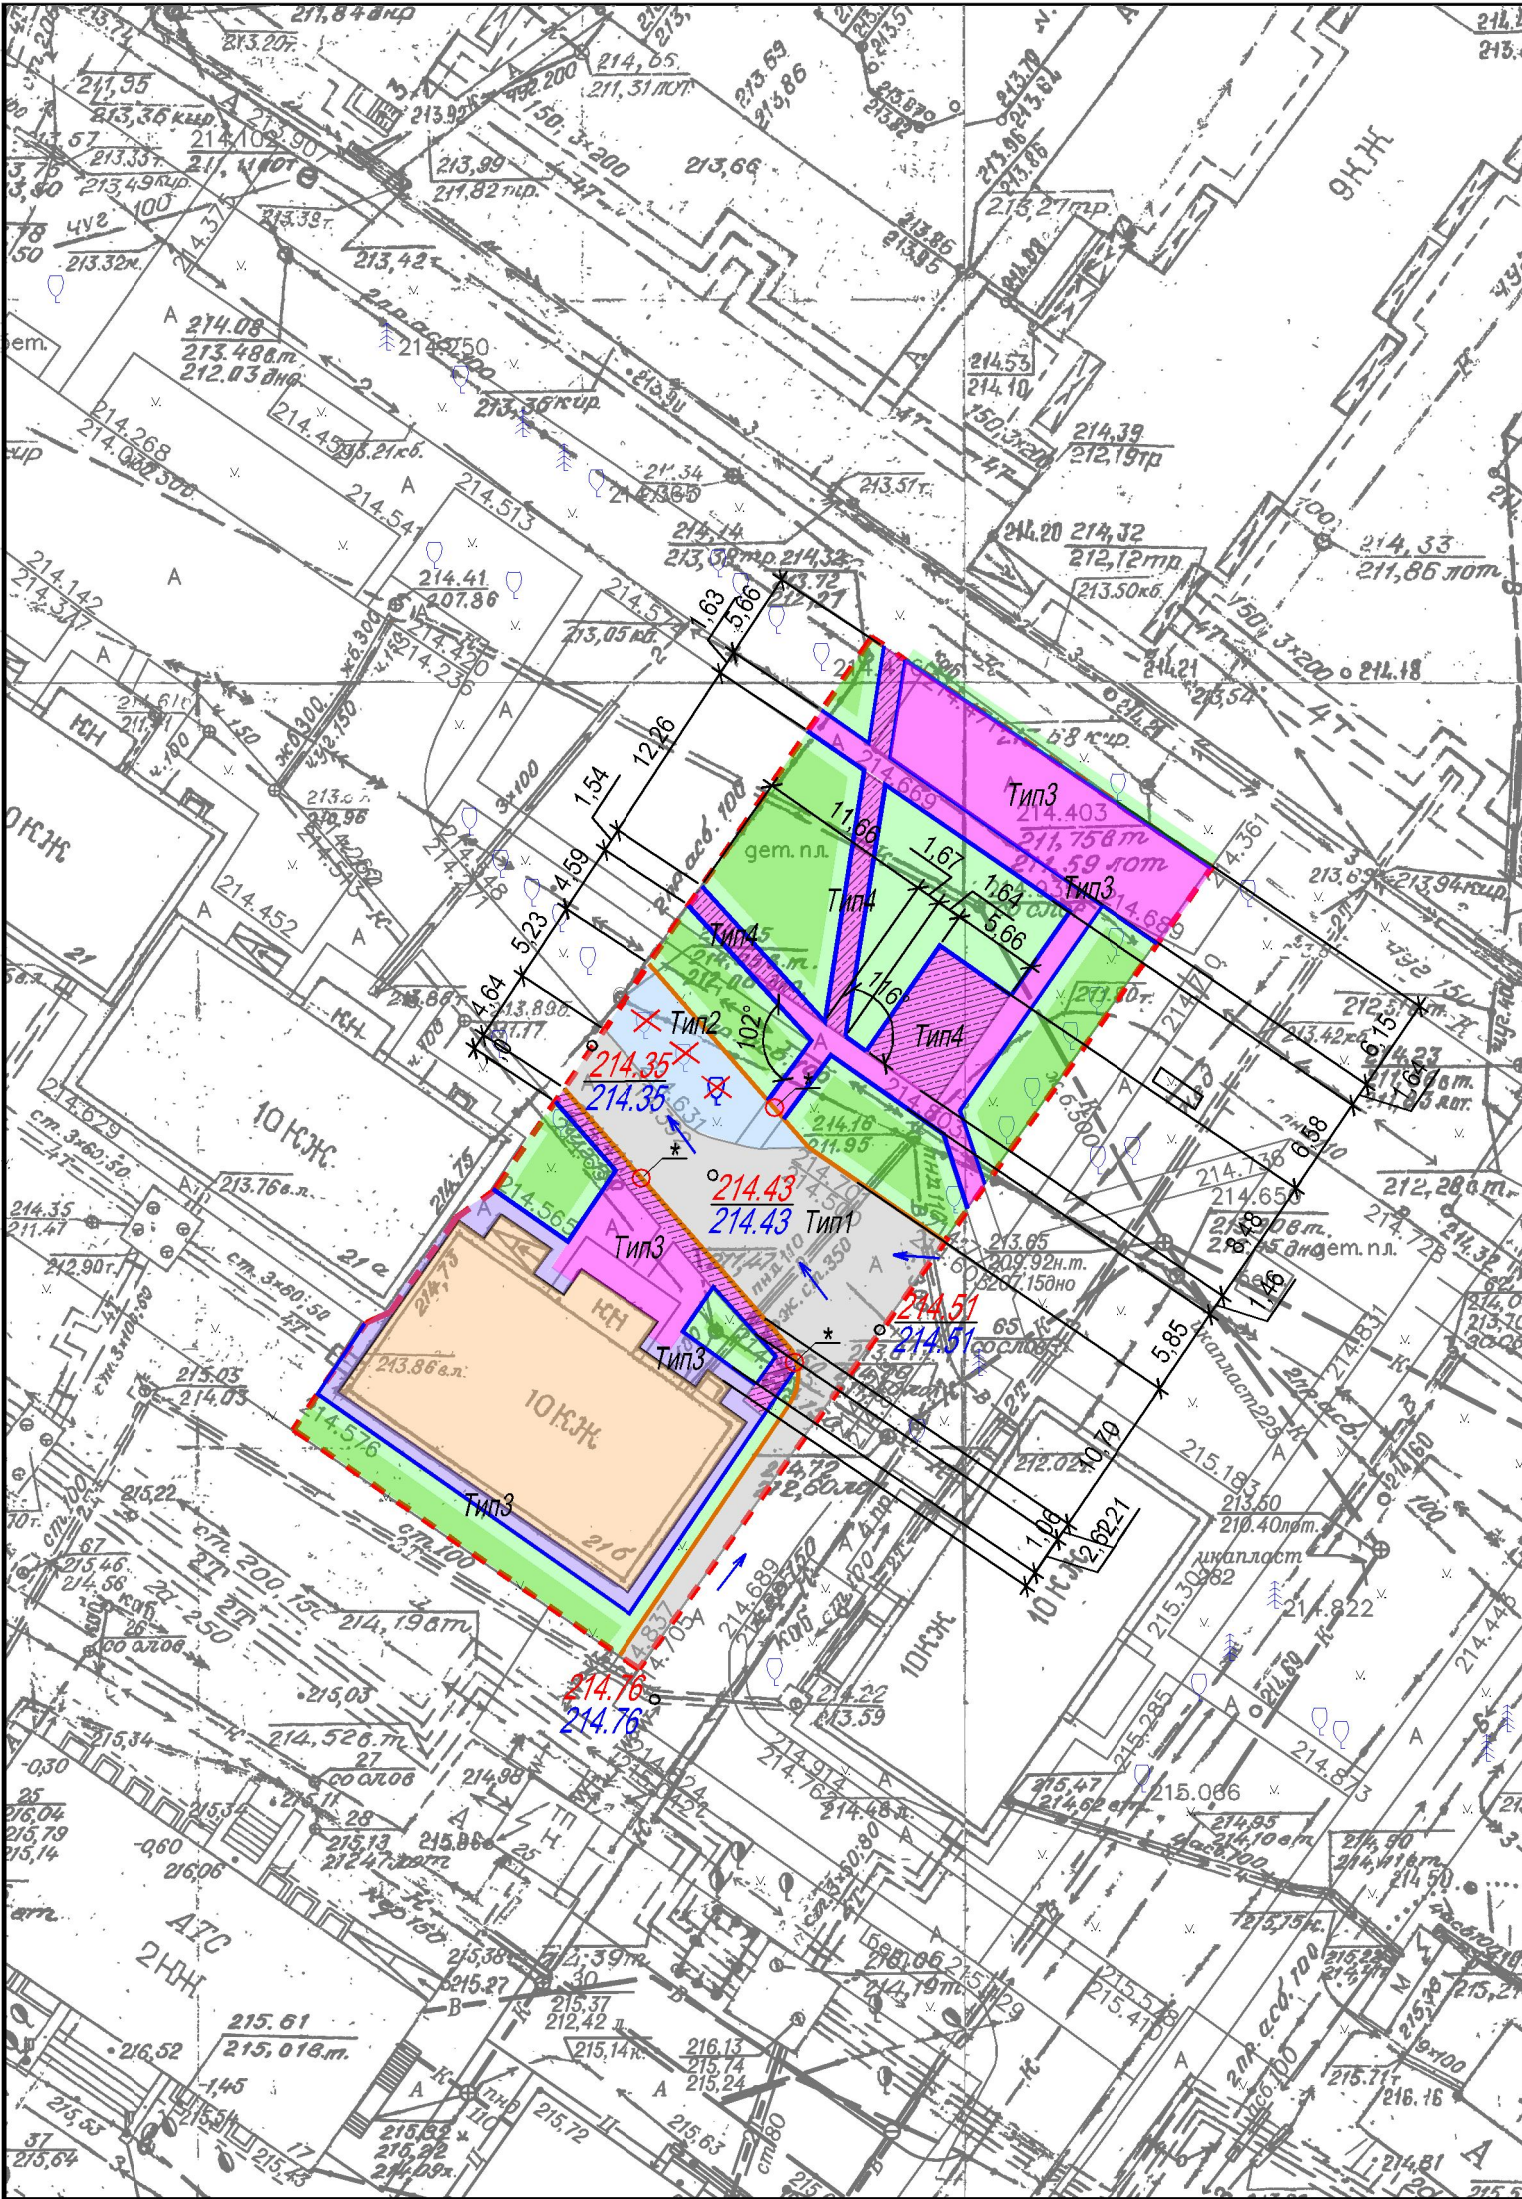


Таблица объемов работ по устройству дорожной одежды

№	Наименование	Тип	Условное обозначение	Количество
1	Конструкция дорожной одежды проезда (восстанавливаемая) м2	1		250
2	Конструкция дорожной одежды проезда и парковок (проектируемые) м2	2		64
3	Конструкция дорожной одежды площадок и тротуаров (восстанавливаемые) м2	3		286
4	Конструкция дорожной одежды отмоксти (восстанавливаемые) м2	3		73
5	Конструкция дорожной одежды площадок и тротуаров (проектируемые) м2	4		124
6	Озеленение восстанавливаемое м2			337

Ведомость объемов работ по установке бортового камня

№ п/п	Наименование работ	Условное обозначение	Кол-во
1	Установка бортового камня, П-1У, пм		74
2	Установка бортового камня, П-5У, пм		299

Ведомость объемов работ по установке малых архитектурных форм

№ п/п	Наименование работ	Условное обозначение	Кол-во
1	Установка скамеек		2
2	Установка урн		2

УСЛОВНЫЕ ОБОЗНАЧЕНИЯ

- Граница участка
- Многоквартирный жилой дом, сущ.
- Восстанавливание дорожного покрытия проезда
- Устройство дорожного покрытия проезда и парковок
- Восстанавливание покрытия тротуара и площадок
- Восстановление существующей отмоксти
- Устройство покрытия тротуара, площадок

Озеленение восстанавливаемоеОзеленение существующее— бортовой камень П-1У— бортовой камень П-5УВырубка деревьев— направление уклона водоотвода,200.46 — абсолютная отметка проектируемая200.40 — абсолютная отметка существующая* — узел А

						ЦГ-1471/Х-216			
						Кемеровская область – Кузбас, Новокузнецкий городской округ, г.Новокузнецк, ул.Вокзальная, д.216			
Изм	Кол.уч	Лист	Ндк.	Подпись	Дата	Благоустройство дворовой территории многоквартирного дома	Стадия	Лист	Листов
Разработал	Морева						П	2	3
Проверил	Жуйкова								
						План благоустройства 1:500	ООО "ЦГИЗ" г.Новокузнецк, 2023		
Н. контроль	Донская								
ГИП	Донская								