

Таблица объемов работ пр. Советской армии 45

№ п.п.	Наименование	Тип	Условное обозначение	Количество
1	Конструкция дорожной одежды проезда, м²	1		600
2	Конструкция одежды отмотки, м²	3		76
3	Газон, м²	5		605

Таблица объемов работ пр. Советской армии 47


№ п.п.	Наименование	Тип	Условное обозначение	Количество
1	Конструкция дорожной одежды проезда, м²	1		553
2	Конструкция одежды отмотки, м²	3		72
3	Конструкция дорожной одежды расширения проезда, м²	4		125
4	Газон, м²	5		473

Таблица объемов работ пр. Советской армии 51

№ п.п.	Наименование	Тип	Условное обозначение	Количество
1	Конструкция дорожной одежды проезда, м²	1		642
2	Конструкция одежды отмотки, м²	3		115
3	Газон, м²	5		508

Таблица объемов работ за пределами МКД

№ п.п.	Наименование	Тип	Условное обозначение	Количество
1	Конструкция дорожной одежды проезда, м² пр-т Советской армии д. 45	1		83
2	Конструкция дорожной одежды проезда, м² пр-т Советской армии д. 47	1		83
3	Конструкция дорожной одежды проезда, м² пр-т Советской армии д. 51	1		83
Итого:				249
4	Газон, м² пр-т Советской армии д. 45	5		30,6
5	Газон, м² пр-т Советской армии д. 47	5		30,6
6	Газон, м² пр-т Советской армии д. 51	5		30,6
Итого:				91,8
7	Конструкция дорожной одежды проезда за границей МКД, м² пр-т Советской армии д. 51	1А		72
8	Конструкция покрытия площадки под сбор бытовых отходов, м² в равных долях на три дома.	2		12

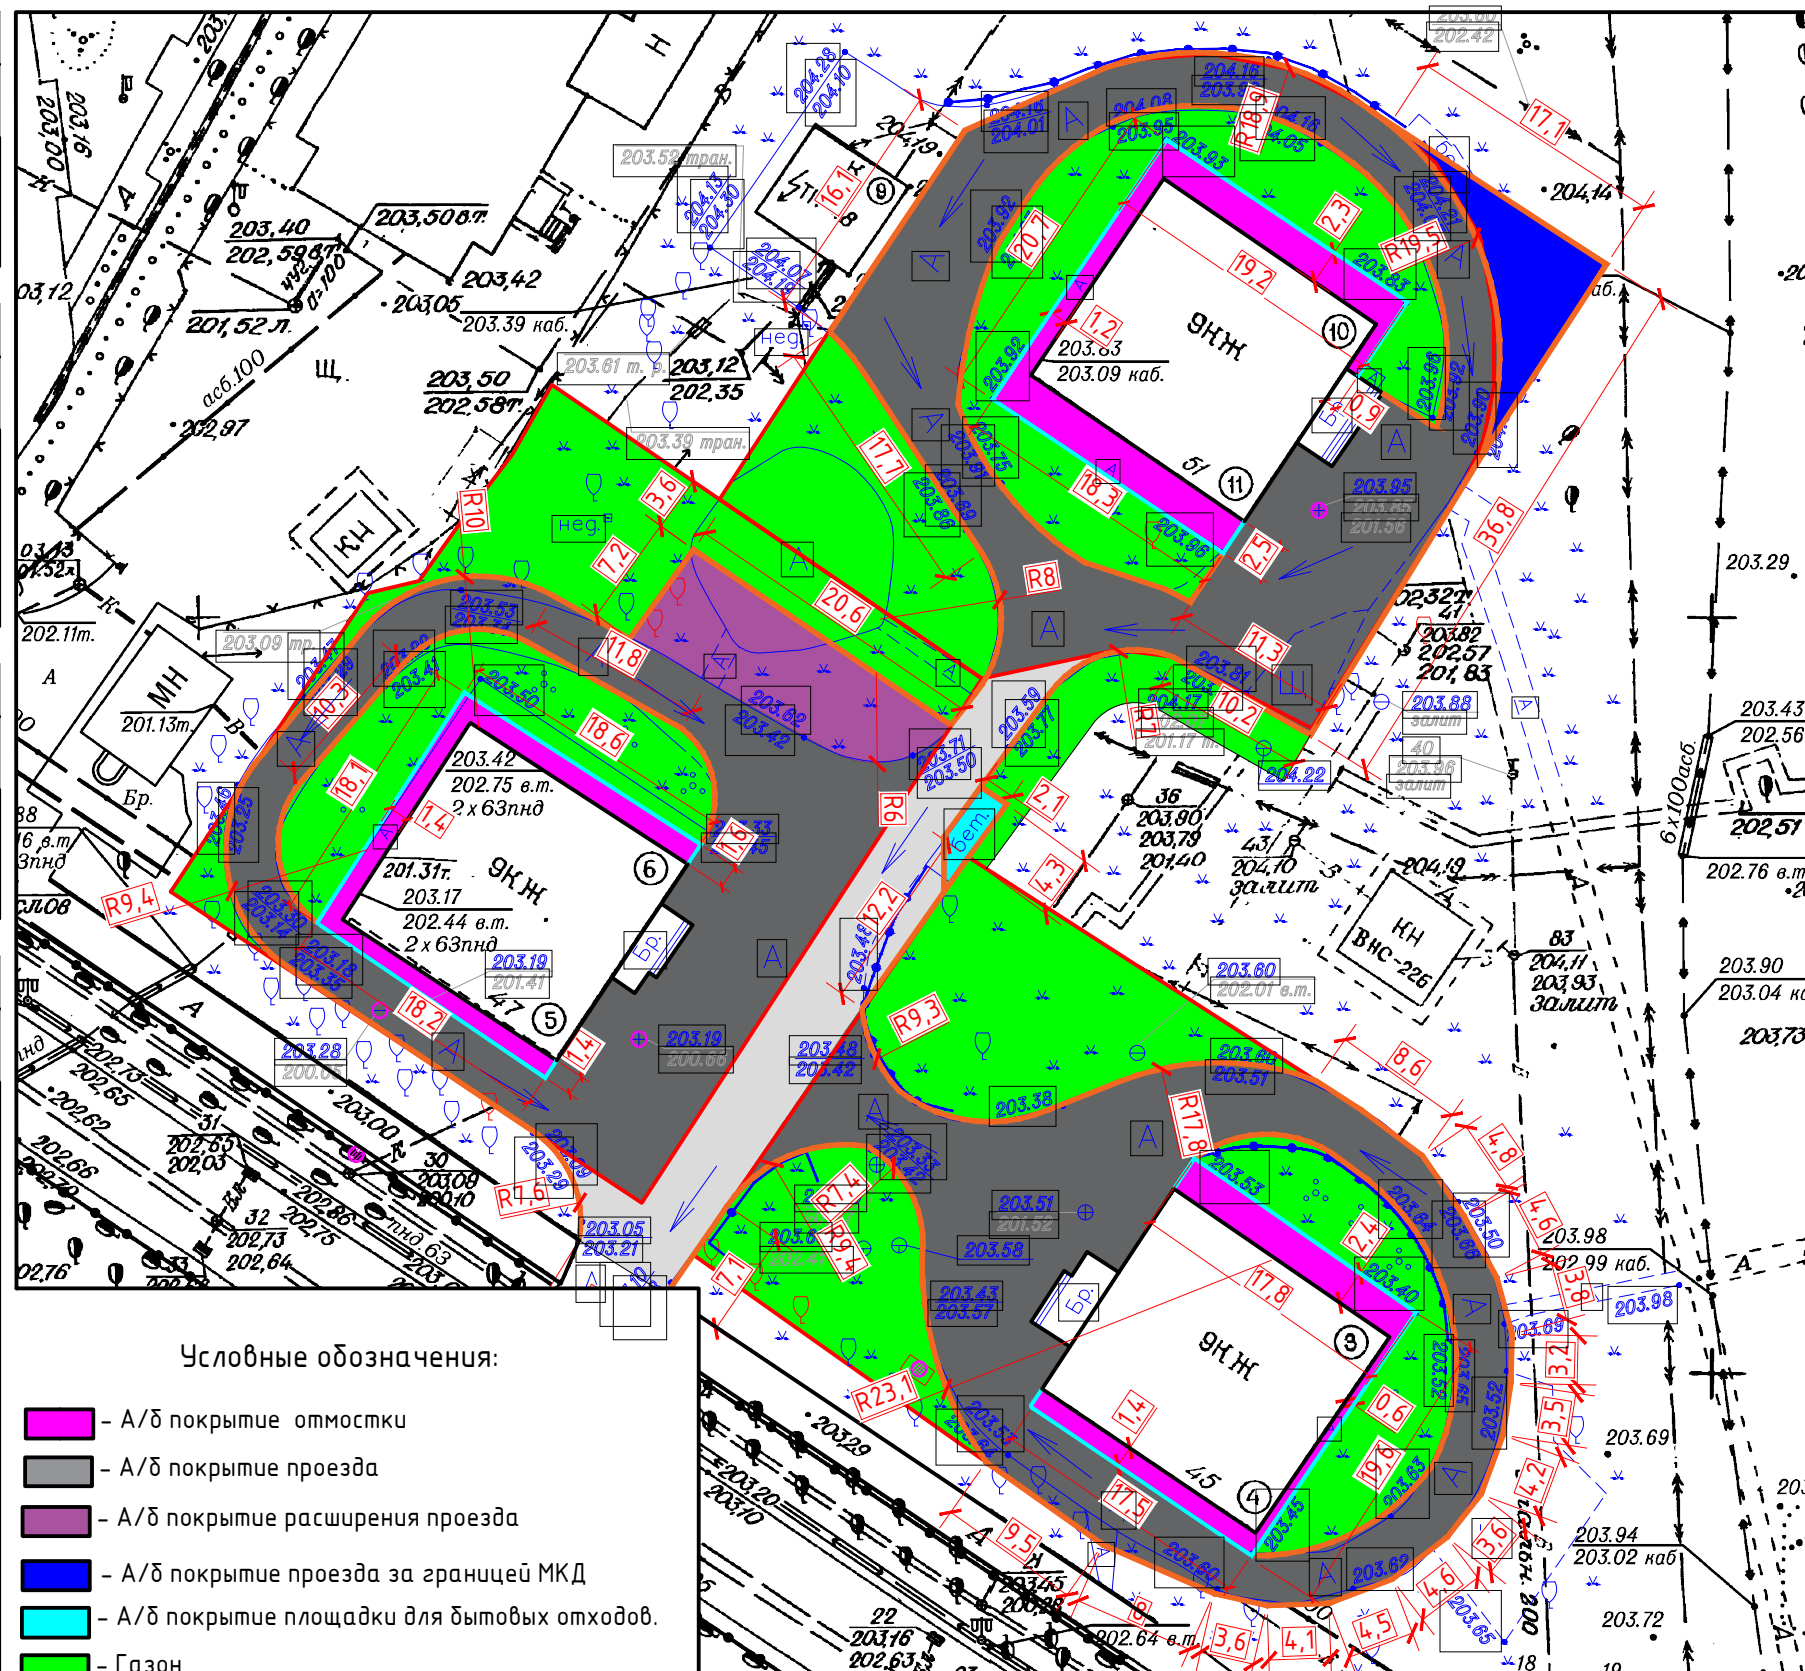

Условные обозначения:

- А/б покрытие отмотки
- А/б покрытие проезда
- А/б покрытие расширения проезда
- А/б покрытие проезда за границей МКД
- А/б покрытие площадки для бытовых отходов.
- Газон
- Бортовой камень (дорожный)
- Бортовой камень (тротуарный)
- Границы участка
- Направление стока воды
- Замена люков колодцев

23/01-309-ГП

Россия, Кемеровская область - Кузбасс, Новокузнецкий городской округ, г. Новокузнецк, Заводской район, пр-т Советской армии, д.45,47, 51.

						23/01-309-ГП					
						Россия, Кемеровская область – Кузбасс, Новокузнецкий городской округ, г. Новокузнецк, Заводской район, пр-т Советской армии, д.45,47, 51.					
Изм.	Кол.	Лист	№ Док.	Подпись	Дата						
Разработал		Рокачевский А.В.			19.07.23	Благоустройство дворовой территории			Стадия	Лист	Листов
Проверил		Люфт К.А.			19.07.23				Р	2	
Н. Контроль		Манская Г.А.			19.07.23						
Нач.отдела		Манская Г.А.			19.07.23	Разбивочный план элементов благоустройства дворовой территории М1:500			МБУ "Городское управление развития территории" 2023		
ГИП		Мартынов Д.О.			19.07.23						