


Согласовано:

Взам. инв. №

Подпись и дата

Инв. № подл.

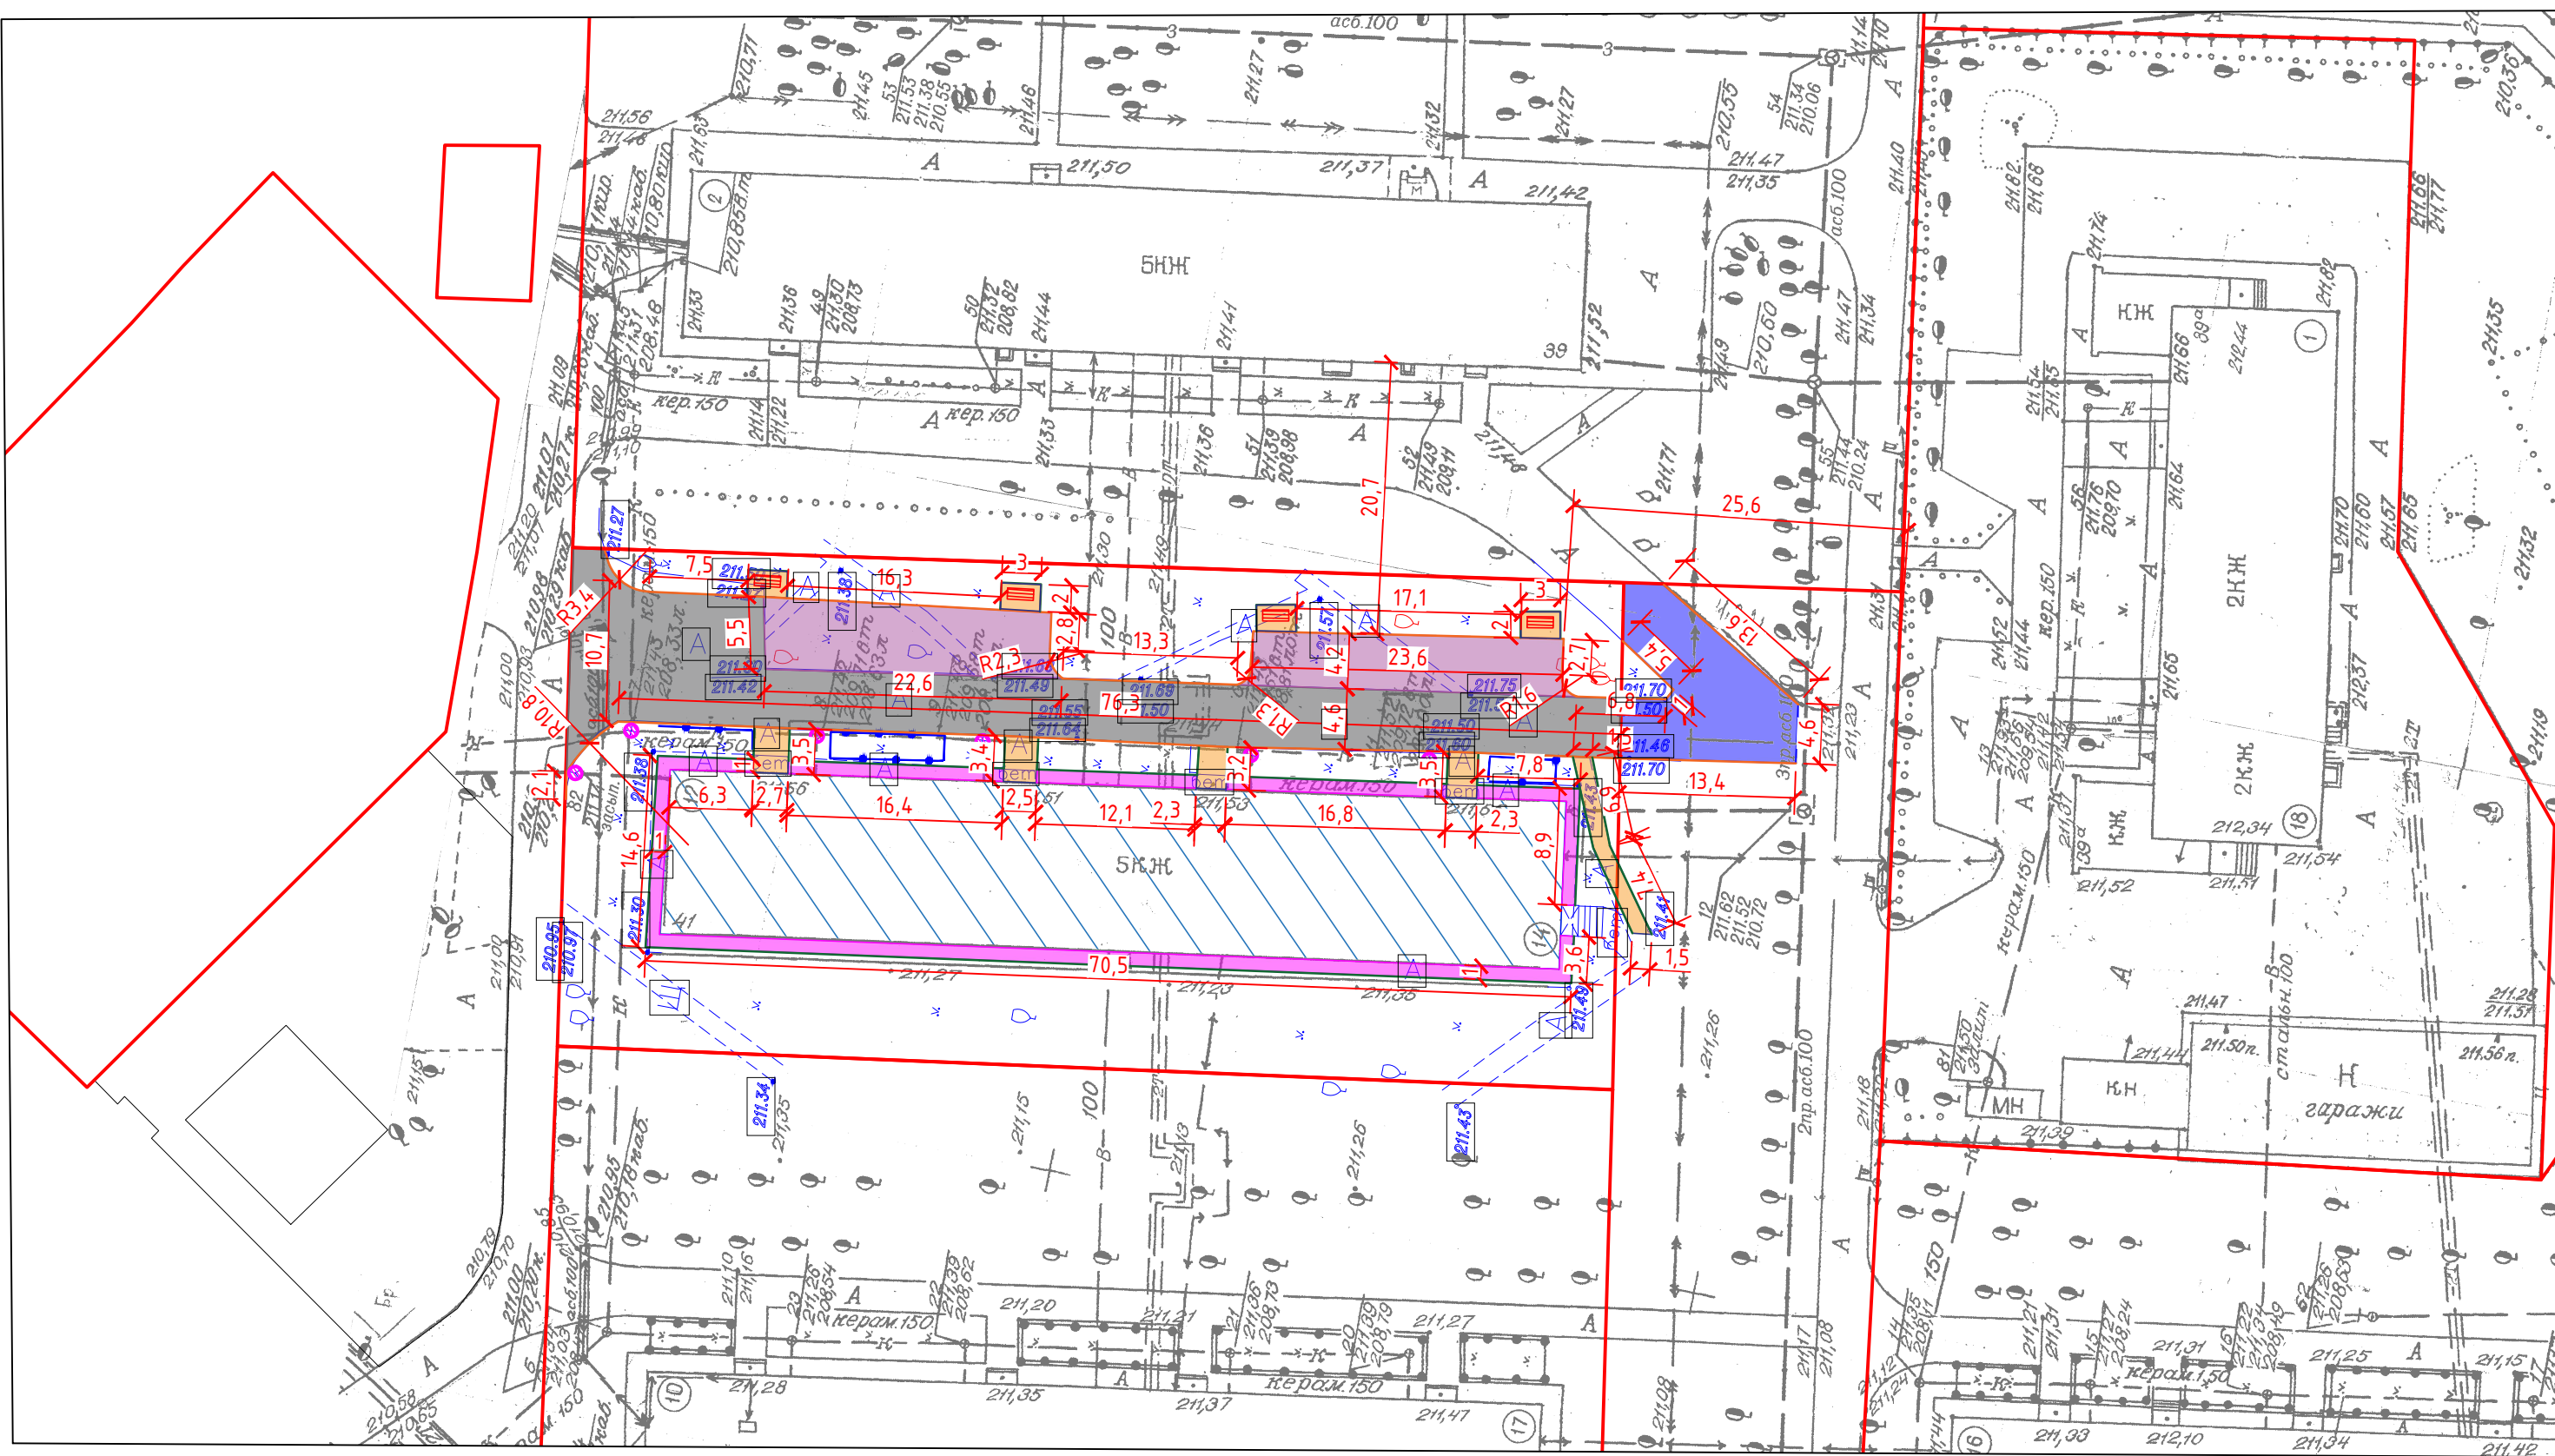

Условные обозначения:

- А/б покрытие тротуара и отмостки
- А/б покрытие проезда
- А/б покрытие расширения проезда
- А/б покрытие проезда за границей МКД
- Газон
- Парковочная скамья
- Бортовой камень (дорожный)
- Бортовой камень (тротуарный)
- Границы участка
- Направление стока воды
- Замена люков колодцев

1. Размеры указаны в метрах.

						23/01-280-ПЗУ					
						Кемеровская область – Кузбасс, Новокузнецкий городской округ, г. Новокузнецк, Заводской район, ул. М. Тореца, д. 41					
Изм.	Кол.	Лист	№ Док.	Подпись	Дата	Благоустройство дворовой территории			Стадия	Лист	Листов
Разработал		Горностаева А.М.			07.07.23				Р	2	
Проверил		Люфт К.А.			07.07.23						
Н. Контроль		Манская Г.А.			07.07.23						
Нач.отдела		Манская Г.А.			07.07.23						
ГИП		Мартынов Д.О.			07.07.23	Разбивочный план элементов благоустройства дворовой территории (М 1:500)				МБУ "Городское управление развития территории" 2023г.	