


Таблица объемов работ по благоустройству в границах участка

№ п.п.	Наименование	Тип	Условные обозначения	Количество
1	Конструкция дорожной одежды проездов, м²	1		800,0
2	Конструкция дорожной одежды расширения проезда, м²	2		40,0
3	Конструкция одежды существующих и проектируемых тротуаров, м²	3,3а		60,0/100,0
4	Конструкция отмостки, м²	4		230,0

Условные обозначения:

- А/б покрытие отмостки (сущ.)
- А/б покрытие тротуаров (сущ.)
- А/б покрытие проезда (сущ.)
- А/б покрытие расширения проезда (проект.)
- А/б покрытие новых тротуаров (проект.)
- Газон (сущ.)
- Бортовой камень (дорожный)
- Бортовой камень (тротуарный)
- Границы участка
- Люки колодцев (сущ.)
- Замена люков колодцев (проект.)
- Водоотведение
- Корчевание пней

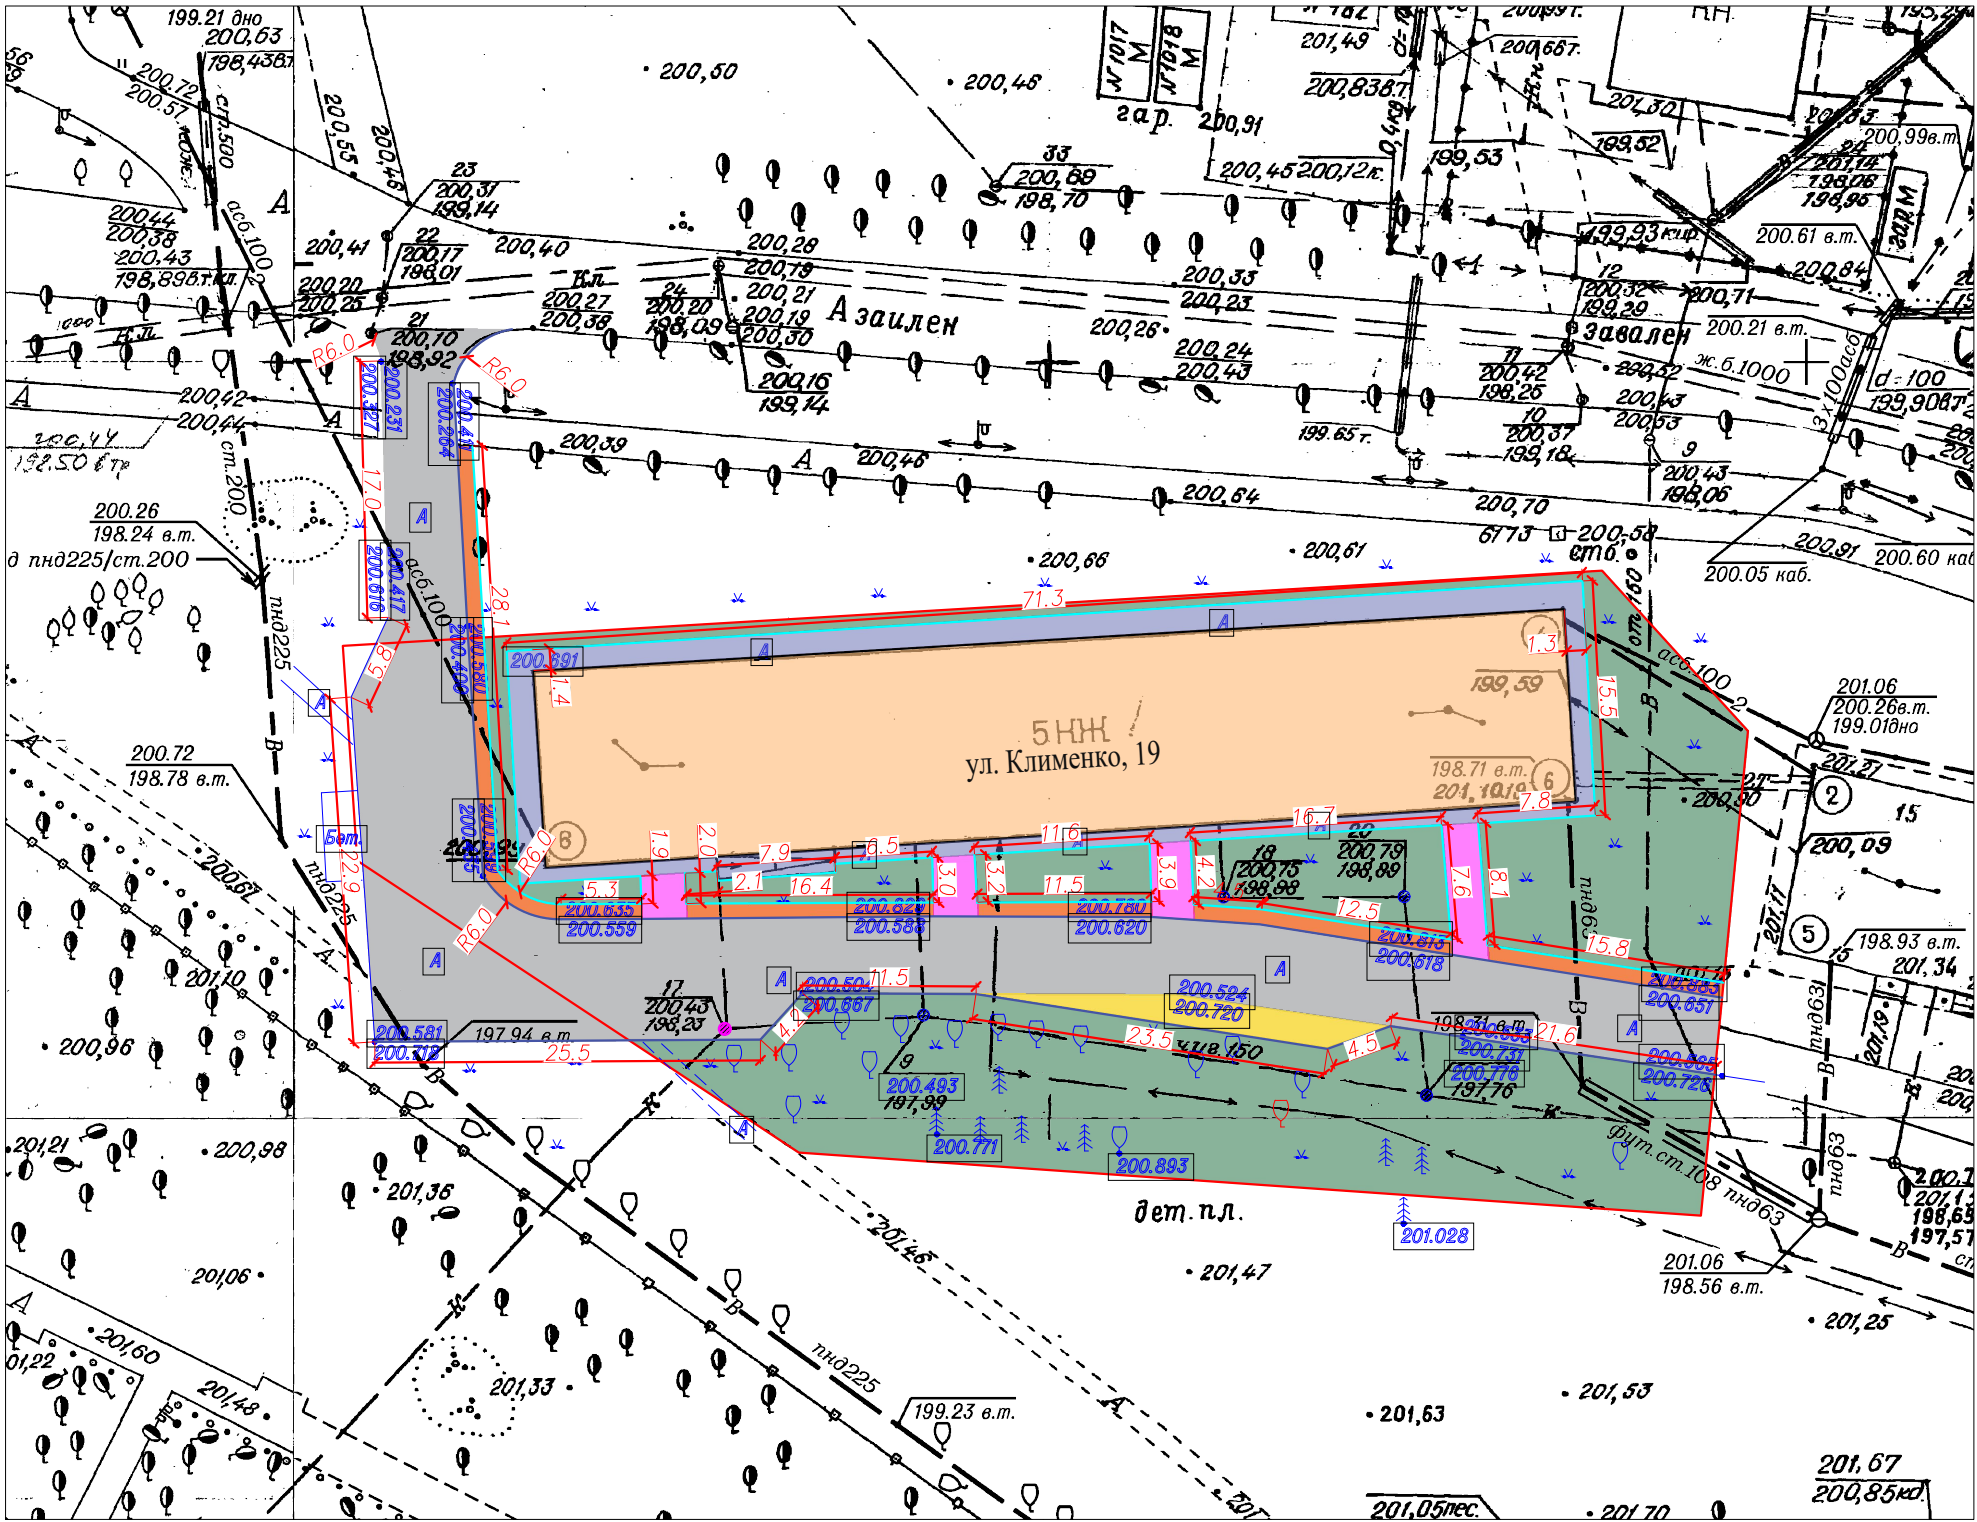

- Чертежи раздела ПЗУ разработаны на топографическом плане, предоставленном Заказчиком.
- Конструктивные профили дорожного покрытия проездов (тип 1), расширения проезда (тип 2), тротуаров (тип 3,3а), отмостки (тип 4), узел "А" представлены на листе 3.

23/01-307-ГП					
Кемеровская область - Кузбасс, Новокузнецкий городской округ, г. Новокузнецк, Заводской район, ул. Клименко, д. 19					
Изм.	Кол.	Лист	№ Док.	Подпись	Дата
Разработал	Жданов Н.Е.				12.07.23
Проверил	Мартьянова А.Д.				12.07.23
Н. Контроль	Манская Г.А.				12.07.23
Вед. инженер	Рокачевский А.В.				12.07.23
Нач. отдела	Манская Г.А.				12.07.23
ГИП	Мартьянов Д.О.				12.07.23
Благоустройство дворовой территории				Стадия	Лист
				Р	2
Разбивочный план М1:500				МБЧ	
				"Городское управление развития территории" 2023г.	