


План участка М1:500

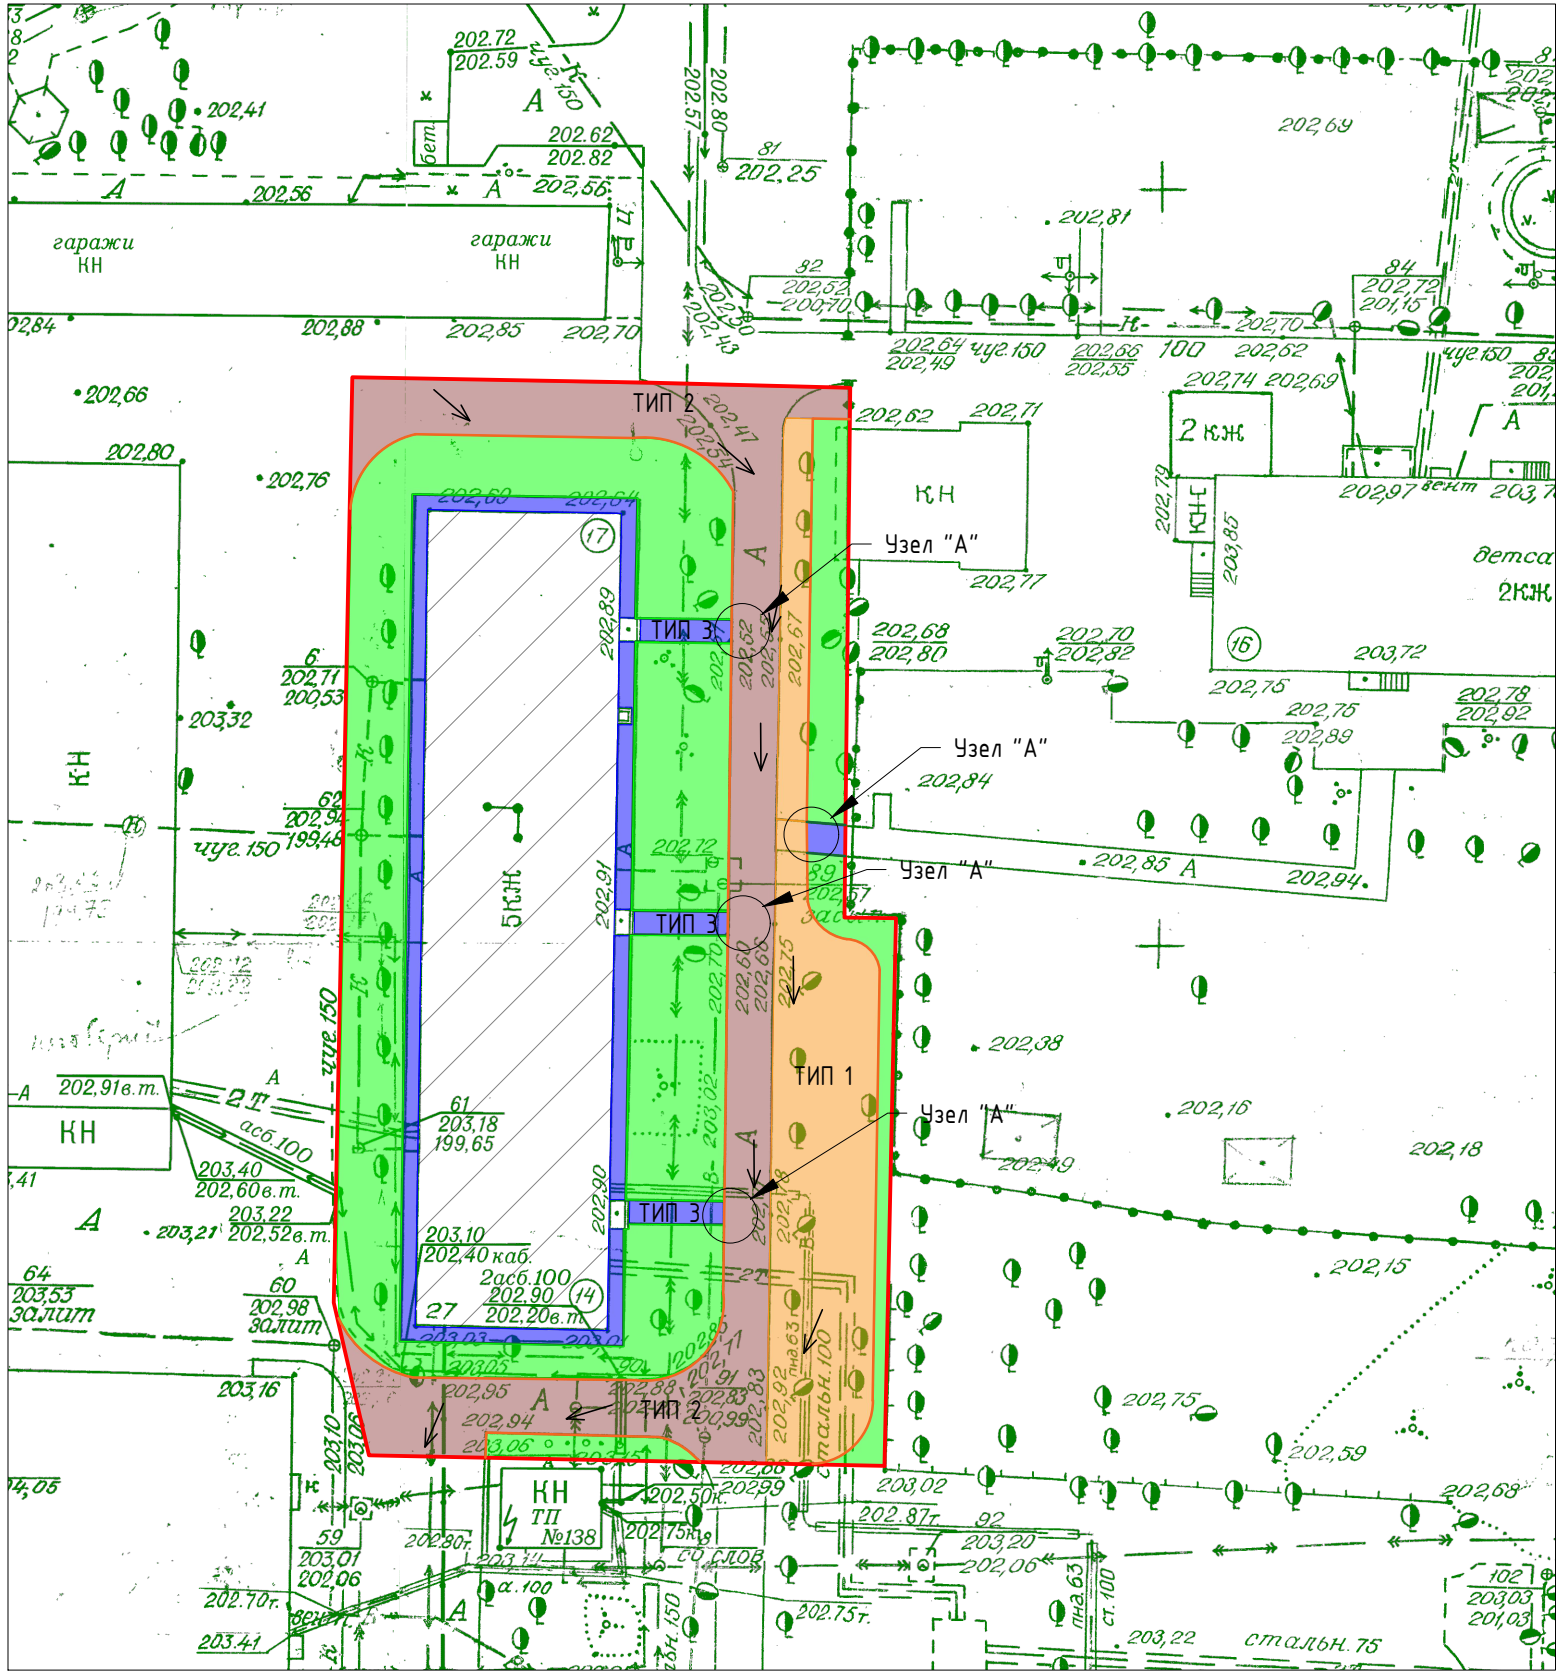

Условные обозначения:

- Проектируемая парковка
- Асфальтобетонное покрытие
- Проектируемый проезд
- Газон
- Бордюрный камень (дорожный)
- Бордюрный камень (тротуарный)
- Граница участка
- Направление стока воды

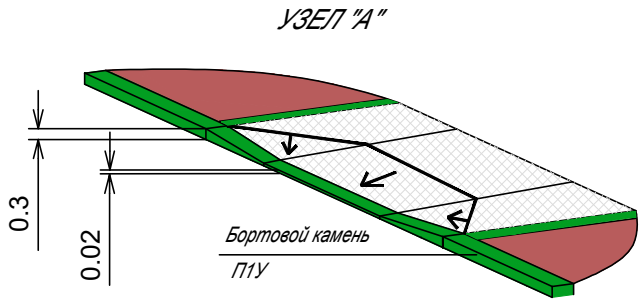


Таблица объемов работ по благоустройству в границах участка

Номер на плане	Наименование	Тип	Условные обозначения	
1	Конструкция дорожной одежды парковок, м ²	1		307,2
2	Конструкция дорожной одежды проездов, м ²	2		446,0
3	Конструкция одежды отмостки и тротуаров, м ²			166,3

- Чертежи раздела ПЗУ разработаны на топографическом плане, предоставленном заказчиком.
- Данный чертеж читать совместно с листами 3-7.

						21/01-089-ПЗУ			
						Кемеровская область, г.Новокузнецк, Центральный район, пр. Пионерский, д.27			
Изм.	Кол.	Лист	№ Док.	Подпись	Дата	Схема планировочной организации земельного участка	Стадия	Лист	Листов
Разработал		Люфт К.А.			23.06.21		Р	3	7
Проверил		Манская Г.А.			23.06.21				
Н. Контроль		Манская Г.А.			23.06.21				
Зам. директора		Мартинов Д.О.			23.06.21				
						План проектируемого участка М1:500		МБУ "Городское управление развития территории" 2021 г.	