

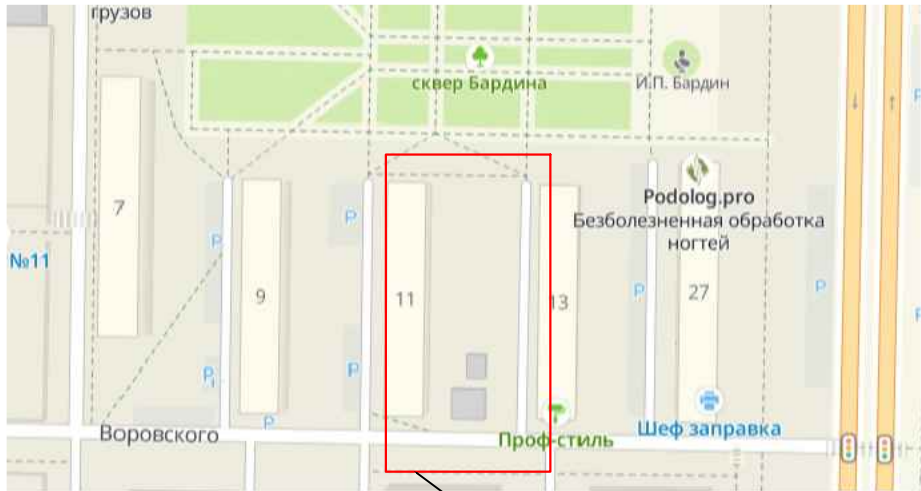


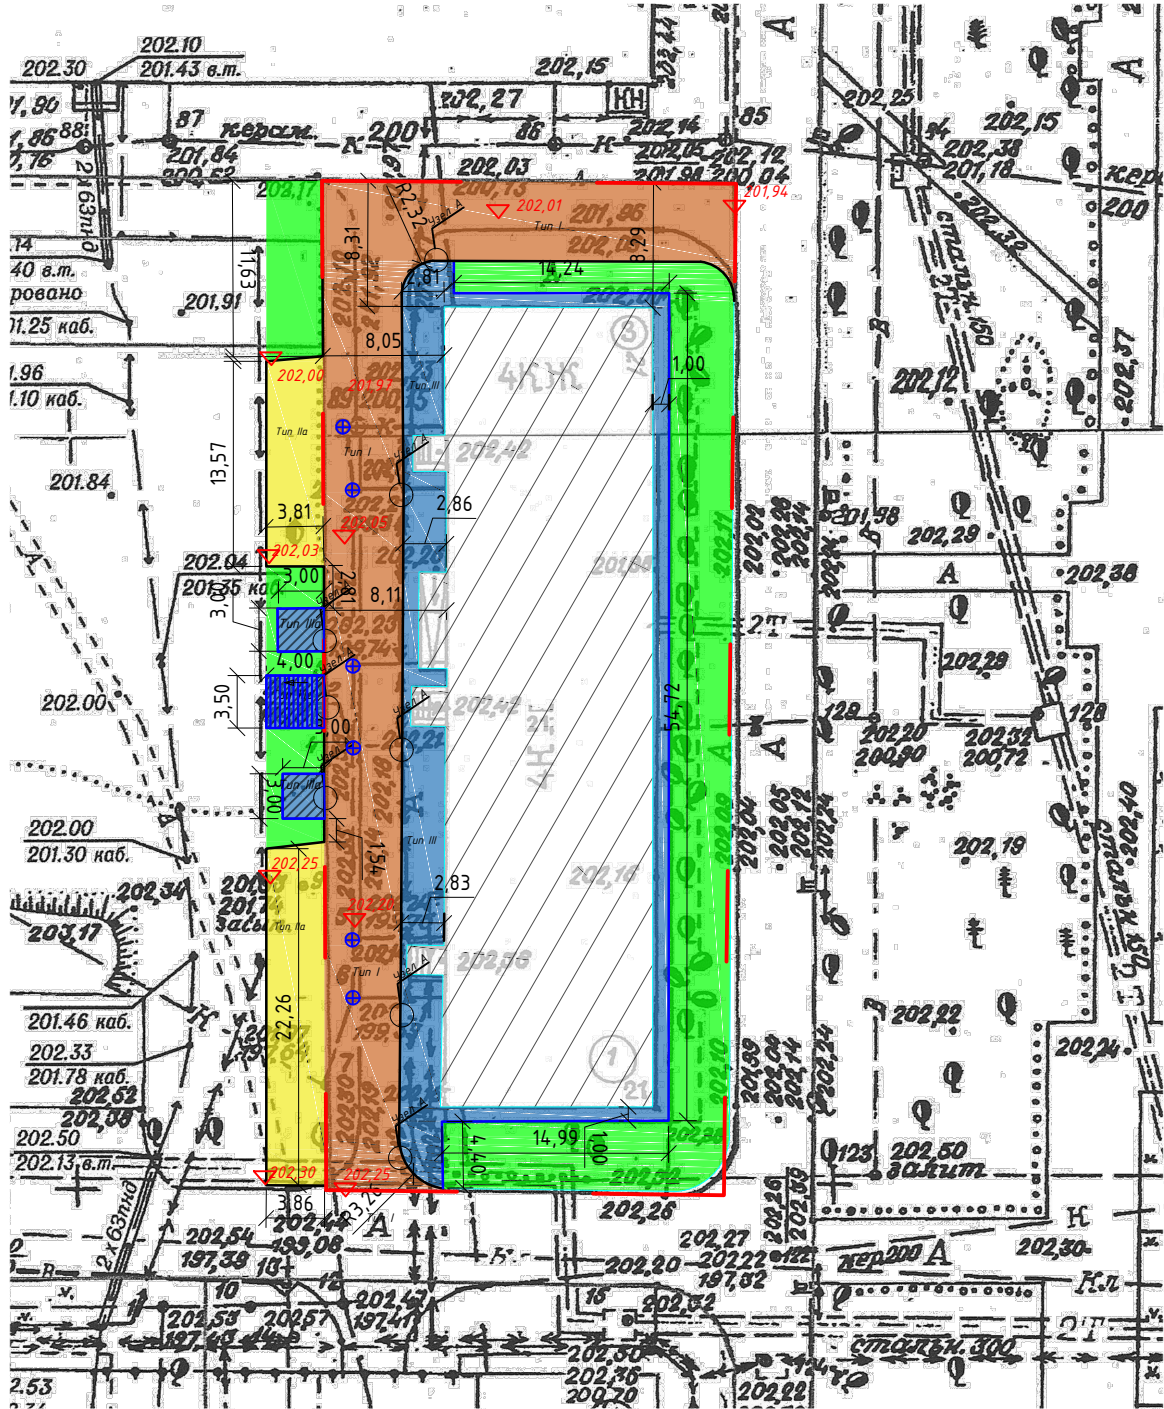

Место производства работ

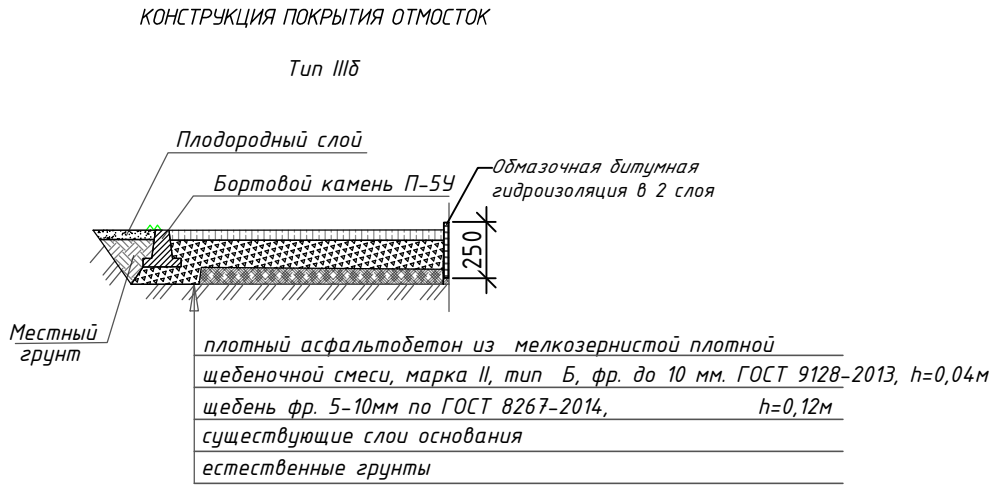

Доп.перечень
Установка ограждения в кол-ве 42 м.п.

УСЛОВНЫЕ ОБОЗНАЧЕНИЯ




- Граница придомовой территории
- Дорожное покрытие существующее
- Уклоноуказатель
- Проектные отметки планировки
- Покрытие тротуаров,отмосток
- Газон обыкновенный
- Бортовые камни П-5У
- Бортовые камни П-1У

КОНСТРУКЦИЯ ДОРОЖНОЙ ОДЕЖДЫ ПРОЕЗДОВ
ВДОЛЬ ДОМА И ВЪЕЗДОВ В КВАРТАЛЫ

Тип I


Покрытие - плотный асфальтобетон из мелкозернистой плотной щебеночной смеси, марка II, тип Б, фр. до 10 мм. ГОСТ 9128-2013, h=0,04м
розлив битума
Покрытие : асфальтобетон пористый мелкозернистый марка II, фр. до 20 мм. по ГОСТ 9128-2013, h=0,04м
щебень фр.5-10 мм по ГОСТ 8267-2014, h=0,16м
существующие слои основания
естественные грунты

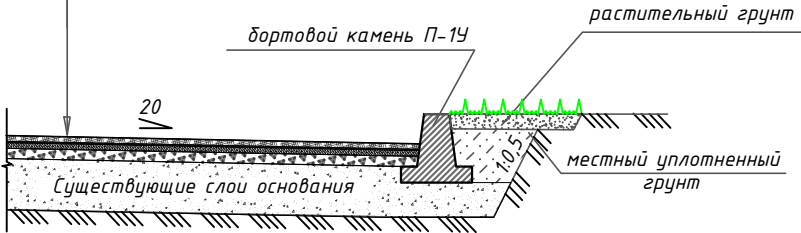

КОНСТРУКЦИЯ ДОРОЖНОЙ ОДЕЖДЫ ПАРКОВОК
И РАСШИРЕНИЯ ПРОЕЗЖЕЙ ЧАСТИ

Тип IIa

Покрытие - плотный асфальтобетон из мелкозернистой щебеночной смеси, марка II, тип Б, фр. до 10 мм. ГОСТ 9128-2013, h=0,04м
Покрытие -асфальтобетон пористый мелкозернистый марка II, фр. до 20 мм. по ГОСТ 9128-2013, h=0,04м
щебень шлаковый фр.5-10мм, h=0,07м
щебень шлаковый фр.20-40мм, h=0,07м
щебень шлаковый фр.40-70мм, h=0,65м
естественные грунты

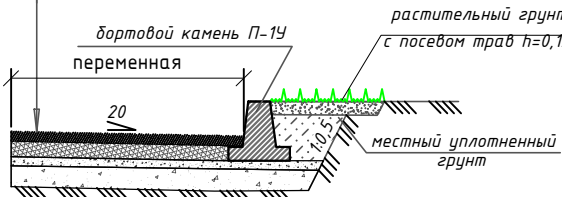

КОНСТРУКЦИЯ ПОКРЫТИЯ ТРОТУАРОВ НОВОЕ

Тип IIIa

Плодородный слой
Бортовой камень П-5У
плотный асфальтобетон из мелкозернистой щебеночной смеси, марка II, тип Б, фр.до 10 мм. ГОСТ 9128-2013, h=0,04м
щебень фр. 5-10мм по ГОСТ 8267-2014, h=0,10м
щебень фр. 20-40 мм . h=0,16 м.
естественные грунты


КОНСТРУКЦИЯ ПОКРЫТИЯ ТРОТУАРОВ
Тип III




КРЕПЛЕНИЕ БОРТОВЫХ КАМНЕЙ НА СТЫКАХ

П-1У

П-5У

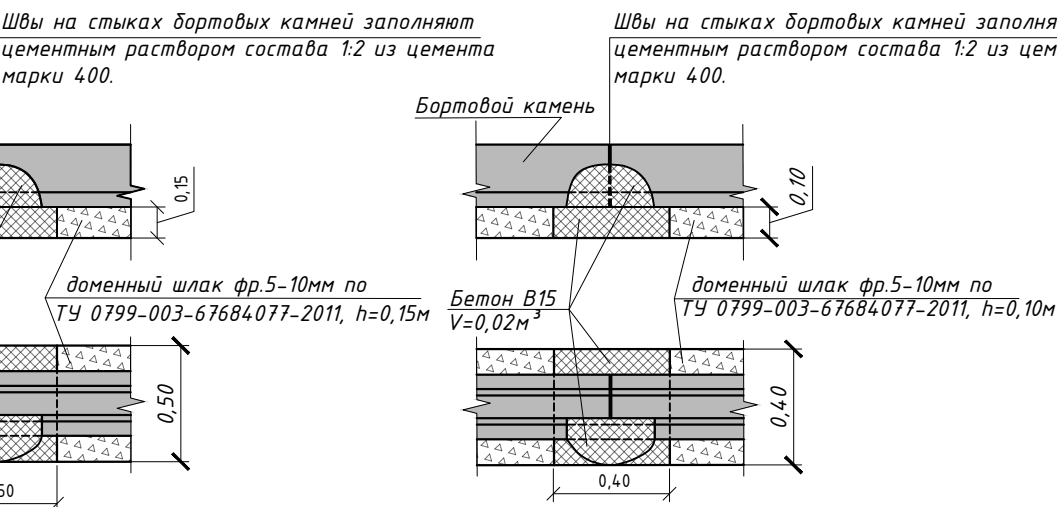

УЗЕЛ "А"

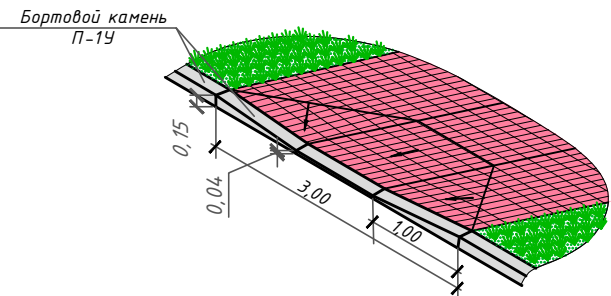

Примечания:

- СП 45.133330.2017 Земляные сооружения, основа-ния и фундаменты.
- СП 82.133330.2016 - Благоустройство территорий. Актуализированная редакция СНиП III-10-75
- Система высот - Балтийская 1977г.
- Система координат-местная.

ТЕХНИКО-ЭКОНОМИЧЕСКИЕ ПОКАЗАТЕЛИ

№п/п	Наименование	Ед. изм.	Показатели
1	Площадь участка в границах придомовой территории	м ²	1 822
2	Площадь застройки(общ.)	м ²	2 000,6
3	Площадь твердых покрытий, всего:	м ²	907,71
	в т.ч. - проездов и парковок с асфальтобетонным покрытием	м ²	602,37
	- тротуары с асфальтобетонным покрытием	м ²	173,34
	- отмостки с асфальтобетонным покрытием	м ²	132
4	Площадь озеленения	м ²	269,5

ВЕДОМОСТЬ ПРОЕЗДОВ

Поз.	Наименование	Тип	Площадь покрытия,м ²	Примечание
1	Проезжая часть с покрытием из асфальтобетона	I	464,04	

						25-6/06-23-ДП			
						Благоустройство дворовой территории многоквартирного жилого дома № 21 по ул. 25 лет Октября			
Изм.	Колуч	Лист	№ док	Подпись	Дата	Жилой дом № 21	Стадия П	Лист 1	Листов 2
Разработал	Перельгин С.Н.								
Проверил	Соколов Д.С.								
Зам. директора	Соколов Д.С.								
						Разбивочный план благоустройства и озеленения Масштаб 1:500		ФК "СapSas Планет"	