
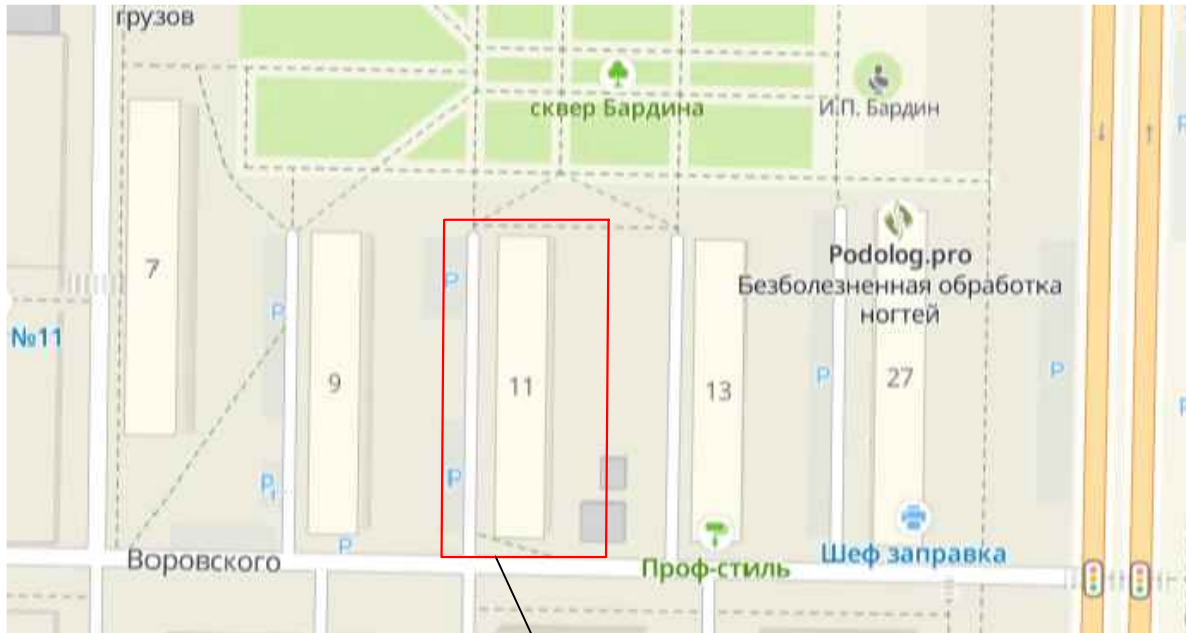


Жилой дом №11 по ул. Воровского

Ситуационный план

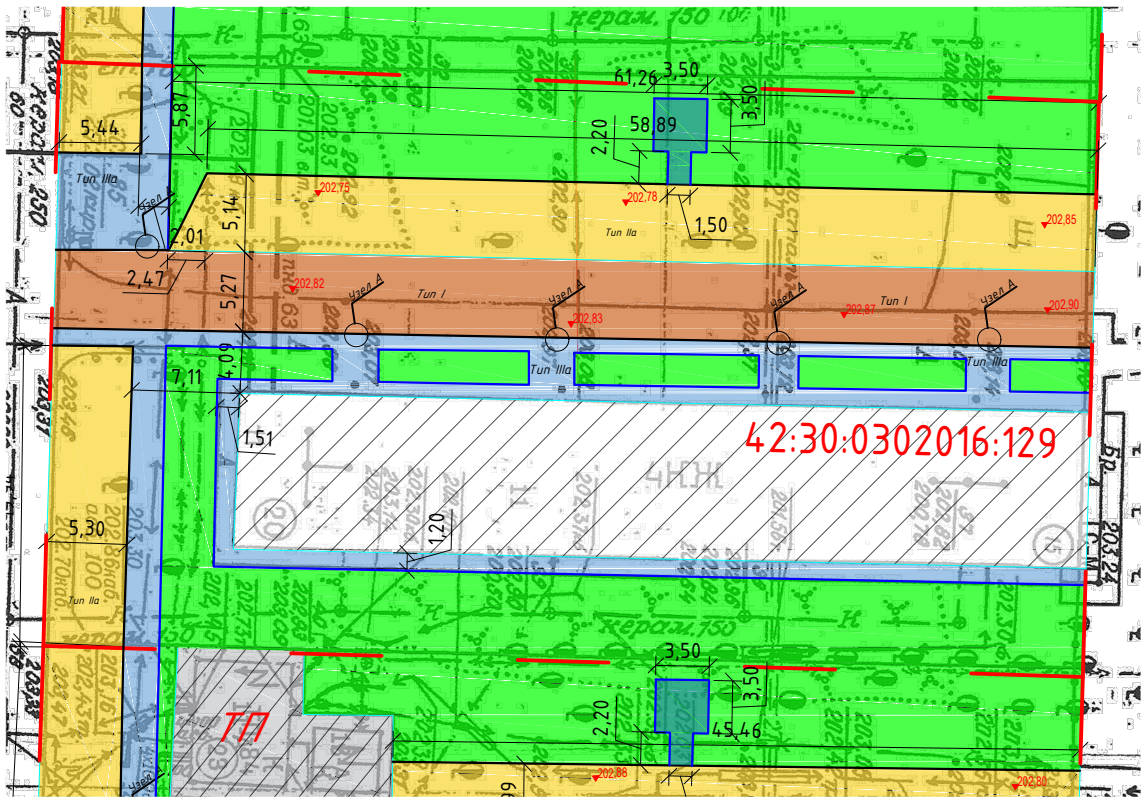

Место производства работ



Узел А - 2 вариант выполнения

СХЕМА УСТРОЙСТВА ЗАНИЖЕНИЯ БОРТОВОГО КАМНЯ ДЛЯ ПЕРЕДВИЖЕНИЯ МГН

КОНСТРУКЦИЯ ДОРОЖНОЙ ОДЕЖДЫ ПРОЕЗДОВ
ВДОЛЬ ДОМА И ВЪЕЗДОВ В КВАРТАЛЫ

Тип I

Покрывте - плотный асфальтобетон из мелкозернистой плотной
щебеночной смеси, марка II, тип Б, фр. до 10 мм. ГОСТ 9128-2013, h=0,04м
роэлив битума
Покрывте : асфальтобетон пористый мелкозернистый
марка II, фр. до 20 мм. по ГОСТ 9128-2013, h=0,04м
щебень фр.5-10 мм по ГОСТ 8267-2014, h=0,16м
сущестующие слои основания
естественные грунты

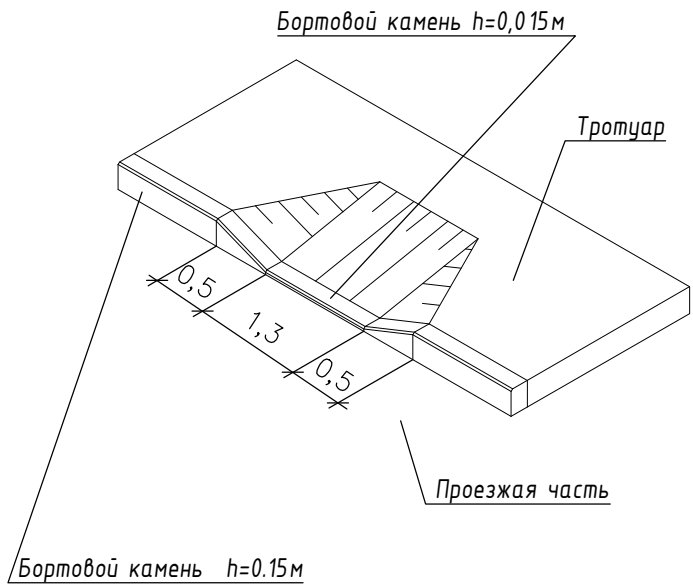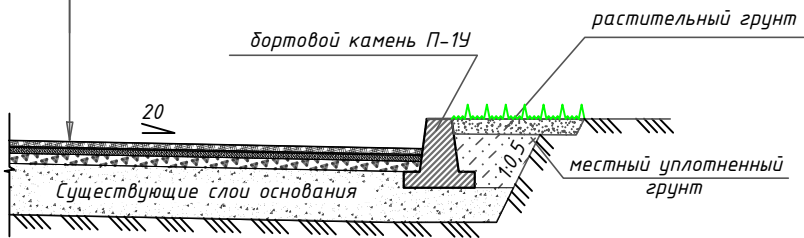

КОНСТРУКЦИЯ ПОКРЫТИЯ ТРОТУАРОВ НОВОЕ

Тип IIIa




плотный асфальтобетон из мелкозернистой
щебеночной смеси, марка II, тип Б, фр.до 10 мм. ГОСТ 9128-2013, h=0,04м
щебень фр. 5-10мм по ГОСТ 8267-2014, h=0,10м
щебень фр. 20-40 мм . h=0,23 м.
естественные грунты

КОНСТРУКЦИЯ ДОРОЖНОЙ ОДЕЖДЫ ПАРКОВОК
И РАСШИРЕНИЯ ПРОЕЗЖЕЙ ЧАСТИ


Тип IIa

Покрывте - плотный асфальтобетон из мелкозернистой
щебеночной смеси, марка II, тип Б, фр. до 10 мм. ГОСТ 9128-2013, h=0,04м
Покрывте -асфальтобетон пористый мелкозернистый марка II, фр. до 20 мм. по
ГОСТ 9128-2013, h=0,04м
щебень шлакоый фр.5-10мм, h=0,07м
щебень шлакоый фр.20-40мм, h=0,07м
щебень шлакоый фр.40-70мм, h=0,15м
естественные грунты

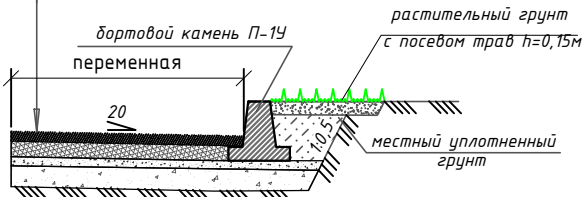

КОНСТРУКЦИЯ ПОКРЫТИЯ ОТМОСТОК

Тип III

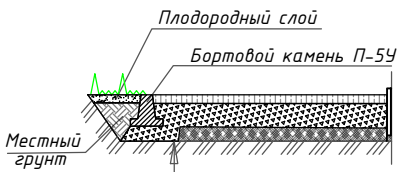


плотный асфальтобетон из мелкозернистой плотной
щебеночной смеси, марка II, тип Б, фр. до 10 мм. ГОСТ 9128-2013, h=0,04м
щебень фр. 5-10мм по ГОСТ 8267-2014, h=0,12м
сущестующие слои основания
естественные грунты

КРЕПЛЕНИЕ БОРТОВЫХ КАМНЕЙ НА СТЫКАХ


П-1У

П-5У

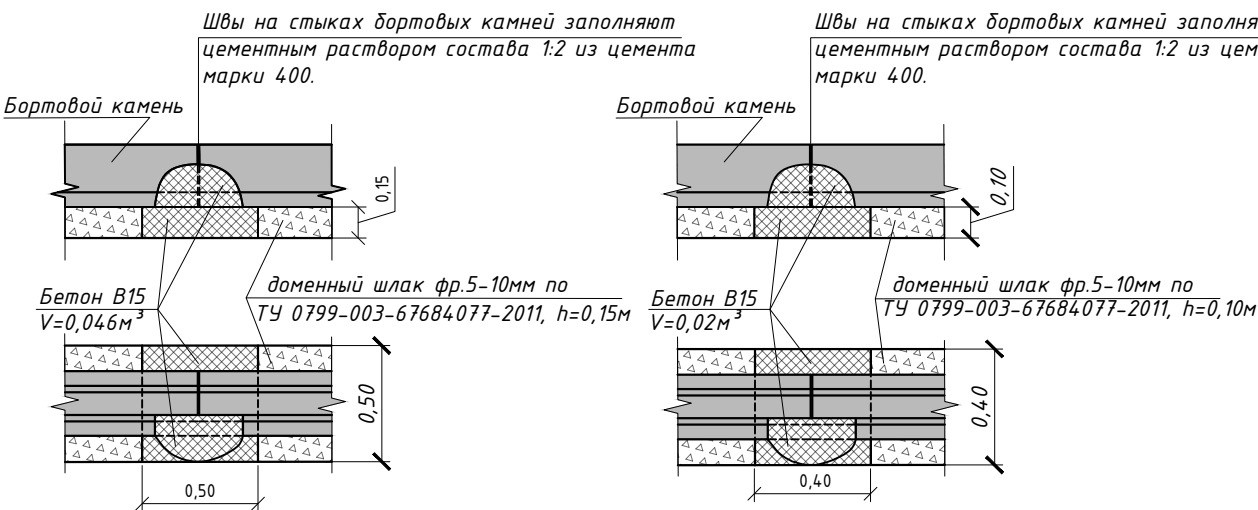

КОНСТРУКЦИЯ ПОКРЫТИЯ ТРОТУАРОВ

Тип III

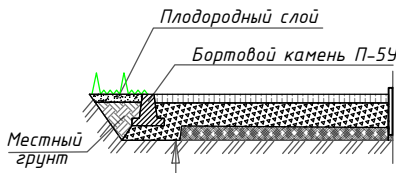

плотный асфальтобетон из мелкозернистой плотной
щебеночной смеси, марка II, тип Б, фр. до 10 мм. ГОСТ 9128-2013, h=0,04м
щебень фр. 5-10мм по ГОСТ 8267-2014, h=0,10м
сущестующие слои основания
естественные грунты

Примечания:

Предусмотреть отведение сточных вод в газон (по месту).


СП 45.133330.2017 Земляные сооружения, основа-ния и фундаменты.

СП 82.133330.2016 - Благоустройство территорий.
Актуализированная редакция СНиП III-10-75

Система высот - Балтийская 1977г.
Система координат-местная.

КОНСТРУКЦИЯ ПОКРЫТИЯ ОТМОСТОК

Тип IIIб

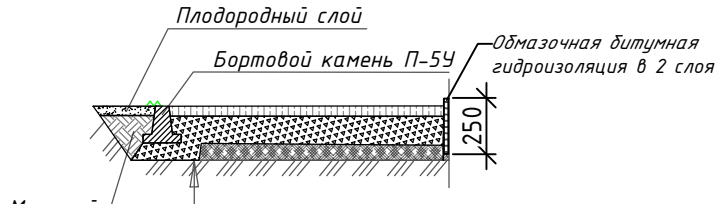

плотный асфальтобетон из мелкозернистой плотной
щебеночной смеси, марка II, тип Б, фр. до 10 мм. ГОСТ 9128-2013, h=0,04м
щебень фр. 5-10мм по ГОСТ 8267-2014, h=0,10м
сущестующие слои основания
естественные грунты

Уличная скамья со спинкой ЛЗ

Урна для мусора СО-1



УСЛОВНЫЕ ОБОЗНАЧЕНИЯ



Граница придомовой территории



Дорожное покрытие существующее



Уклоноуказатель



Проектные отметки планировки



Покрывте тротуаров,отмосток



Газон обыкновенный



Бортовые камни П-5У



Бортовые камни П-1У

ТЕХНИКО-ЭКОНОМИЧЕСКИЕ ПОКАЗАТЕЛИ

№п/п	Наименование	Ед. изм.	Показатели
1	Площадь участка в границах придомовой территории	м ²	2 610,56
2	Площадь застройки(общ.)	м ²	1 548,3
3	Площадь твердых покрытий, всего:	м ²	1 176,4
	в т.ч. - проездов и парковок с асфальтобетонным покрытием	м ²	817,15
	- тротуары с асфальтобетонным покрытием	м ²	219,25
	- отмостки с асфальтобетонным покрытием	м ²	140
4	Площадь озеленения	м ²	385,58

ВЕДОМОСТЬ ПРОЕЗДОВ

Поз.	Наименование	Тип	Площадь покрытия,м ²	Примечание
1	Проезжая часть с покрытием из асфальтобетона	I	362,30	

11-6/06-23-ДП

Благоустройство дворовой территории многоквартирного
жилого дома № 11 по ул. Воровского

Изм.	Колуч.	Лист	№докум.	Подпись	Дата
Разработал	Перельгин С.Н.				
Проверил	Соколов Д.С.				
Н.Контроль	Смирнова				
Жилой дом № 11					
Стадия					
П					
Лист					
1					
Листов					
2					
Разбивочный план благоустройства и озеленения Масштаб 1:500					
ФК "Сарбис Плюс"					

Формат А2