Жилой дом №13 по ул. Воровского

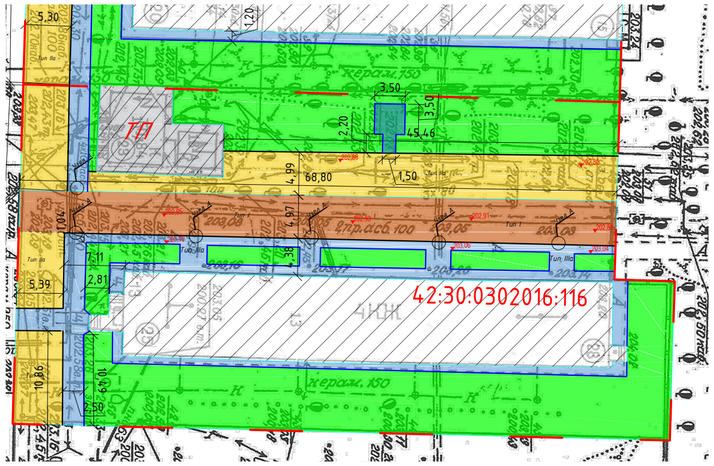

Ситуационный план

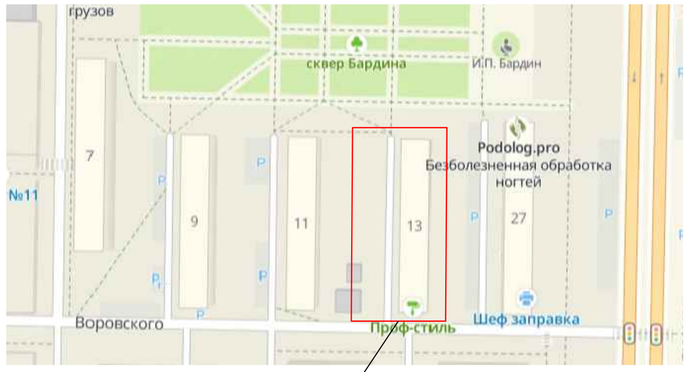

Место производства работ

Узел А – 2 вариант выполнения

СХЕМА УСТРОЙСТВА ЗАНИЖЕНИЯ БОРТОВОГО КАМНЯ ДЛЯ ПЕРЕДВИЖЕНИЯ МГН

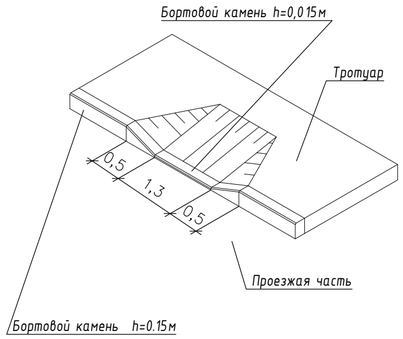

КОНСТРУКЦИЯ ПОКРЫТИЯ ОТМОСТОК

Тип IIIб

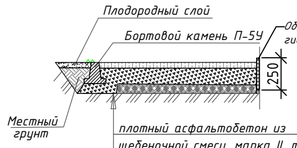

плотный асфальтобетон из мелкозернистой плотной щебеночной смеси, марка II, тип Б, фр. до 10 мм. ГОСТ 9128-2013, h=0,04м
щебень фр. 5-10мм по ГОСТ 8267-2014, h=0,12м
существующие слои основания
естественные грунты

Уличная скамья со спинкой Л3

Урна для мусора СО-1

КОНСТРУКЦИЯ ДОРОЖНОЙ ОДЕЖДЫ ПРОЕЗДОВ ВДОЛЬ ДОМА И ВЪЕЗДОВ В КВАРТАЛЫ

Тип I

Покрытие – плотный асфальтобетон из мелкозернистой плотной щебеночной смеси, марка II, тип Б, фр. до 10 мм. ГОСТ 9128-2013, h=0,04м
розлив битума
Покрытие : асфальтобетон пористый мелкозернистый марка II, фр. до 20 мм. по ГОСТ 9128-2013, h=0,04м
щебень фр.5-10 мм по ГОСТ 8267-2014, h=0,16м
существующие слои основания
естественные грунты

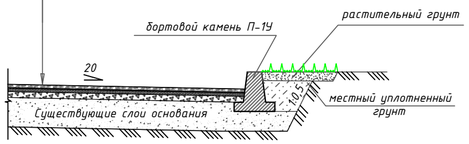

УСЛОВНЫЕ ОБОЗНАЧЕНИЯ

- Граница придомовой территории
- Дорожное покрытие существующее
- Уклоноуказатель
- 19.45 Проектные отметки планировки
- Покрытие тротуаров,отмосток
- Газон обыкновенный
- Бортовые камни П-5У
- Бортовые камни П-1У

КОНСТРУКЦИЯ ПОКРЫТИЯ ТРОТУАРОВ НОВОЕ

Тип IIIа

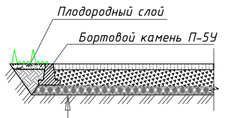

плотный асфальтобетон из мелкозернистой щебеночной смеси, марка II, тип Б, фр.до 10 мм. ГОСТ 9128-2013, h=0,04м
щебень фр. 5-10мм по ГОСТ 8267-2014, h=0,10м
щебень фр. 20-40 мм . h=0,23 м.
естественные грунты

КОНСТРУКЦИЯ ПОКРЫТИЯ ТРОТУАРОВ И ОТМОСТОК

Тип III

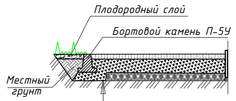

плотный асфальтобетон из мелкозернистой плотной щебеночной смеси, марка II, тип Б, фр. до 10 мм. ГОСТ 9128-2013, h=0,04м
щебень фр. 5-10мм по ГОСТ 8267-2014, h=0,10м
существующие слои основания
естественные грунты

КОНСТРУКЦИЯ ДОРОЖНОЙ ОДЕЖДЫ ПАРКОВОК И РАСШИРЕНИЯ ПРОЕЗЖЕЙ ЧАСТИ

Тип IIа

Покрытие – плотный асфальтобетон из мелкозернистой щебеночной смеси, марка II, тип Б, фр. до 10 мм. ГОСТ 9128-2013, h=0,04м
Покрытие –асфальтобетон пористый мелкозернистый марка II, фр. до 20 мм. по ГОСТ 9128-2013, h=0,04м
щебень шлаковый фр.5-10мм, h=0,01м
щебень шлаковый фр.20-40мм, h=0,07м
щебень шлаковый фр.40-70мм, h=0,15м
естественные грунты

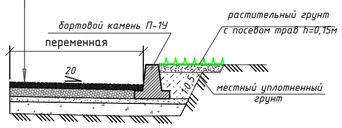

УЗЕЛ "А"

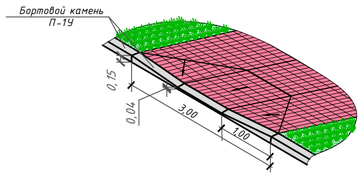

КРЕПЛЕНИЕ БОРТОВЫХ КАМНЕЙ НА СТЫКАХ

П-1У

Швы на стыках бортовых камней заполняют цементным раствором состава 1:2 из цемента марки 400.

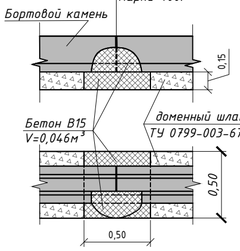

П-5У

Швы на стыках бортовых камней заполняют цементным раствором состава 1:2 из цемента марки 400.

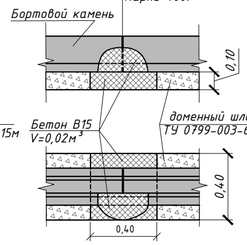

Примечания:

Коэффициент уплотнения грунта под корыто дорожной одежды 0,95.

Работы по благоустройству производить после выполнения работ по вертикальной планировке и очистке участка от мусора.

Работы по озеленению производить после устройства автодорог, тротуаров и площадок.

Предусмотреть отведение сточных вод в газон (по месту).

СП 45.133330.2017 Земляные сооружения, основа-ния и фундаменты.

СП 82.133330.2016 – Благоустройство территорий. Актуализированная редакция СНиП III-10-75

Система высот – Балтийская 1977г.
Система координат-местная.

ТЕХНИКО-ЭКОНОМИЧЕСКИЕ ПОКАЗАТЕЛИ

№п/п	Наименование	Ед. изм.	Показатели
1	Площадь участка в границах придомовой территории	м²	2 654
2	Площадь застройки(общ.)	м²	1 540,2
3	Площадь твердых покрытий, всего:	м²	942,3
	в т.ч. – проездов и парковок с асфальтобетонным покрытием	м²	596,47
	– тротуары с асфальтобетонным покрытием	м²	209,83
	– отмостки с асфальтобетонным покрытием	м²	136
4	Площадь озеленения	м²	360,10

ВЕДОМОСТЬ ПРОЕЗДОВ

Поз.	Наименование	Тип	Площадь покрытия,м²	Примечание
1	Проезжая часть с покрытием из асфальтобетона	I	341,93	

Изм.	Кол.уч.	Лист	№док.	Подпись	Дата			
Разработал		Перелыгин С.Н				13-6/06-23-ДП		
Проверил		Соколов Д.С				Благоустройство дворовой территории многоквартирного жилого дома № 13 по ул. Воровского		
Н.Контроль		Смирнова				Жилой дом № 13	Стадия П	Лист 1 / Листов 2
						Разбивочный план благоустройства и озеленения Масштаб 1:500	ГК "Сервис Плюс"	Наш сайт

Формат А2