
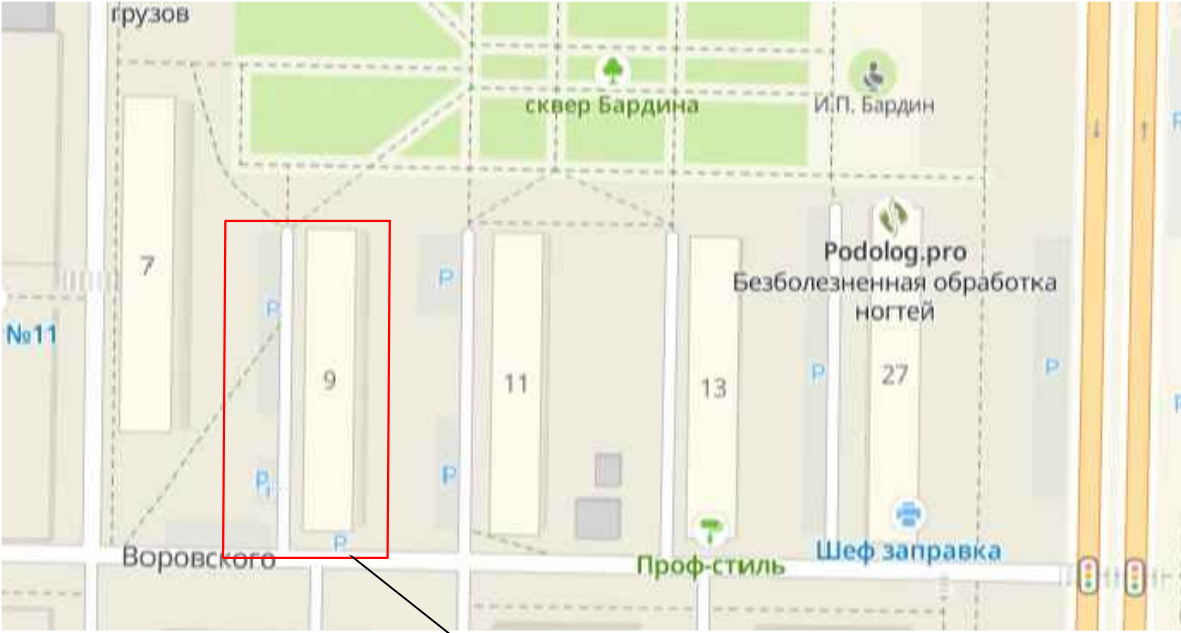


Жилой дом №9 по ул. Воровского

Ситуационный план

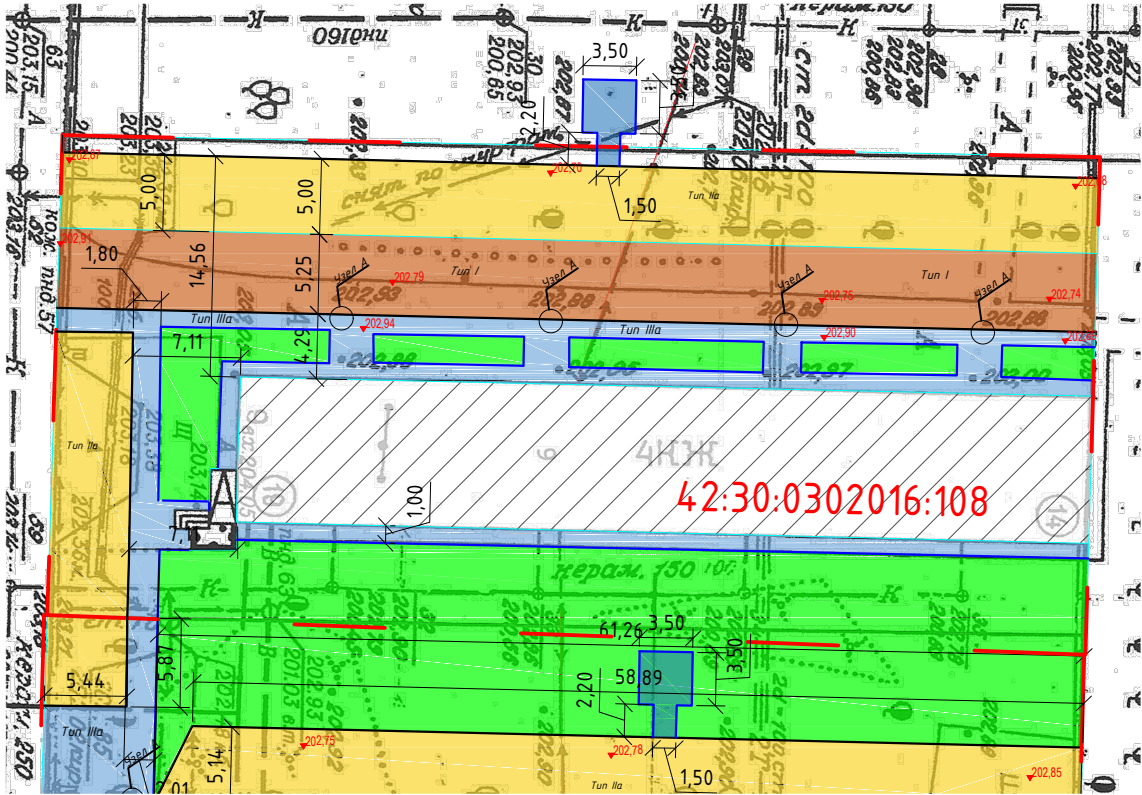

Место производства работ


Узел А - 2 вариант выполнения

СХЕМА УСТРОЙСТВА ЗАНИЖЕНИЯ БОРТОВОГО КАМНЯ ДЛЯ ПЕРЕДВИЖЕНИЯ МГН

КОНСТРУКЦИЯ ДОРОЖНОЙ ОДЕЖДЫ ПРОЕЗДОВ ВДОЛЬ ДОМА И ВЪЕЗДОВ В КВАРТАЛЫ


Тип I

Покрывтие - плотный асфальтобетон из мелкозернистой плотной щебеночной смеси, марка II, тип Б, фр. до 10 мм. ГОСТ 9128-2013, h=0,04м
роэлив битума
Покрывтие : асфальтобетон пористый мелкозернистый марка II, фр. до 20 мм. по ГОСТ 9128-2013, h=0,04м
щебень фр.5-10 мм по ГОСТ 8267-2014, h=0,16м
существующие слои основания
естественные грунты

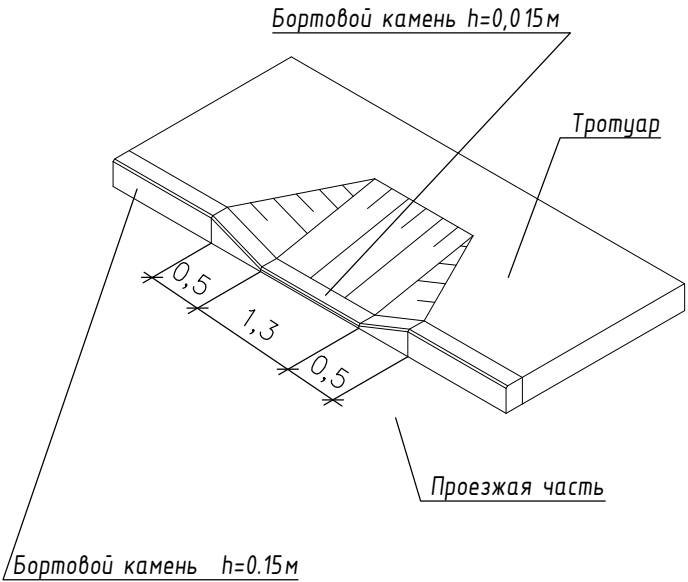

КОНСТРУКЦИЯ ПОКРЫТИЯ ТРОТУАРОВ НОВОЕ

Тип IIIa

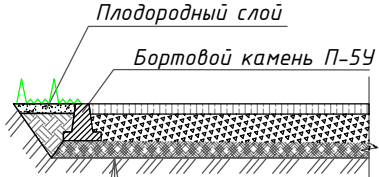


плотный асфальтобетон из мелкозернистой щебеночной смеси, марка II, тип Б, фр.до 10 мм. ГОСТ 9128-2013, h=0,04м
щебень фр. 5-10мм по ГОСТ 8267-2014, h=0,10м
щебень фр. 20-40 мм . h=0,23 м.
естественные грунты

КОНСТРУКЦИЯ ДОРОЖНОЙ ОДЕЖДЫ ПАРКОВОК И РАСШИРЕНИЯ ПРОЕЗЖЕЙ ЧАСТИ


Тип IIa

Покрывтие - плотный асфальтобетон из мелкозернистой щебеночной смеси, марка II, тип Б, фр. до 10 мм. ГОСТ 9128-2013, h=0,04м
Покрывтие -асфальтобетон пористый мелкозернистый марка II, фр. до 20 мм. по ГОСТ 9128-2013, h=0,04м
щебень шлакоый фр.5-10мм, h=0,07м
щебень шлакоый фр.20-40мм, h=0,07м
щебень шлакоый фр.40-70мм, h=0,15м
естественные грунты

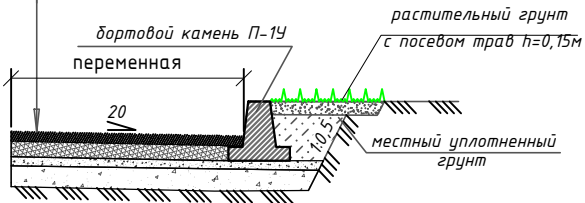

КОНСТРУКЦИЯ ПОКРЫТИЯ ОТМОСТОК


Тип III

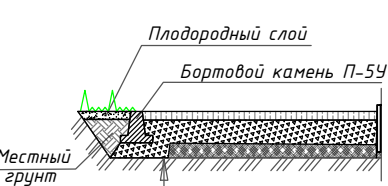


плотный асфальтобетон из мелкозернистой щебеночной смеси, марка II, тип Б, фр. до 10 мм. ГОСТ 9128-2013, h=0,04м
щебень фр. 5-10мм по ГОСТ 8267-2014, h=0,12м
существующие слои основания
естественные грунты

КРЕПЛЕНИЕ БОРТОВЫХ КАМНЕЙ НА СТЫКАХ

П-1У

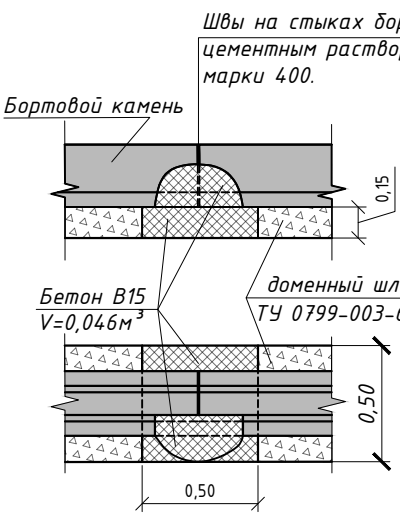


П-5У

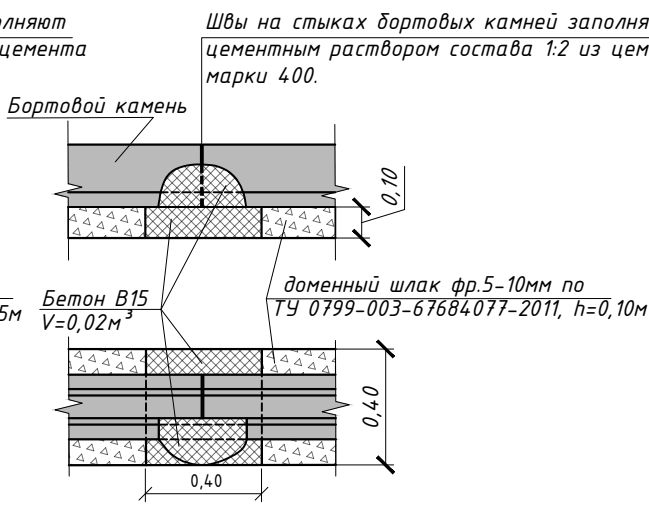

КОНСТРУКЦИЯ ПОКРЫТИЯ ТРОТУАРОВ

Тип III

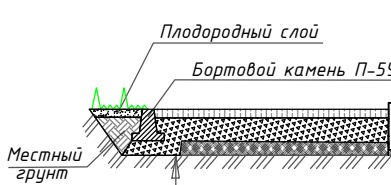

плотный асфальтобетон из мелкозернистой плотной щебеночной смеси, марка II, тип Б, фр. до 10 мм. ГОСТ 9128-2013, h=0,04м
щебень фр. 5-10мм по ГОСТ 8267-2014, h=0,10м
существующие слои основания
естественные грунты

Примечания:

Предусмотреть отведение сточных вод в газон (по месту).

СП 45.133330.2017 Земляные сооружения, основа-ния и фундаменты.

СП 82.133330.2016 - Благоустройство территорий.
Актуализированная редакция СНиП III-10-75

Система высот - Балтийская 1977г.
Система координат-местная.

УСЛОВНЫЕ ОБОЗНАЧЕНИЯ



Граница придомовой территории



Дорожное покрытие существующее



Уклоноуказатель



Проектные отметки планировки



Покрывтие тротуаров,отмосток



Газон обыкновенный



Бортовые камни П-5У



Бортовые камни П-1У

ТЕХНИКО-ЭКОНОМИЧЕСКИЕ ПОКАЗАТЕЛИ

№п/п	Наименование	Ед. изм.	Показатели
1	Площадь участка в границах придомовой территории	м ²	2 158,12
2	Площадь застройки(общ.)	м ²	1 548,3
3	Площадь твердых покрытий, всего:	м ²	1 087,67
	в т.ч. - проездов и парковок с асфальтобетонным покрытием	м ²	799,77
	- тротуары с асфальтобетонным покрытием	м ²	168,5
	- отмостки с асфальтобетонным покрытием	м ²	119,4
4	Площадь озеленения	м ²	339,66

ВЕДОМОСТЬ ПРОЕЗДОВ

Поз.	Наименование	Тип	Площадь покрытия,м ²	Примечание
1	Проезжая часть с покрытием из асфальтобетона	I	359,6	

09-6/06-23-ДП

Благоустройство дворовой территории многоквартирного жилого дома № 9 по ул. Воровского

Изм. Колуч.	Лист №докум.	Подпись	Дата	Стадия	Лист	Листов
Разработал	Перельгин С.Н.			П	1	2
Проверил	Соколов Д.С.					
Н.Контроль	Смирнова					
Жилой дом № 9				Разбивочный план благоустройства и озеленения Масштаб 1:500		



Формат А2