


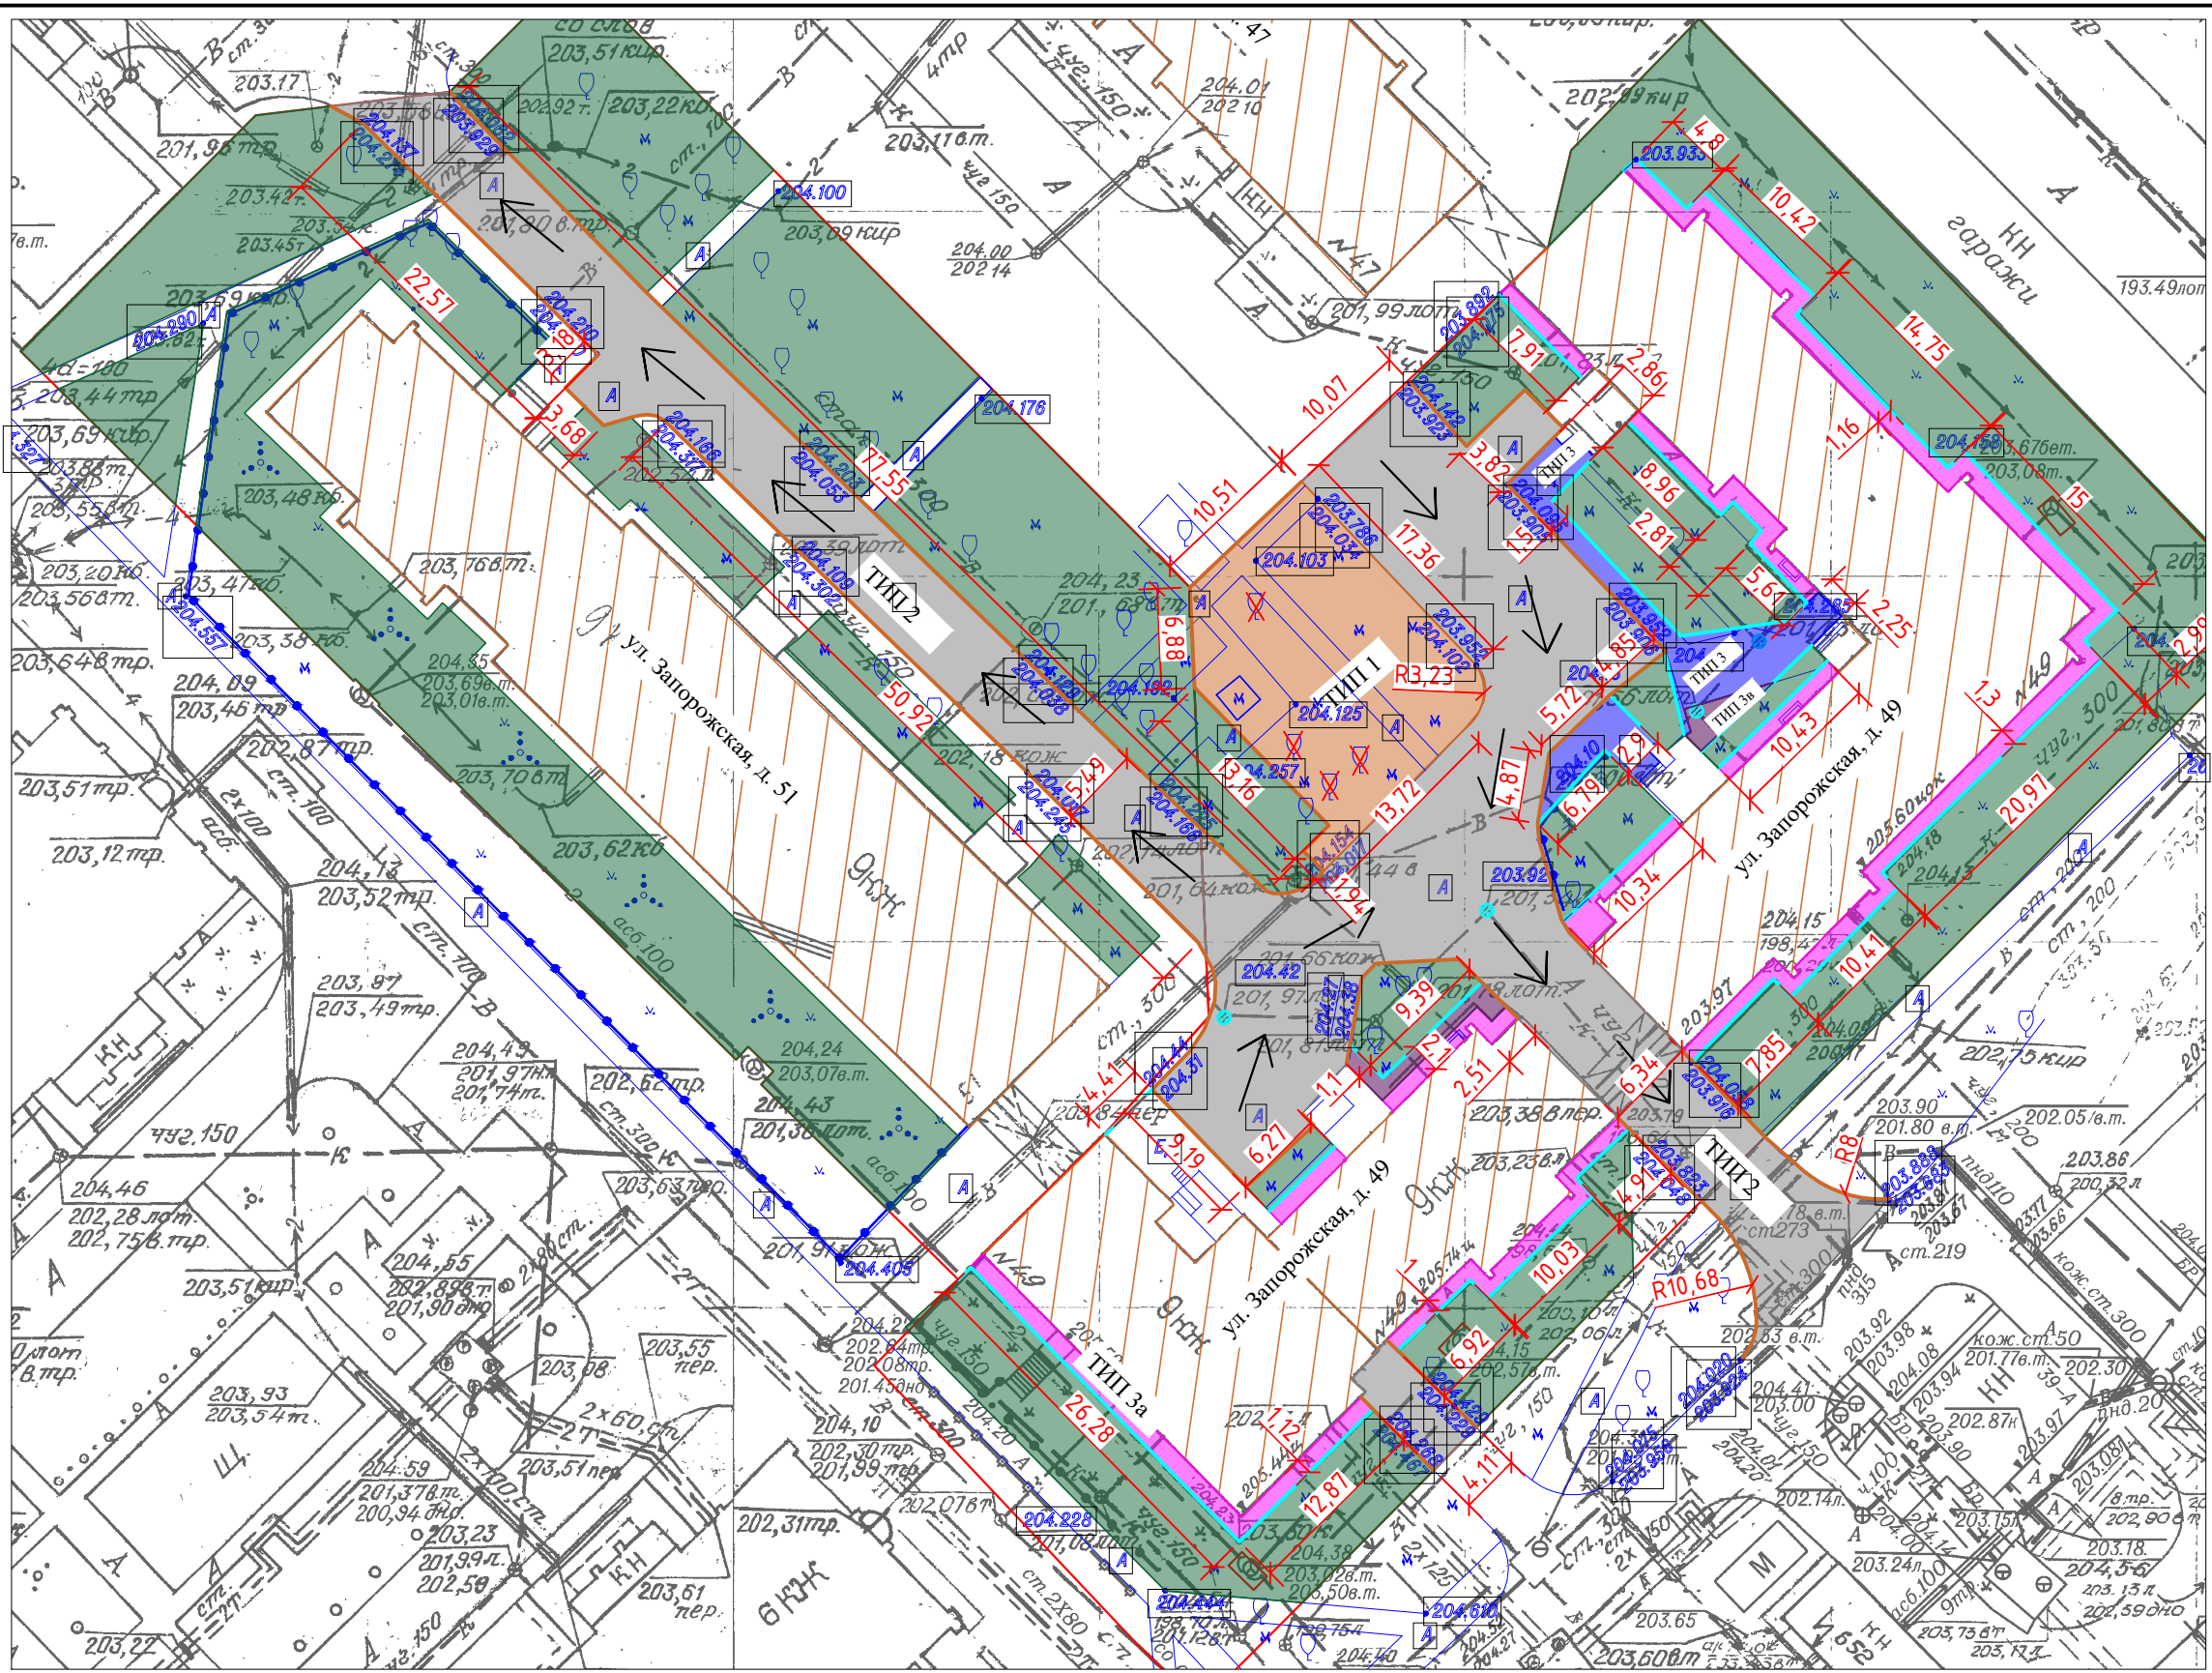

- Условные обозначения:
- А/б покрытие парковки
 - А/б покрытие тротуара
 - А/б покрытие отмостки
 - А/б покрытие проезда
 - А/б покрытие проектируемого тротуара
 - Газон
 - Бортовой камень (дорожный)
 - Бортовой камень (тротуарный)
 - Границы участка
 - Направление стока воды
 - Замена люков колодцев

Согласовано:

Взам. инв. №

Подпись и дата

Инв. № подл.

Изм.	Кол.	Лист	№ Док.	Подпись	Дата
Разработал		Горностаева А.М.			21.08.23
Проверил		Люфт К.А.			21.08.23
Н. Контроль		Люфт К.А.			21.08.23
Нач.отдела		Манская Г.А.			21.08.23
ГИП		Мартынов Д.О.			21.08.23

23/01-316-ГП			
Кемеровская область - Кузбасс, Новокузнецкий городской округ, г. Новокузнецк, Центральный район, ул. Запорожская, 49, 51			
Благоустройство дворовой территории	Стадия	Лист	Листов
	Р	2	
Разбивочный план благоустройства дворовой территории М1:500		МБУ "Городское управление развития территории" 2023г.	