

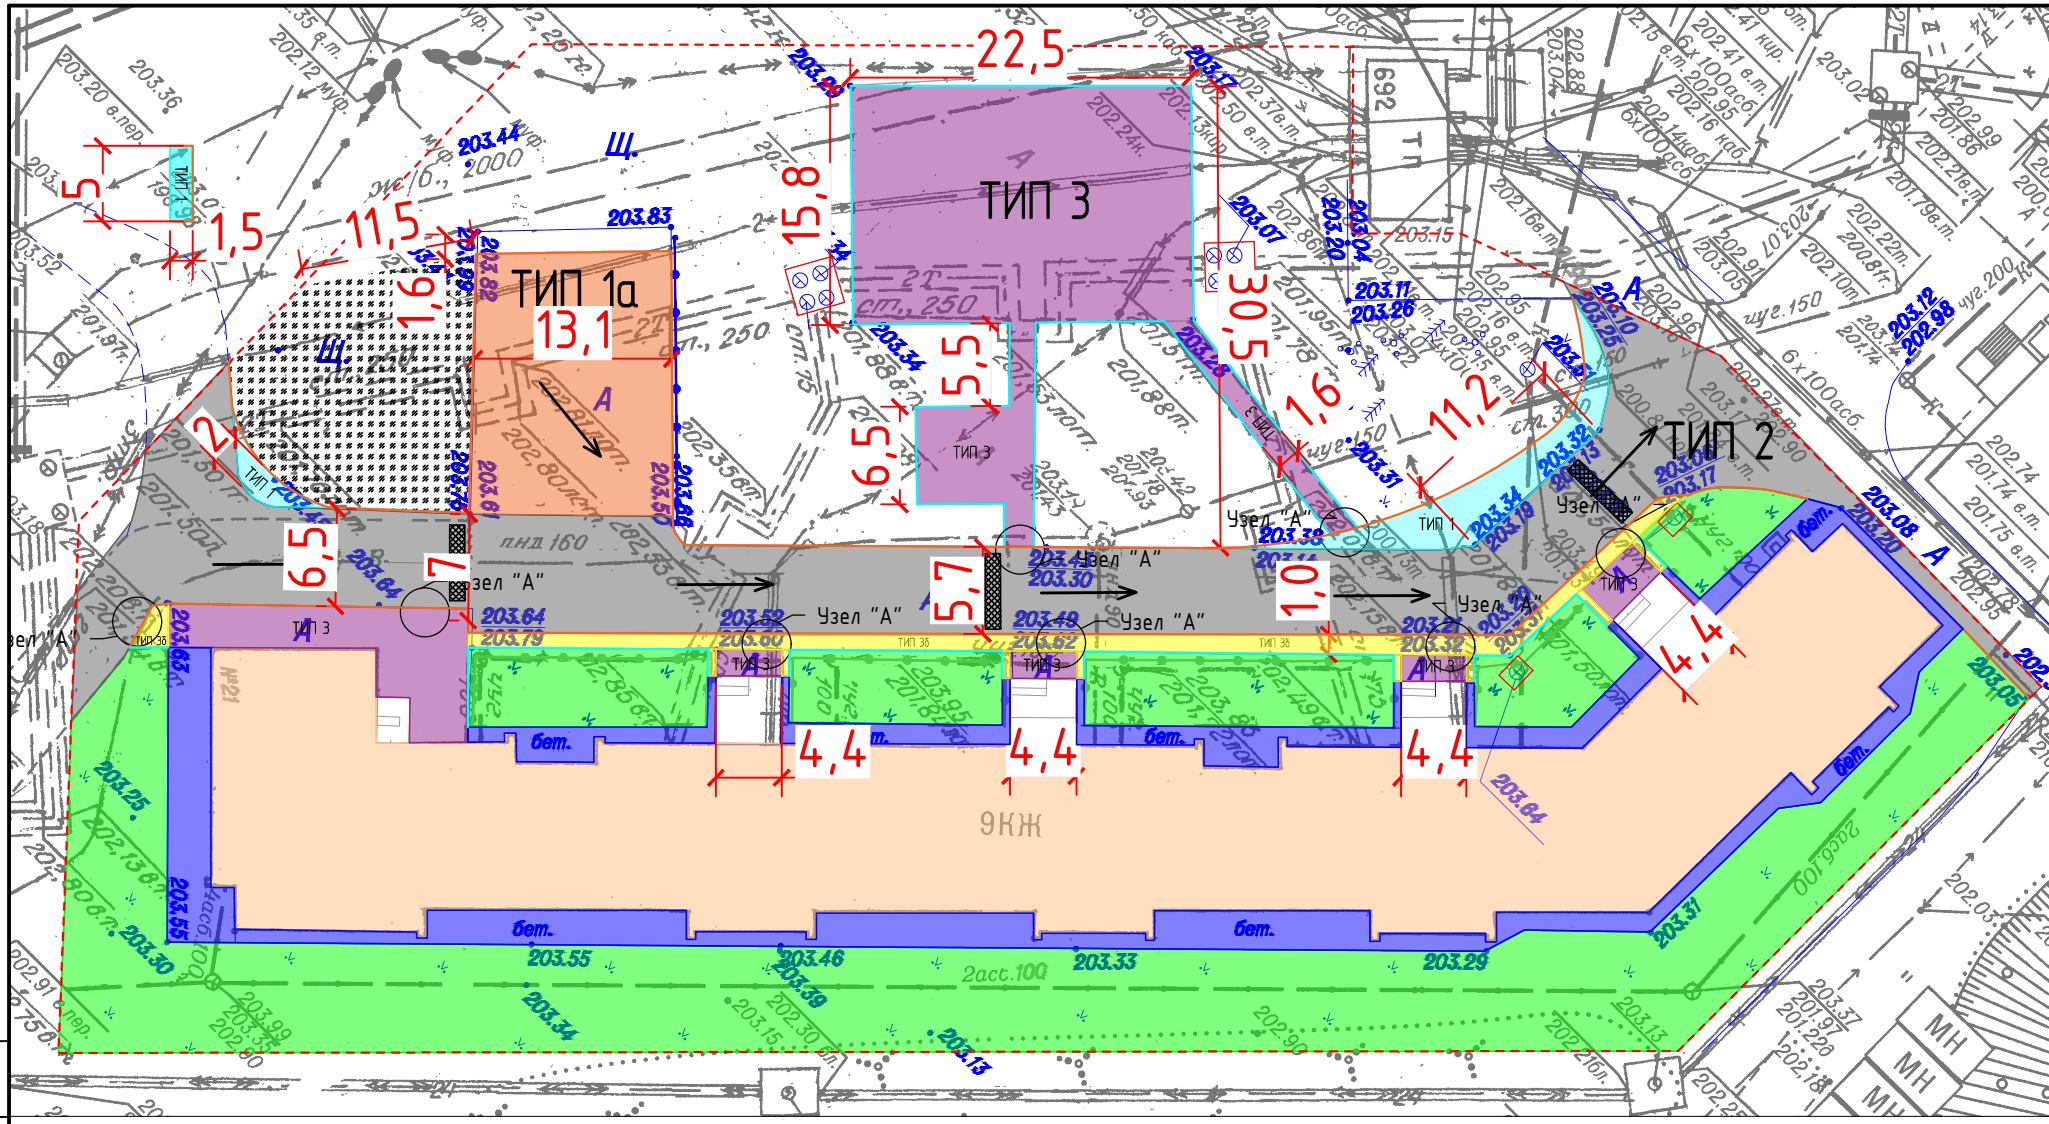


Таблица объемов работ по благоустройству в границах участка


№ п.п.	Наименование	Тип	Условные обозначения	Количество
1	Конструкция дорожной одежды парковок, м²	1а		248,0
2	Конструкция дорожной одежды проездов, м²	2,2а		854/80
3	Конструкция одежды тротуаров, м²	3,3б		567/106

Условные обозначения:

- Существующая парковка
- А/б покрытие отсыпки (сущ.)
- Газон (сущ.)
- Проезд
- Площадка КГО, расширение проезда
- Проектируемый тротуар
- А/б покрытие тротуара
- А/б искусственная неровность
- Отсыпка щебнем
- Бордюрный камень (дорожный)
- Бордюрный камень (тротуарный)
- Границы участка
- Направление стока воды
- 203.79 - Фактические отметки земли

Узел "А"

(установка бордюра на спуске с тротуара к дороге)

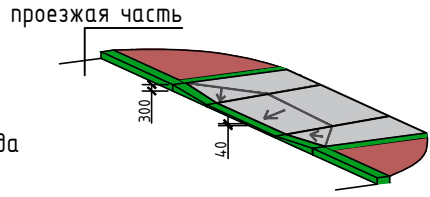

КОНСТРУКЦИЯ ДОРОЖНОЙ ОДЕЖДЫ ПАРКОВОК НА СУЩЕСТВУЮЩЕМ ОСНОВАНИИ ТИП 1а

Покрывтие - плотный мелкозернистый асфальтобетон фр. до 10мм, тип Б, марка II 40мм
Пористый мелкозернистый асфальтобетон фр. до 20мм, тип Б марка II 40мм
Щебень из доменного шлака фр. 20-40мм 80мм
Существующее основание

Бортовой камень П1У

Растительный грунт 150мм
Местный уплотненный грунт
Доменный шлак фр. 5-10мм

КОНСТРУКЦИЯ ПОКРЫТИЯ СУЩЕСТВУЮЩИХ ПЛОЩАДОК Ч ПОДЪЕЗДОВ И ТРОТУАРОВ ТИП 3

Мелкозернистый асфальтобетон фр. до 10мм тип Б, марка II, ГОСТ 9128-2013 40мм
Щебень шлаковый фр. 5-10мм 100мм
Существующее основание

Бортовой камень П5У

Растительный грунт 150мм
Местный уплотненный грунт
Щебень шлаковый 5-10мм 100мм

КОНСТРУКЦИЯ ПОКРЫТИЯ НОВЫХ ТРОТУАРОВ ТИП 3б

Мелкозернистый асфальтобетон фр. до 10мм тип Б, марка II, ГОСТ 9128-2013 40мм
Щебень шлаковый фр. 5-10мм 100мм
Щебень шлаковый фр. 20-40мм 160мм
Существующее основание

Бортовой камень П5У

Растительный грунт 150мм
Местный грунт
Щебень шлаковый 5-10мм 100мм

КРЕПЛЕНИЕ БОРТОВЫХ КАМНЕЙ НА СТЫКАХ П-1У и П-5У

Швы на стыках бортовых камней заполняют цементным раствором состава 1:2 из цемента марки 400

Бортовой камень

Бетон В15 V=0,046м³(П1-У)
V=0,02м³(П5-У)

Доменный шлак фр.5-10мм

КОНСТРУКЦИЯ ДОРОЖНОЙ ОДЕЖДЫ ПРОЕЗДОВ НА СУЩЕСТВУЮЩЕМ ОСНОВАНИИ ТИП 2

Покрывтие - плотный мелкозернистый асфальтобетон фр. до 10мм, тип Б, марка II 40мм
Розлив битума h=0,0005m/m²
Пористый мелкозернистый асфальтобетон фр. до 20мм, тип Б марка II 40мм
Щебень из доменного шлака фр. 5-10мм 50мм
Уплотненный грунт

Бортовой камень П-1У

Растительный грунт 150мм
Местный уплотненный грунт
Доменный шлак фр. 5-10мм

КОНСТРУКЦИЯ ДОРОЖНОЙ ОДЕЖДЫ УСТРОЙСТВА ПАРКОВОК И УШИРЕНИЯ ПРОЕЗДОВ ТИП 1

Покрывтие - плотный мелкозернистый асфальтобетон фр. до 10мм, тип Б, марка II 40мм
Пористый мелкозернистый асфальтобетон фр. до 20мм, тип Б марка II 40мм
Щебень из доменного шлака фр. 5-10мм 10мм
Щебень из доменного шлака фр. 20-40мм 70мм
Щебень из доменного шлака фр. 40-70мм 150мм
Уплотненный грунт

Бортовой камень П1У

Растительный грунт
Местный уплотненный грунт
Доменный шлак фр 5-10мм

1. Чертежи раздела ПЗУ разработаны на топографическом плане, предоставленном заказчиком.

22/01-134-ГП					
Кемеровская область - Кузбасс, г.Новокузнецк, Центральный район, ул. Ноградская, д. 21					
Изм.	Кол.	Лист	№ Док.	Подпись	Дата
Разработал	Люфт К.А.				26.06.23
Проверил	Манская Г.А.				26.06.23
Н. Контроль	Манская Г.А.				26.06.23
Стадия					
Лист					
Листов					
Благоустройство дворовой территории					
Р					
1					
МБУ					
Разбивочный план благоустройства дворовой территории М1:500					
"Городское управление развития территории" 2023г.					
Формат А3					