


Условные обозначения:

- Замена асфальтобетонного покрытия дороги (проект.)
- Замена асфальтобетонного покрытия откоса (проект.)
- Замена асфальтобетонного покрытия тротуара (проект.)
- Газон (проект.)
- Площадка КГО (сущ.)
- Бортовой камень П1-У (проект.)
- Бортовой камень П5-У (проект.)
- Граница участка (сущ.)
- Фактические отметки земли (сущ.)
- Направление стока воды
- Замена канализационного люка (сущ.)
- Металлическое ограждение (сущ.)

Согласовано:

Изм. №	подл.	Подпись и дата	Взам. инв. №

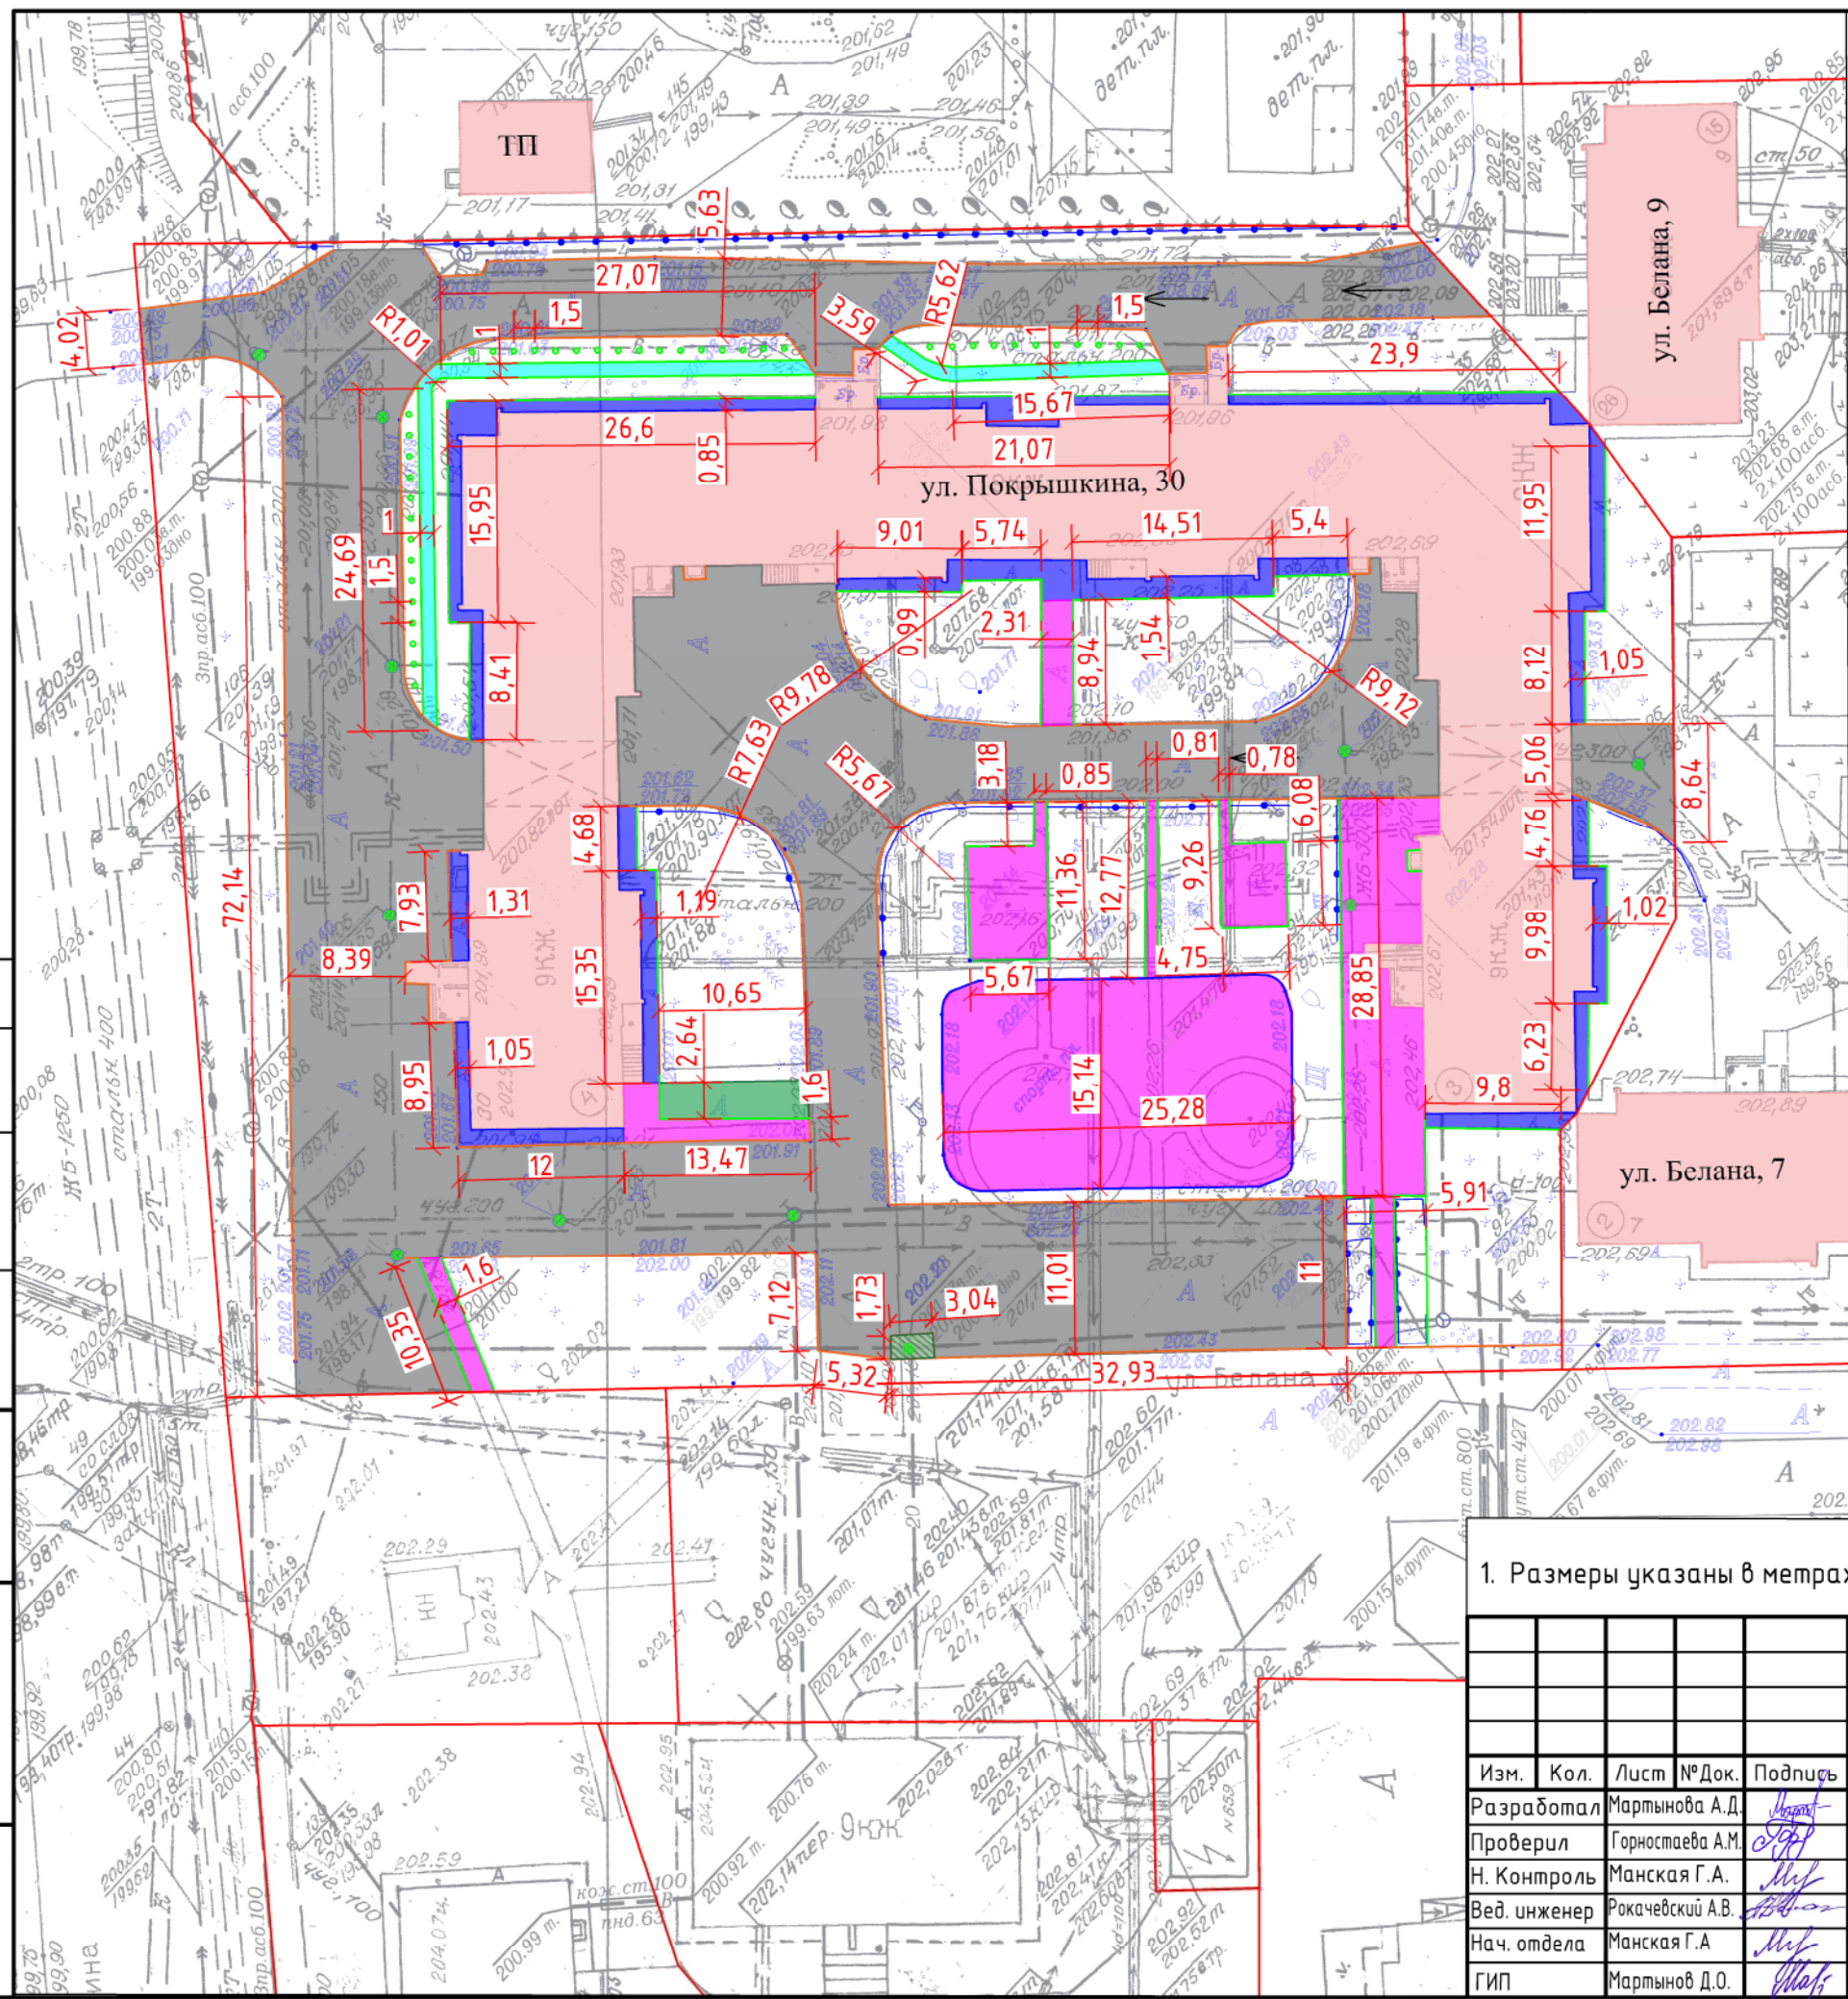

1. Размеры указаны в метрах

23/01-300-ГП					
Кемеровская область, г.Новокузнецк, Центральный район, ул. Покрышкина, д. 30					
Изм.	Кол.	Лист	№ Док.	Подпись	Дата
Разработал	Мартынова А.Д.				17.07.23
Проверил	Горностаева А.М.				17.07.23
Н. Контроль	Манская Г.А.				17.07.23
Вед. инженер	Рокачевский А.В.				17.07.23
Нач. отдела	Манская Г.А.				17.07.23
ГИП	Мартынов Д.О.				17.07.23
Благоустройство дворовой территории				Стадия	Лист
				Р	1
Разбивочный план благоустройства дворовой территории (М1:500)				МБУ "Городское управление развития территории" 2023 г.	